


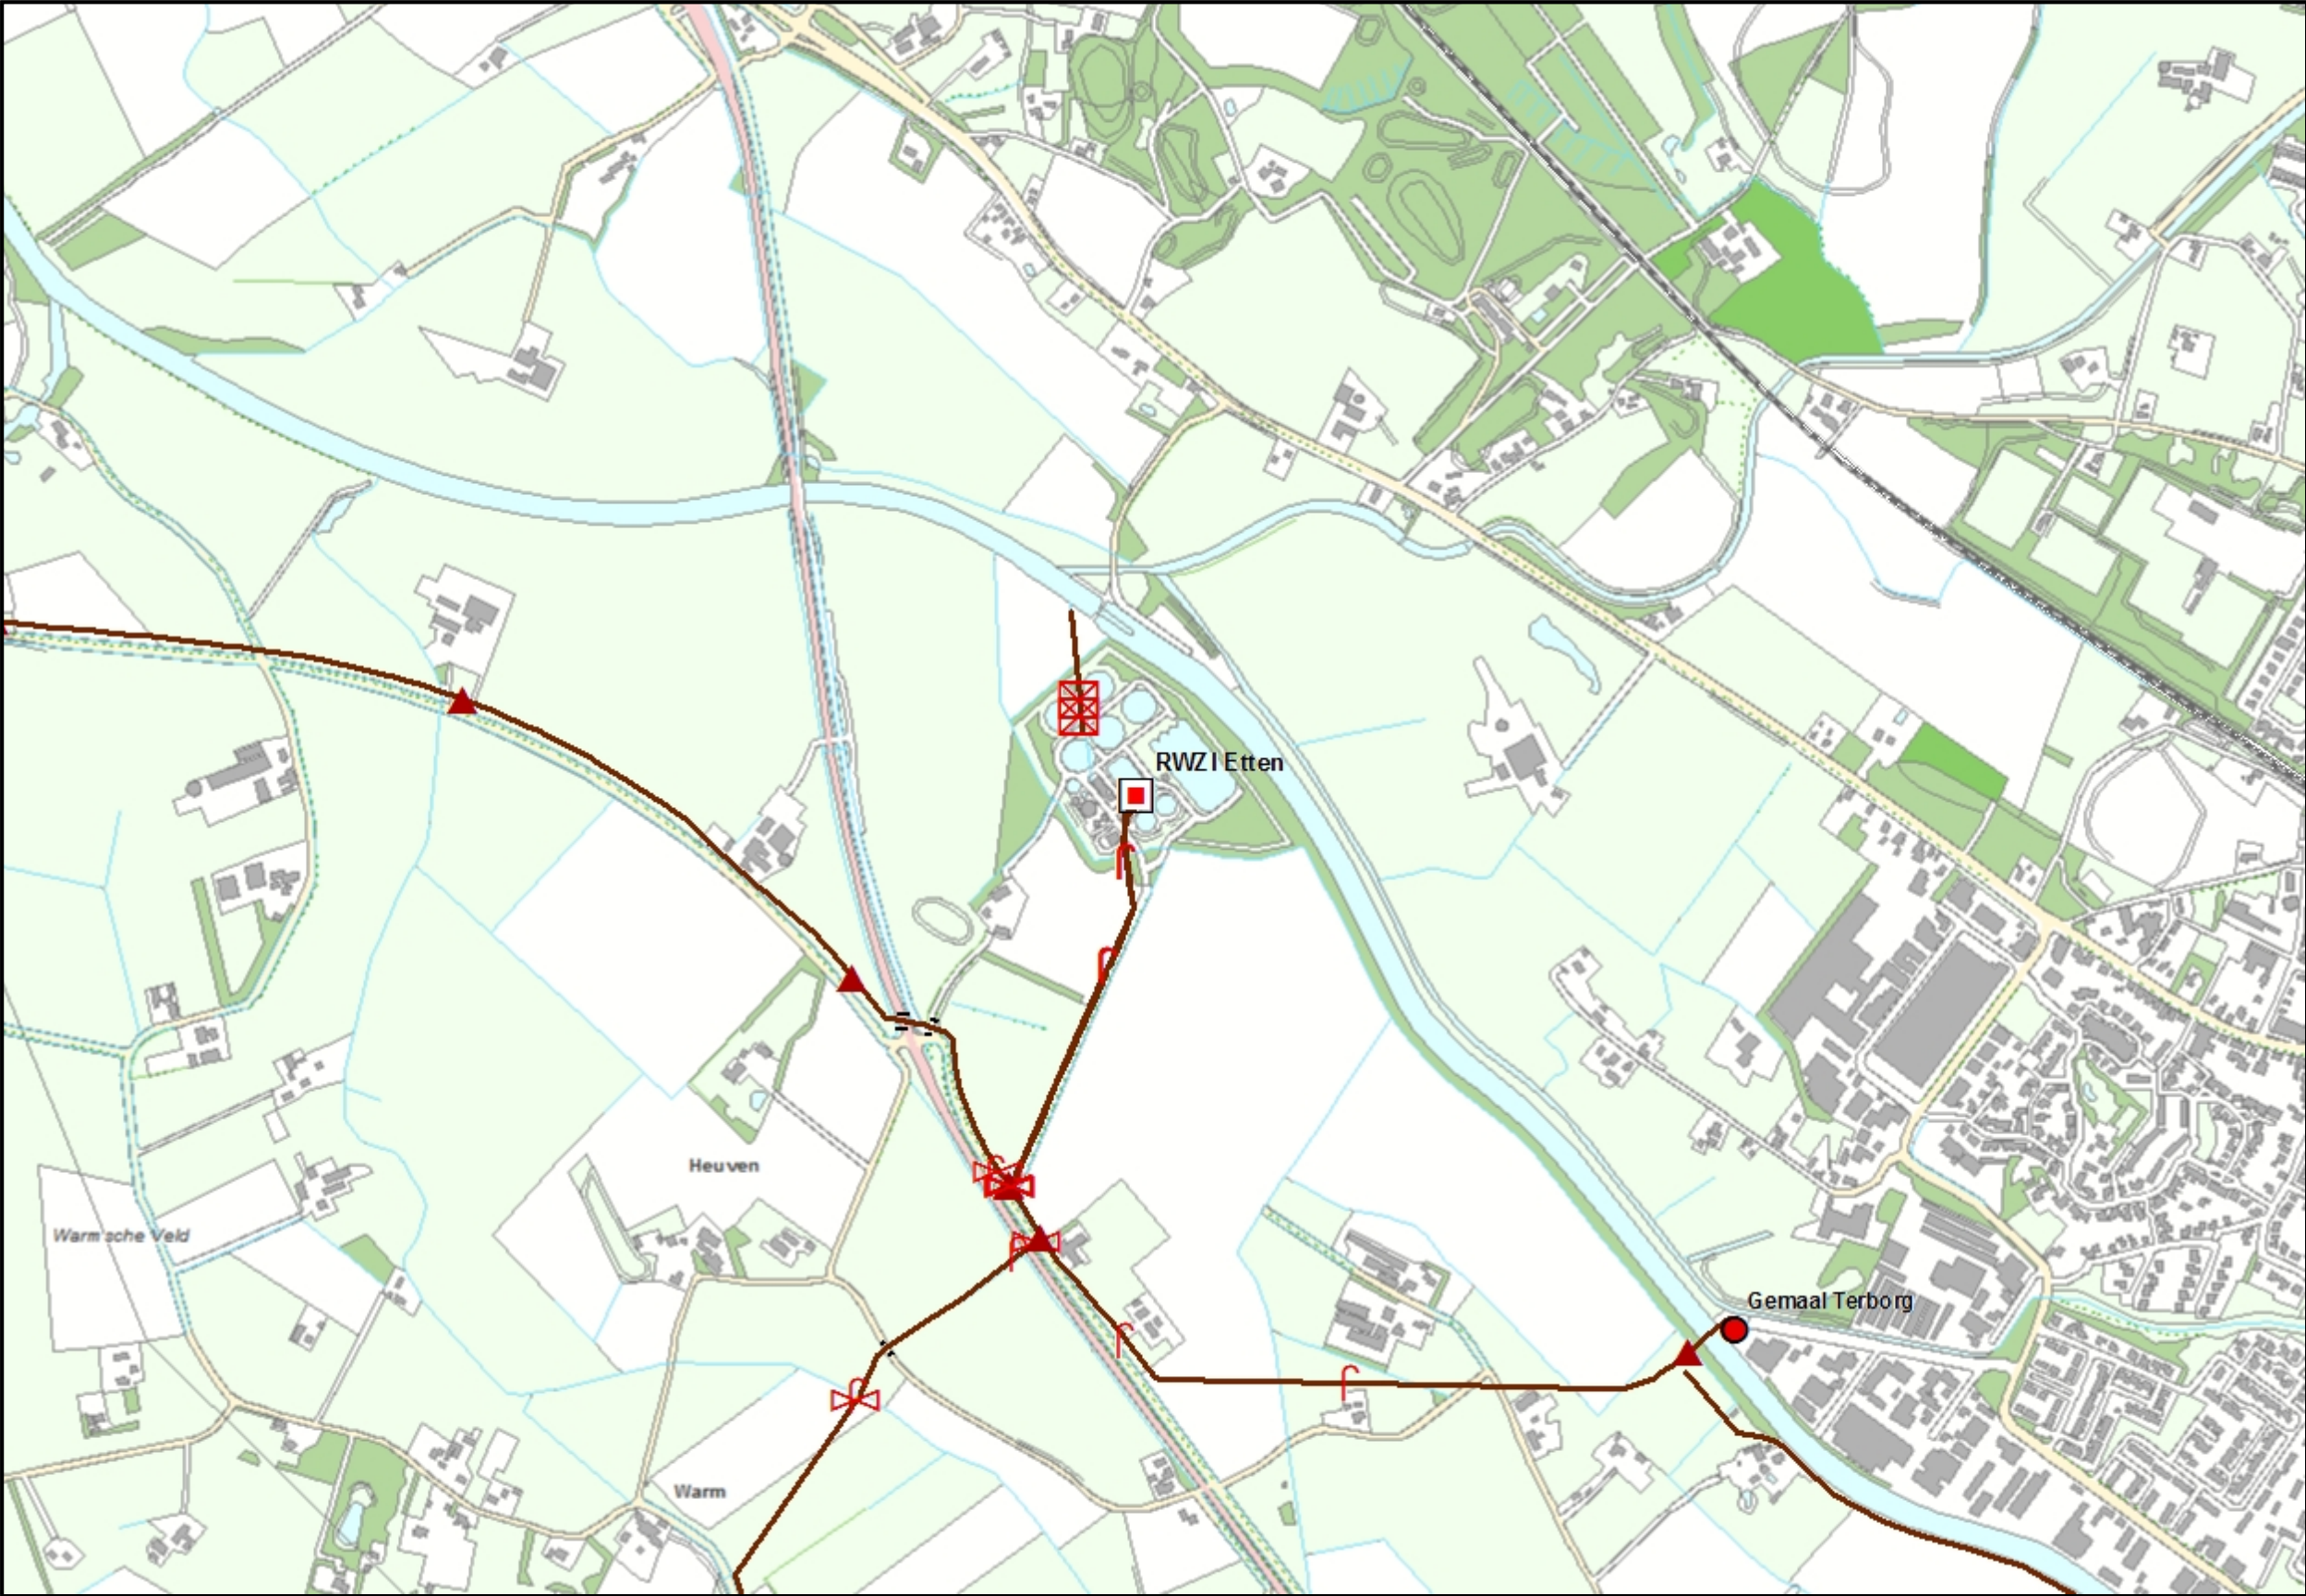

Legenda

- Rioolwaterzuivering
- Rioolgemalen in beheer WRIJ**
 - Gemaal in gebruik WRIJ
 - Ontwerp gemaal WRIJ
 - Gemaal derden -in beheer waterschap
 - Ontwerp gemaal derden -over te nemen
 - Gemaal buiten gebruik WRIJ
- Rioolgemalen derden**
 - Gemaal derden
 - Overgedragen gemaal WRIJ aan derden
- Appendage punten**
 - Ander punt
 - Afsluiter
 - Debietmeter
 - Inspectieput
 - Kathodische bescherming
 - Ontluchter
- Ontluchtingsleidingen
- Mantelbuis
- Transportleiding**
 - Transportleiding in gebruik WRIJ
 - Ontwerptrace transportleiding WRIJ
 - Transportleiding derden -in beheer
 - Ontwerptrace transportleiding derden waterschap
 - Transportleiding in gebruik TO
 - Transportleiding buiten gebruik WRIJ
- waterschapsgrens

terreinoverzicht rwzi etten

Auteur: Dennis Roes
Datum: 31-07-2013
Schaal: 1:10.000

Waterschap

Postbus 148 - 7000 AC Doetinchem

Rijn en IJssel

Telefoon: 0314 - 369 369