32-3-112

32-3-112

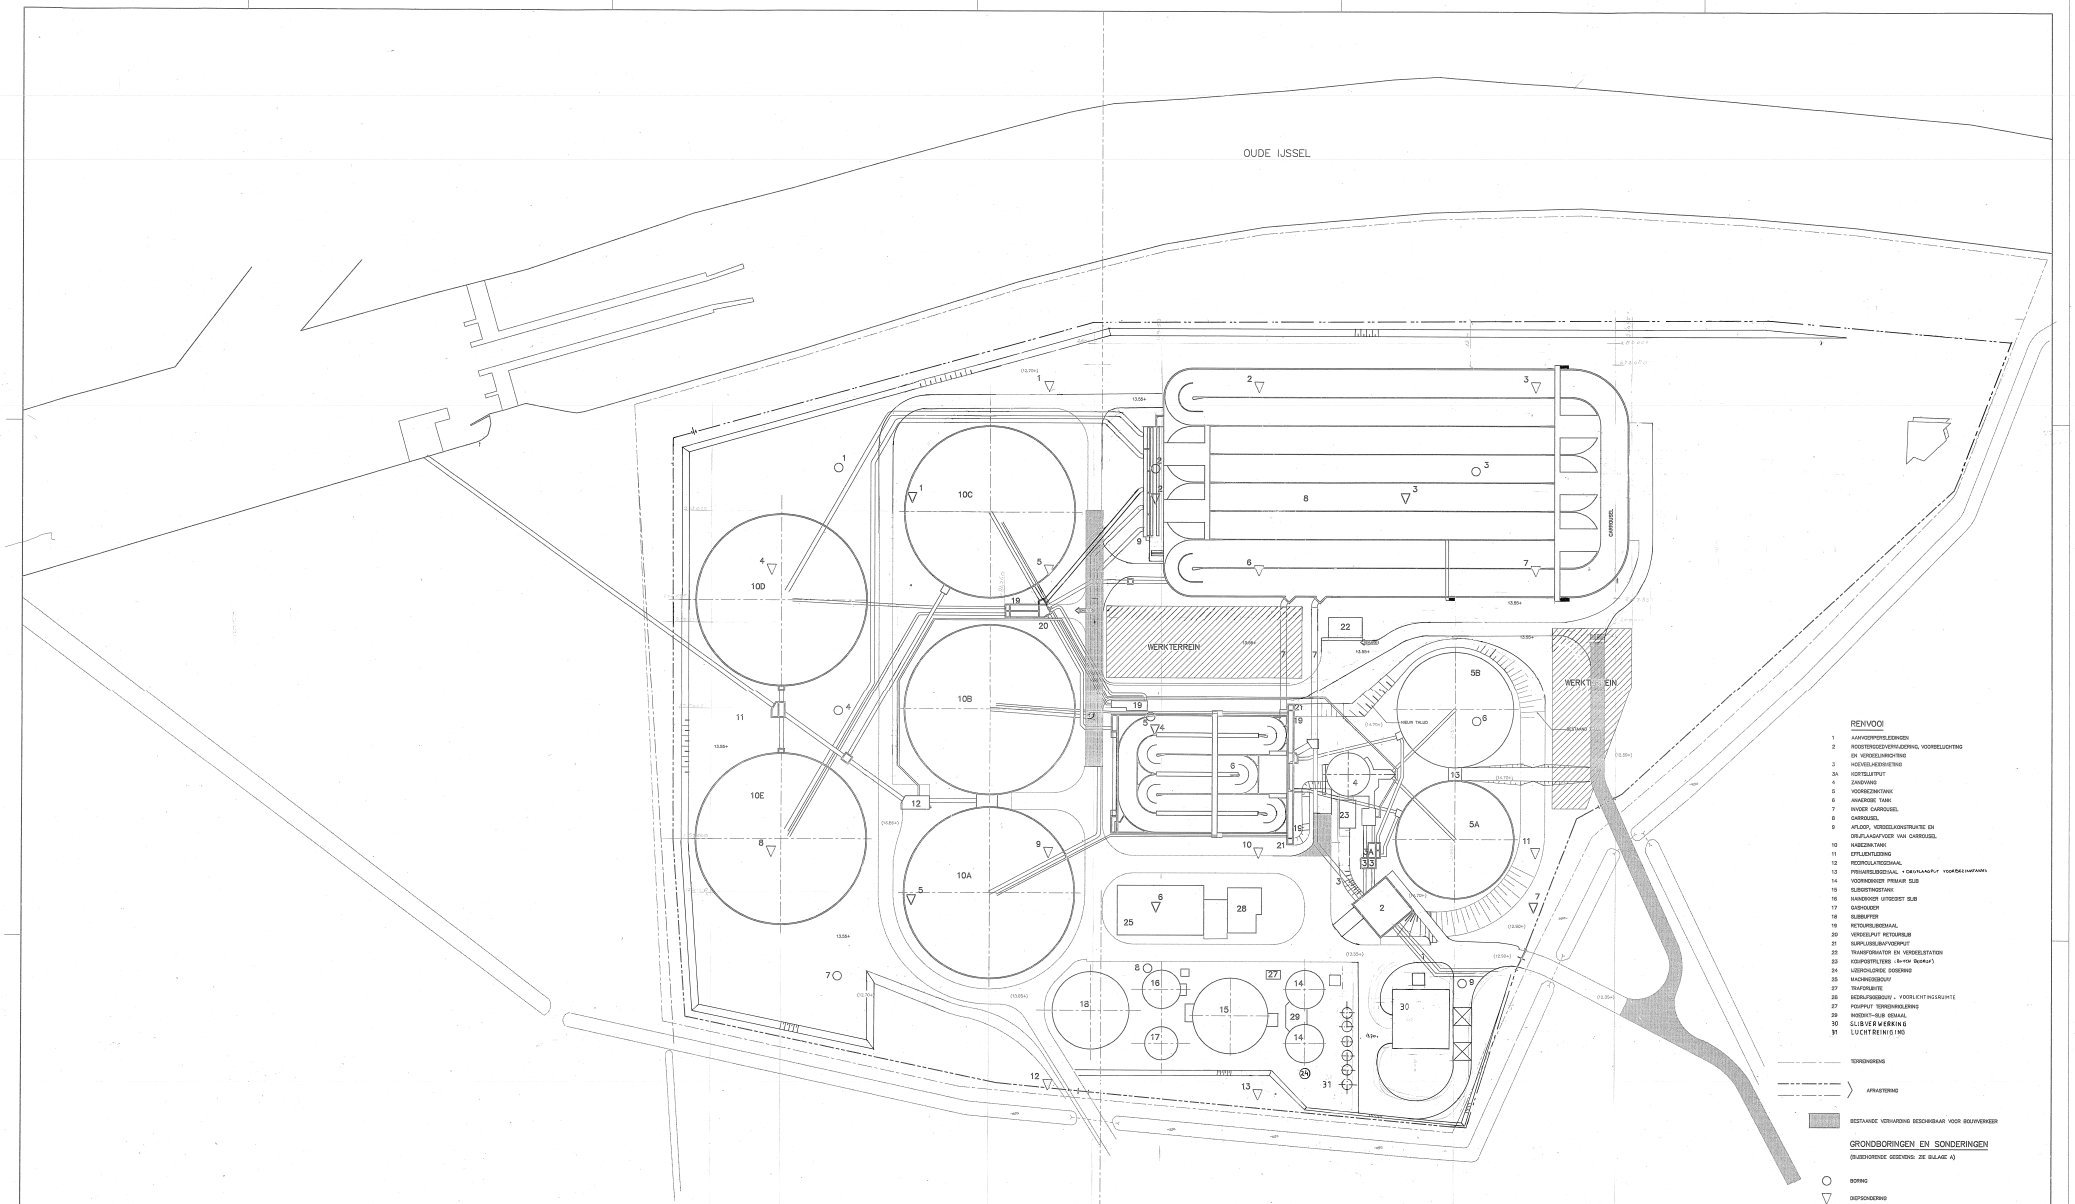

VOOR MATENPLAN – NOORD ZIE TEK. 18552.12–102
VOOR LEIDINGEN – NOORD ZIE TEK. 18552:3 – 104

VOOR MATENPLAN – ZUID ZIE TEK. 18552.13–103
VOOR LEIDINGEN – ZUID ZIE TEK. 18552.13–105

RENVOOI

1 AANVOERPOMPGELEIDINGEN
2 ROOSTERGOEDSEVERWIJDERING, VOORBELUCHTING EN VERDEELINRICHTING
3 HOOVELVERDEELTENG
3A HORTSLUITPUT
4 ZANDVANG
5 VOORBEZINKTANK
6 ANAEROBE TANK
7 INVOER CARROUSEL
8 CARROUSEL
9 AFLOOP, VERDEELKONSTRUKTIE EN DRIJFLAANDRIJVER VAN CARROUSEL
10 NABEZINKTANK
11 EFFLUENTLEIDING
12 RECIRCULATIEGEMAAL
13 PRIMAIRSLIBGEMAAL + OBVLAAGPUT VOORBEZINKTANKS
14 VOORINDIKKER PRIMAIR SLIB
15 SLIBBESTRAGTANK
16 NAINDIKKER UITGEDIST SLIB
17 GASHOUDER
18 SLIBBUFFER
19 RETOURSLIBGEMAAL
20 VERKEERSPUT RETOURSLIB
21 SURPLUSSLIBAFVOERPUT
22 TRANSFORMATOR EN VERDEELSTATION
23 KOOIPOSTELTERS (8+14 Bunker)
24 IJZERCHLORIDE DOSERING
25 MACHINEGEBOUW
27 TRAFORUIMTE
28 BEDRIJFSGEBOUW + VOORLICHTINGSRUIMTE
27 PSLUPPUT TERREINKOLERING
29 INDIKT.-SLIB GEMAAL
30 SLIBVERWERKING
31 LUCHTREINIGING

TERREINGRENS

AFRASTERING

BESTAANDE VERHARDING BESCHIKBAAR VOOR BOUWVERKEER

GRONDBORINGEN EN SONDERINGEN

(BIJBEHORENDE GEGEVENS: ZIE BIJLAGE A)

BORING

DIEPSONDERING

MIDDELZWARE SONDERING

ZOG TEKENINGNUMMER 32-3-112 MICRONUMMER B17 B-50

D.			Bijgevoegd + aldiscussiering + Gemeenteopgang	
C.	Dec.'91	F.V.	Uitbreidingen + aldiscussiering + Gemeenteopgang	
B.	NOV.'91	M.K.	MET 2 VERPLANTST.-AFRASTERING-WEGEN T.P.V. MET G.EN RWTS	
A.	SEP.'91	M.K.	VERHARDINGEN + POORTEN IN AFRASTERING + OMSCHRIJVING AFRASTERING	
Rij.	Datum	Getek.	Geo.	Gecken	Aard der wijziging	

Opdrachtgever: ZUIVERINGSSCHAP OOSTELIJK GELDERLAND

Schaal: 1:500 | Formaat: A0 | Micro: Mon-Sjabl. AP90247 | Fiscnr: Pt.Loc?=500

Projekt: UITBREIDING R.Z.I. ETTEN

Projektnr.: 18552.13

Onderdeel: LAY-OUT

Datum: JUNI-'91 | Getek.: A.J.S. | Geo. | Gecken

Tekeningnr.: 18552.13 101

TAUW Infra Consult b.v.
Postbus 478, 7400 AL Deventer

Mkr-06-031