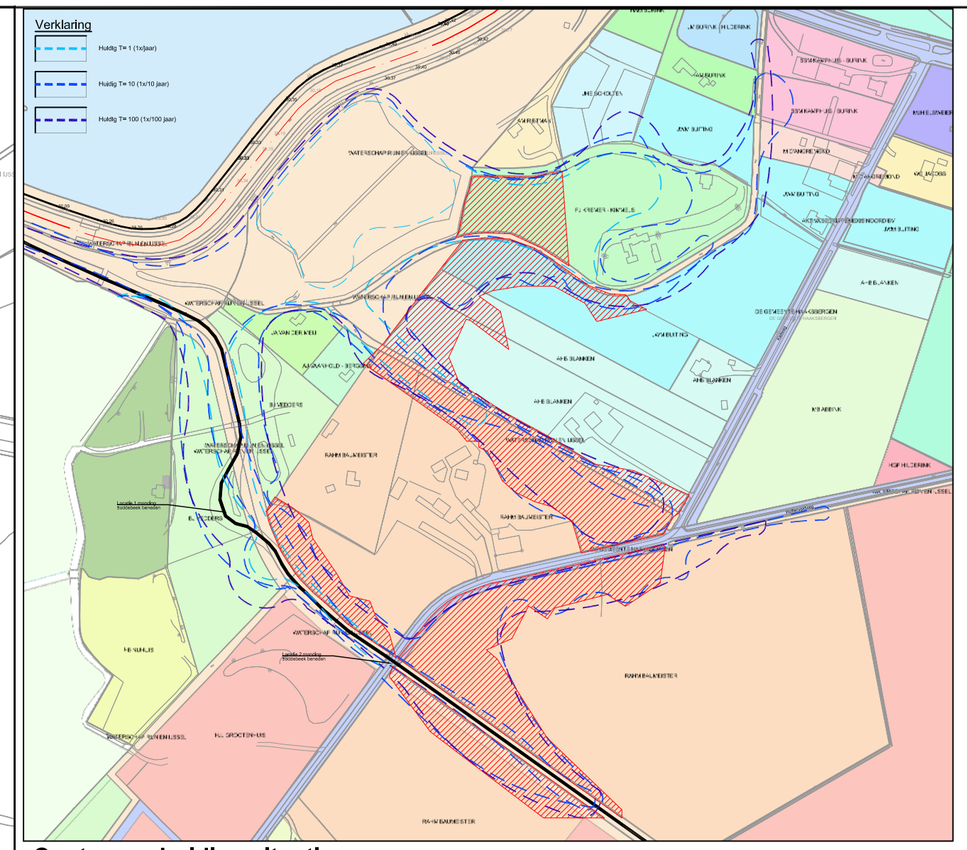

Contouren huidige situatie

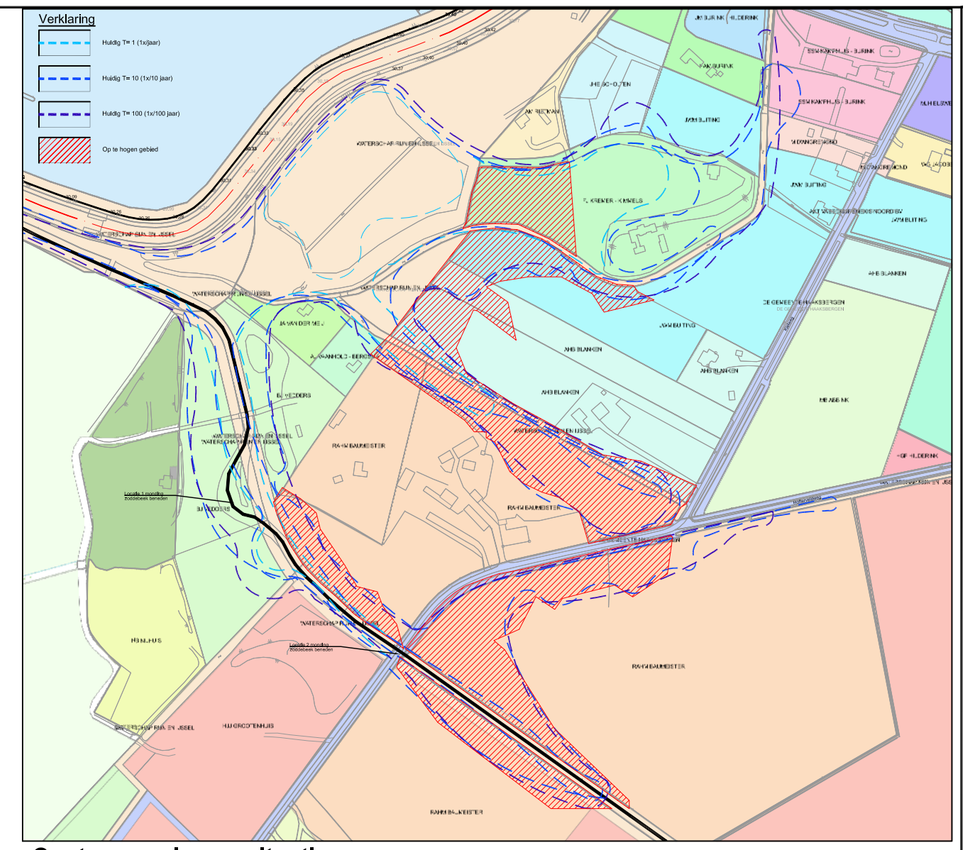

Contouren nieuwe situatie

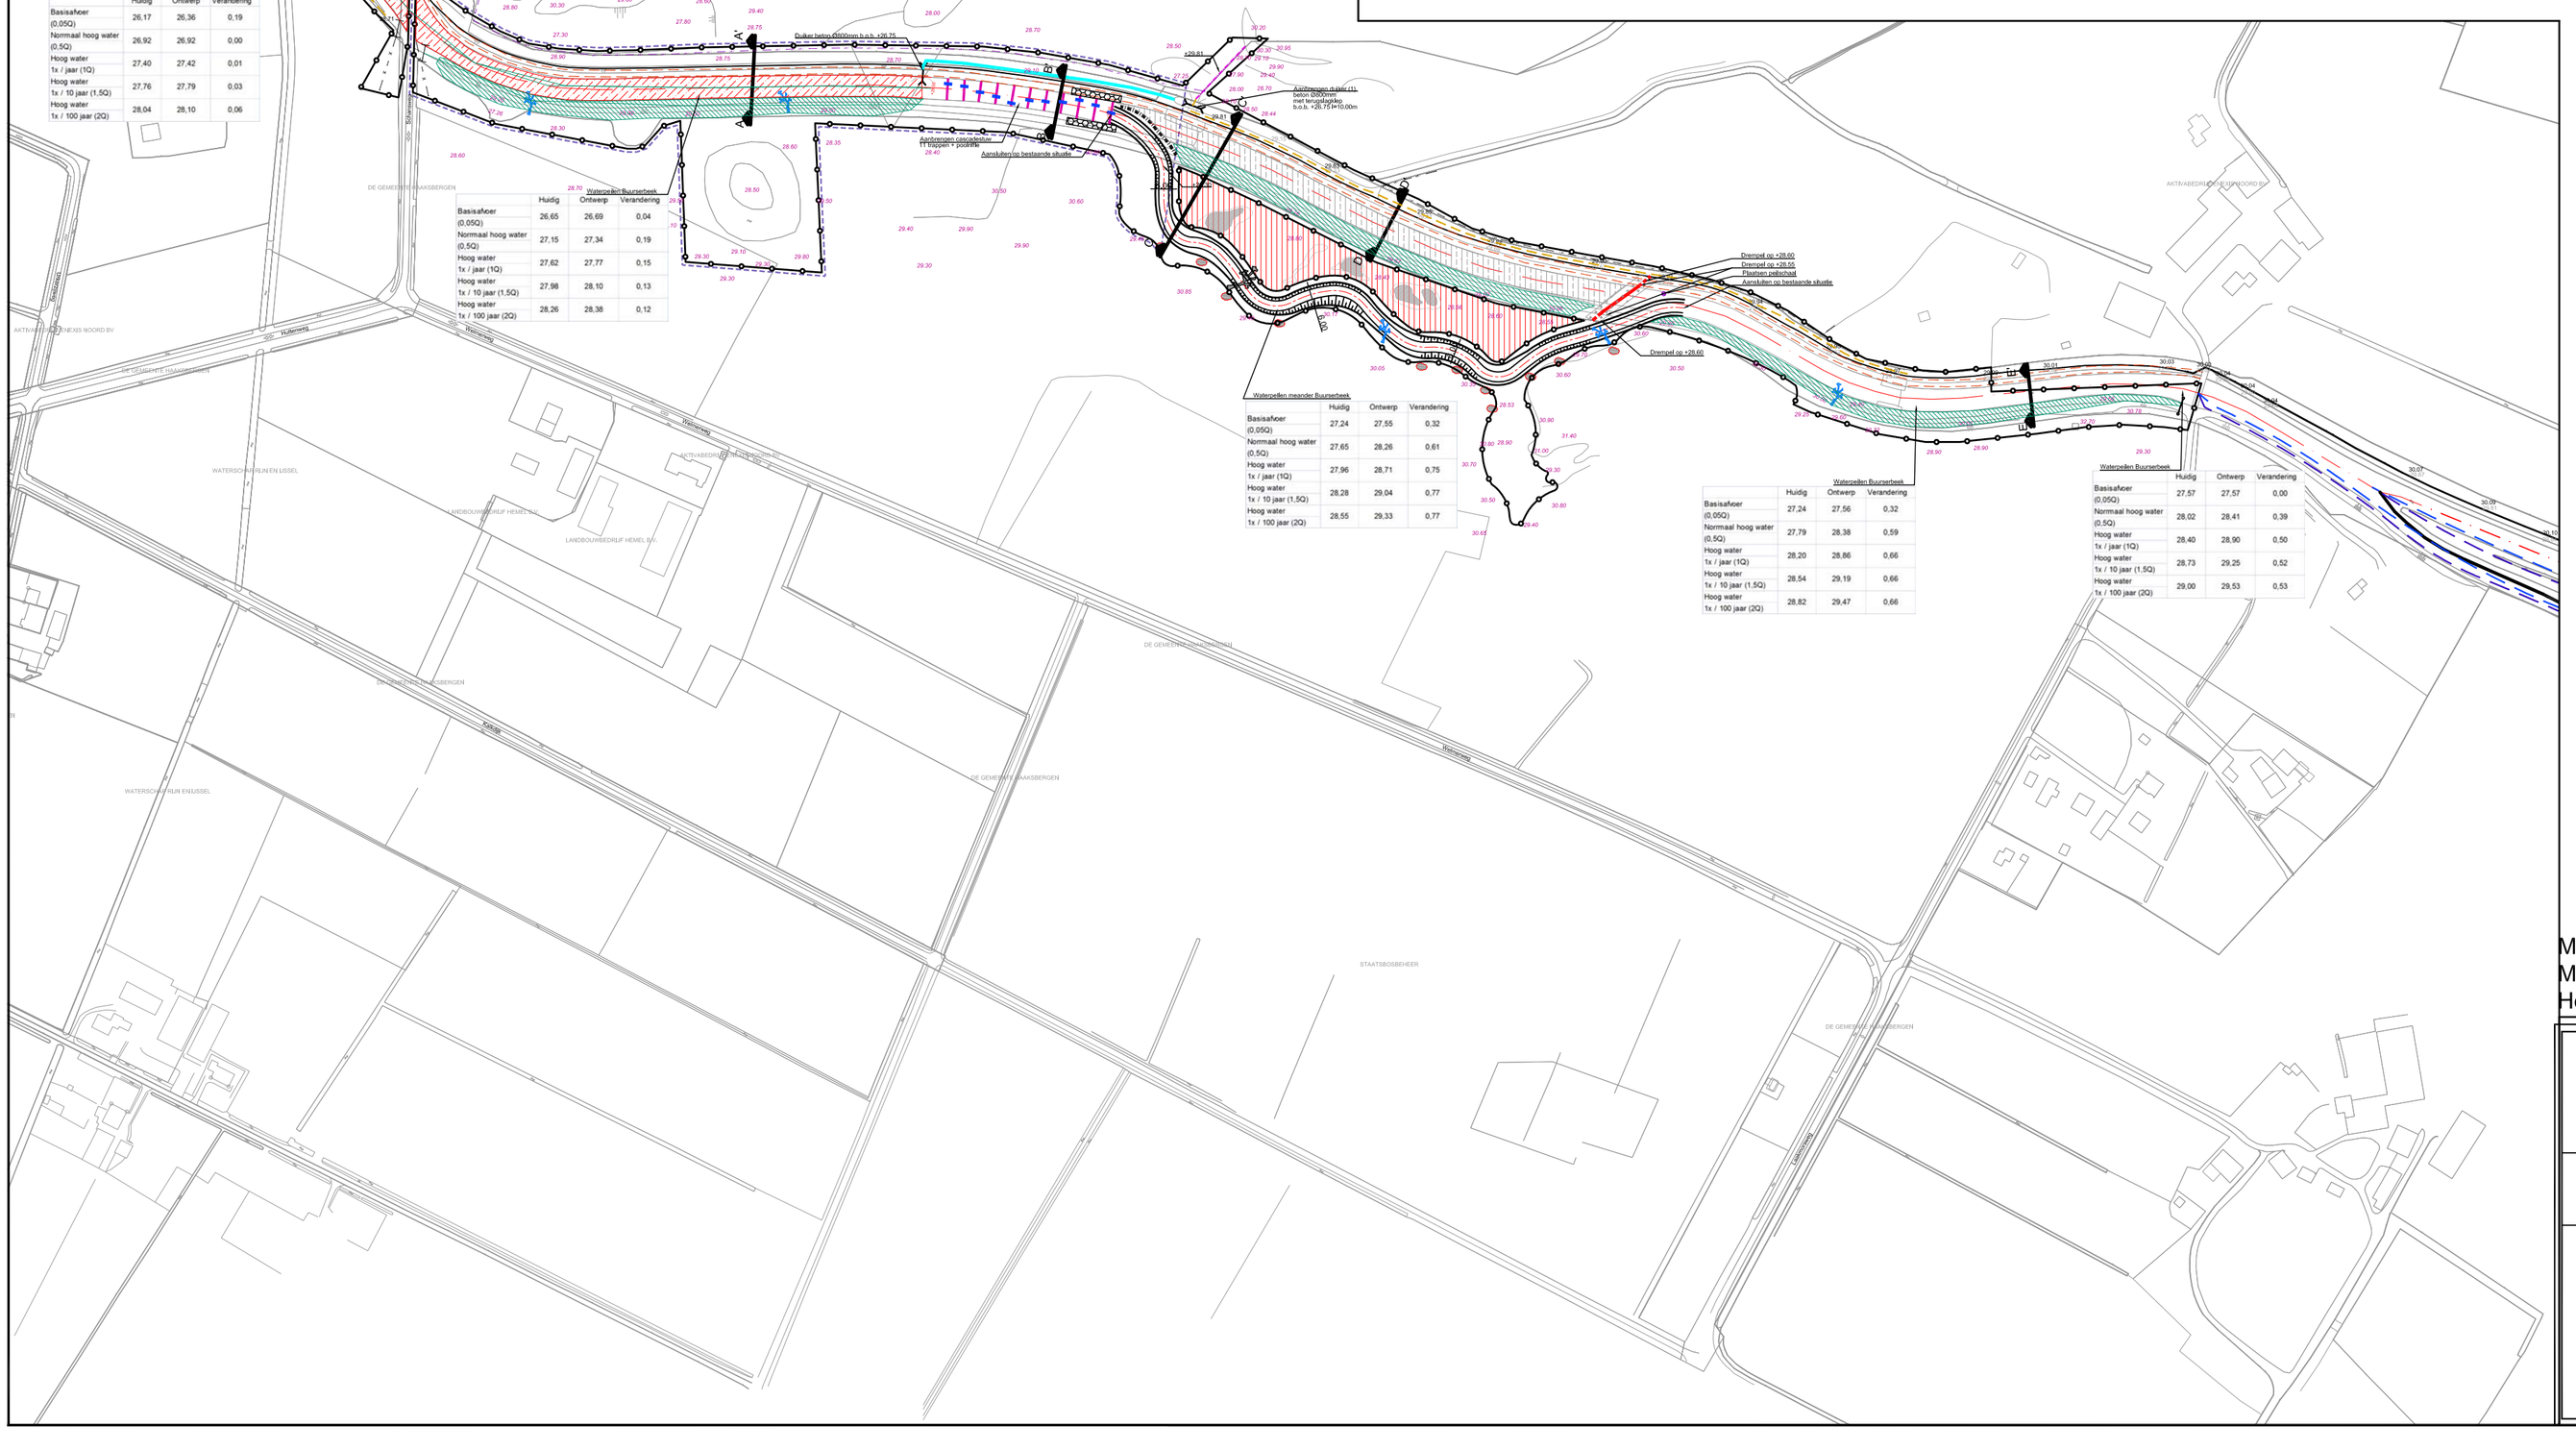
Waterpeilen Buurserbeek
Huidig
Ontwerp
Verandering
Basisafvoer (0,05Q)
26,17
26,36
0,19
Normaal hoog water (0,5Q)
26,92
26,92
0,00
Hoog water 1x / jaar (1Q)
27,40
27,42
0,01
Hoog water 1x / 10 jaar (1,5Q)
27,76
27,79
0,03
Hoog water 1x / 100 jaar (2Q)
28,04
28,10
0,06
Waterpeilen Buurserbeek
Huidig
Ontwerp
Verandering
Basisafvoer (0,05Q)
26,65
26,69
0,04
Normaal hoog water (0,5Q)
27,15
27,34
0,19
Hoog water 1x / jaar (1Q)
27,62
27,77
0,15
Hoog water 1x / 10 jaar (1,5Q)
27,98
28,10
0,13
Hoog water 1x / 100 jaar (2Q)
28,26
28,38
0,12
Waterpeilen meander Buurserbeek
Huidig
Ontwerp
Verandering
Basisafvoer (0,05Q)
27,24
27,55
0,32
Normaal hoog water (0,5Q)
27,65
28,26
0,61
Hoog water 1x / jaar (1Q)
27,96
28,71
0,75
Hoog water 1x / 10 jaar (1,5Q)
28,28
29,04
0,77
Hoog water 1x / 100 jaar (2Q)
28,55
29,33
0,77
Waterpeilen Buurserbeek
Huidig
Ontwerp
Verandering
Basisafvoer (0,05Q)
27,24
27,56
0,32
Normaal hoog water (0,5Q)
27,79
28,38
0,59
Hoog water 1x / jaar (1Q)
28,20
28,86
0,66
Hoog water 1x / 10 jaar (1,5Q)
28,54
29,19
0,66
Hoog water 1x / 100 jaar (2Q)
28,82
29,47
0,66
Waterpeilen Buurserbeek
Huidig
Ontwerp
Verandering
Basisafvoer (0,05Q)
27,57
27,57
0,00
Normaal hoog water (0,5Q)
28,02
28,41
0,39
Hoog water 1x / jaar (1Q)
28,40
28,90
0,50
Hoog water 1x / 10 jaar (1,5Q)
28,73
29,25
0,52
Hoog water 1x / 100 jaar (2Q)
29,00
29,53
0,53
Duiker beton Ø600mm b.o.b. +26,75
Aanbrengen cascadestuw hoogteverschil per trede 0,08m, trede h.o.h. 10m laagte afwisselend links/rechts (globaal weergegeven)
Aanbrengen grasbetontegels voor uitwerking zie detail grasbetontegels bij cascadestuw
Aanbrengen kade
Aanbrengen beschoeiing
Aanbrengen veekerend raster
Aanbrengen schapenraster (uit depot)
Aanbrengen faunaraster otterproof
Aanbrengen landhek
Aanbrengen slagboom
Aanbrengen boomstam geheel reikend over de beek (boomstam vrijkomend uit het werk)
Aanbrengen boomstam op nat.vr.oever
Locatie onderhoudspad breedte: 4,00m
Drempel op +28,60
Drempel op +28,55
Plaatsen pelschot
Aansluiten op bestaande situatie
Drempel op +28,60
Aanbrengen duiker (1), beton Ø300mm met terugslagklep b.o.b. +26,75 l=10,00m
Aanbrengen duiker (2), beton Ø300mm met terugslagklep lengte: 19,70m
Aanbrengen beschoeiing t.p.v. uitspoeling
Aansluiten op bestaande situatie
Aansluiten op bestaande stuw
Aansluiten op bestaande situatie
Aanbrengen kade
Aanbrengen beschoeiing
Aanbrengen veekerend raster
Aanbrengen schapenraster (uit depot)
Aanbrengen faunaraster otterproof
Aanbrengen landhek
Aanbrengen slagboom
Aanbrengen boomstam geheel reikend over de beek (boomstam vrijkomend uit het werk)
Aanbrengen boomstam op nat.vr.oever
Locatie onderhoudspad breedte: 4,00m
Buurserstraat
Buurserstraat
Hulsmaat
Hulsmaat
Hulsma