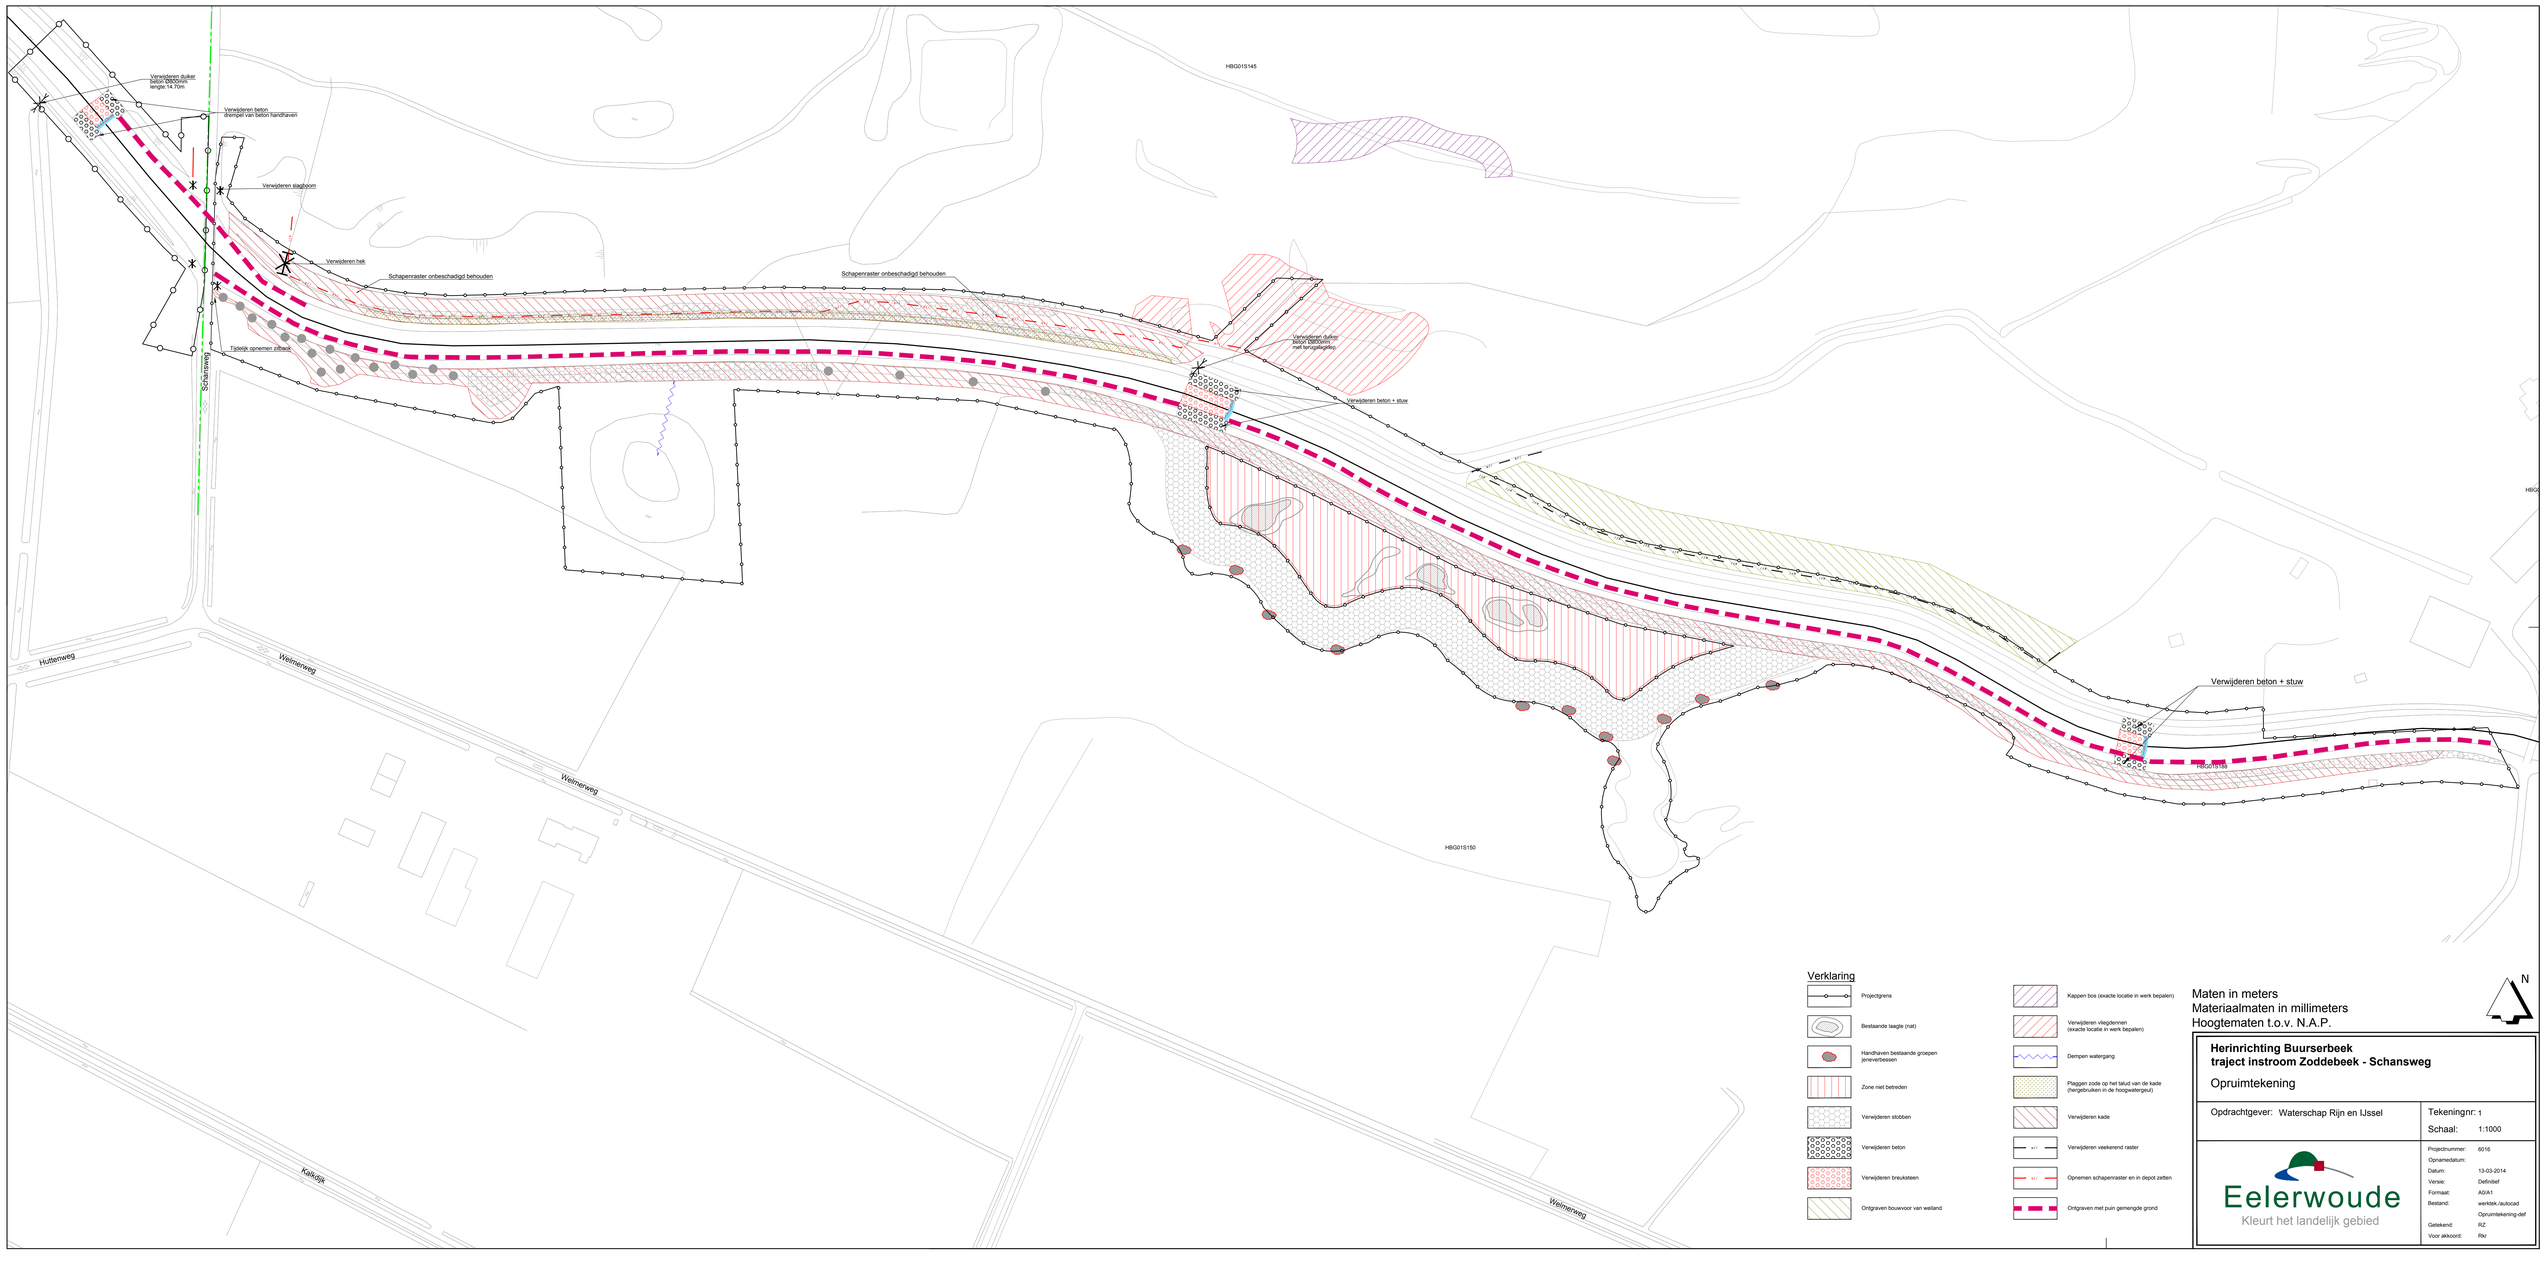

Verklaring

- Projectgrens
- Bestaande laagte (nat)
- Handhaven bestaande groepen jeneverbessen
- Zone niet betreden
- Verwijderen stobben
- Verwijderen beton
- Verwijderen breuksteen
- Ontgraven bouwvoor van weiland
- Kappen bos (exacte locatie in werk bepalen)
- Verwijderen vliegdennen (exacte locatie in werk bepalen)
- Dempen watergang
- Plaggen zode op het talud van de kade (hergebruiken in de hoogwatergeul)
- Verwijderen kade
- Verwijderen veekerend raster
- Opnemen schapenraster en in depot zetten
- Ontgraven met puin gemengde grond

Maten in meters
Materiaalmaten in millimeters
Hoogtematen t.o.v. N.A.P.

N

Herinrichting Buursterbeek
traject instroom Zoddebeek - Schansweg

Opruimtekening

Opdrachtgever: Waterschap Rijn en IJssel

Tekeningnr: 1
Schaal: 1:1000

Eelerwoude
Kleurt het landelijk gebied

Projectnummer:	6016
Opnamedatum:	
Datum:	13-03-2014
Versie:	Definitief
Formaat:	A0/A1
Bestand:	werkdek./autocad Opruimtekening-def
Getekend:	RZ
Voor akkoord:	Rkr