
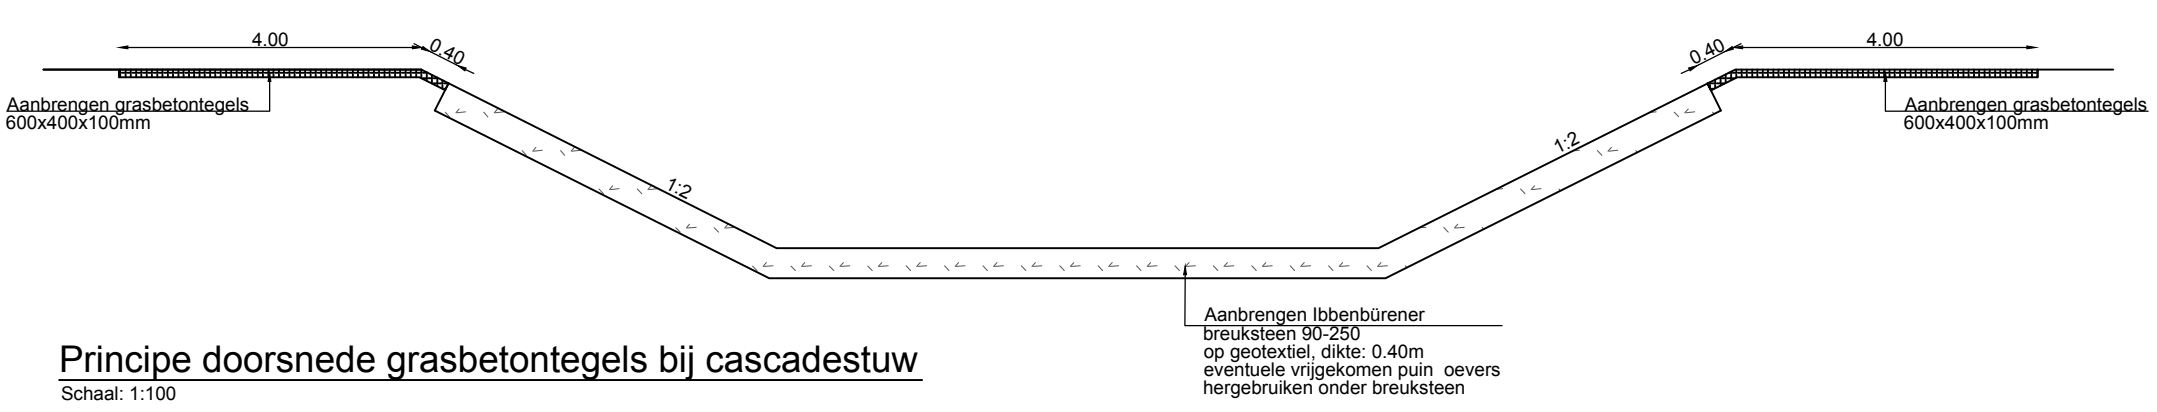


Bij de aanleg van de cascades moet er rekening mee worden gehouden, dat de aangegeven kruithoogte van de cascades de hoogte is van de gemiddelde lopen van de stenen op de kruin.

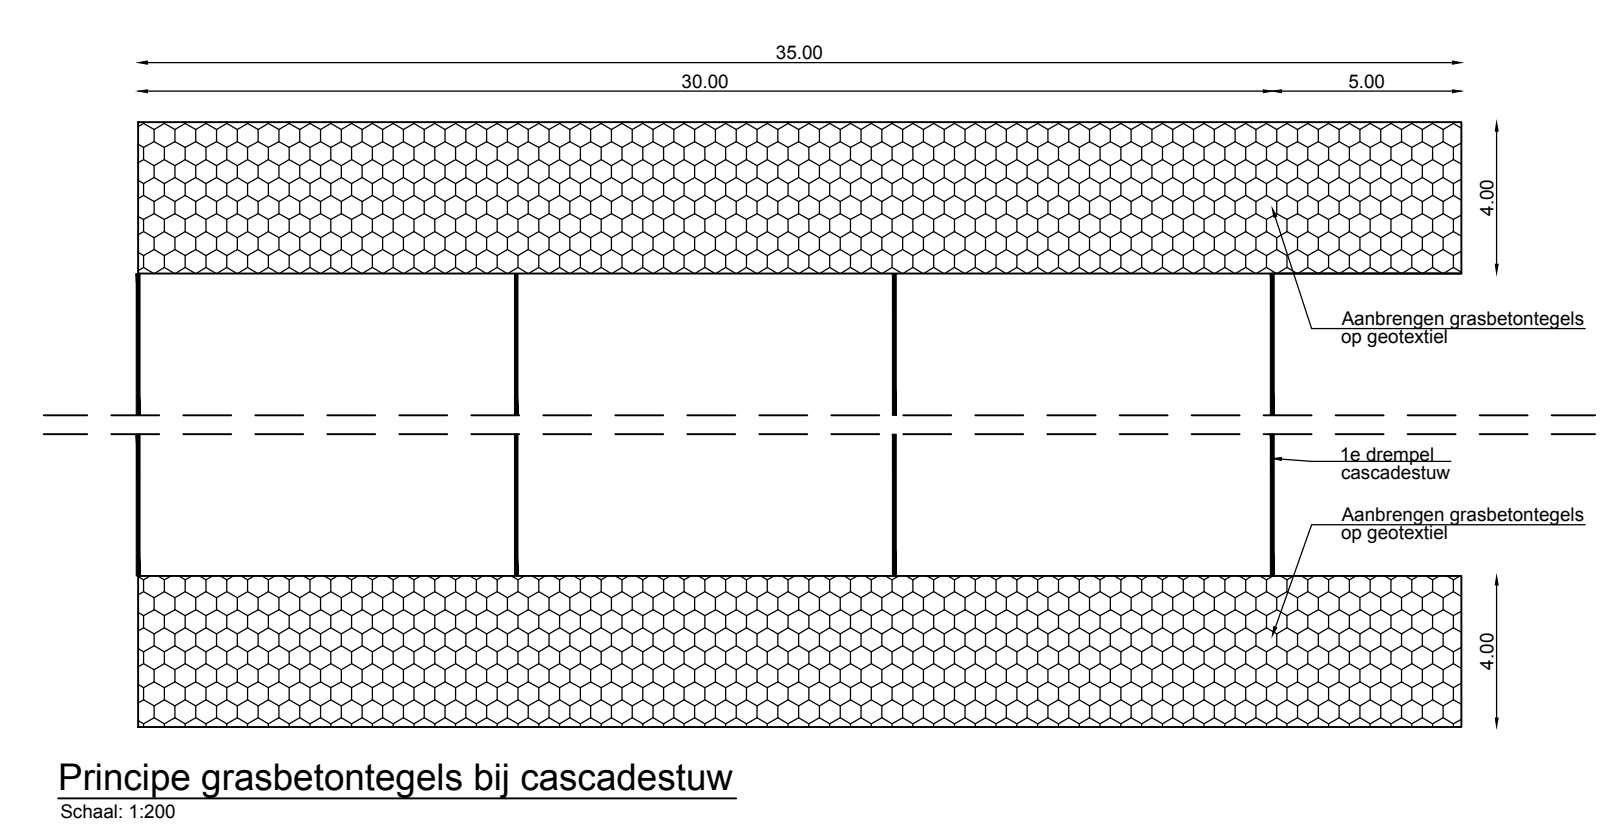

Verklaring

- Ontgraven (o.a. nat vr. oever)
- Aeroden
- Iberbrenner breuksteen
- Theoretisch profiel bodembreedte 7.50m breedte 1:2
- Handhaven boom
- Bestaande raster (opnamen)
- Aanbrengen raster
- Theoretisch profiel kade (D0 < 0.50m) kruisbreedte 3.00m breedte 1:1

Maten in meters
Materiaalmaten in millimeters
Hoogtematen t.o.v. N.A.P.

EVZ Buurserbeek traject instroom Zoddebeek-Schansweg

Dwarsprofielen en details

Opdrachtgever: Waterschap Rijn en IJssel

Tekeningnr: 03

Schaal: Divers

Projectnummer: 6016

Opnametatum: 13-03-2014

Werk: Definitief

Formaat: A0

Bestand: Werkset_Instroom

Tekeningsovername: Divers

Gekend: RZ

Voor akkoord: RZ

Eelerwoude
 Kleurt het landelijk gebied