



Lengteprofielen

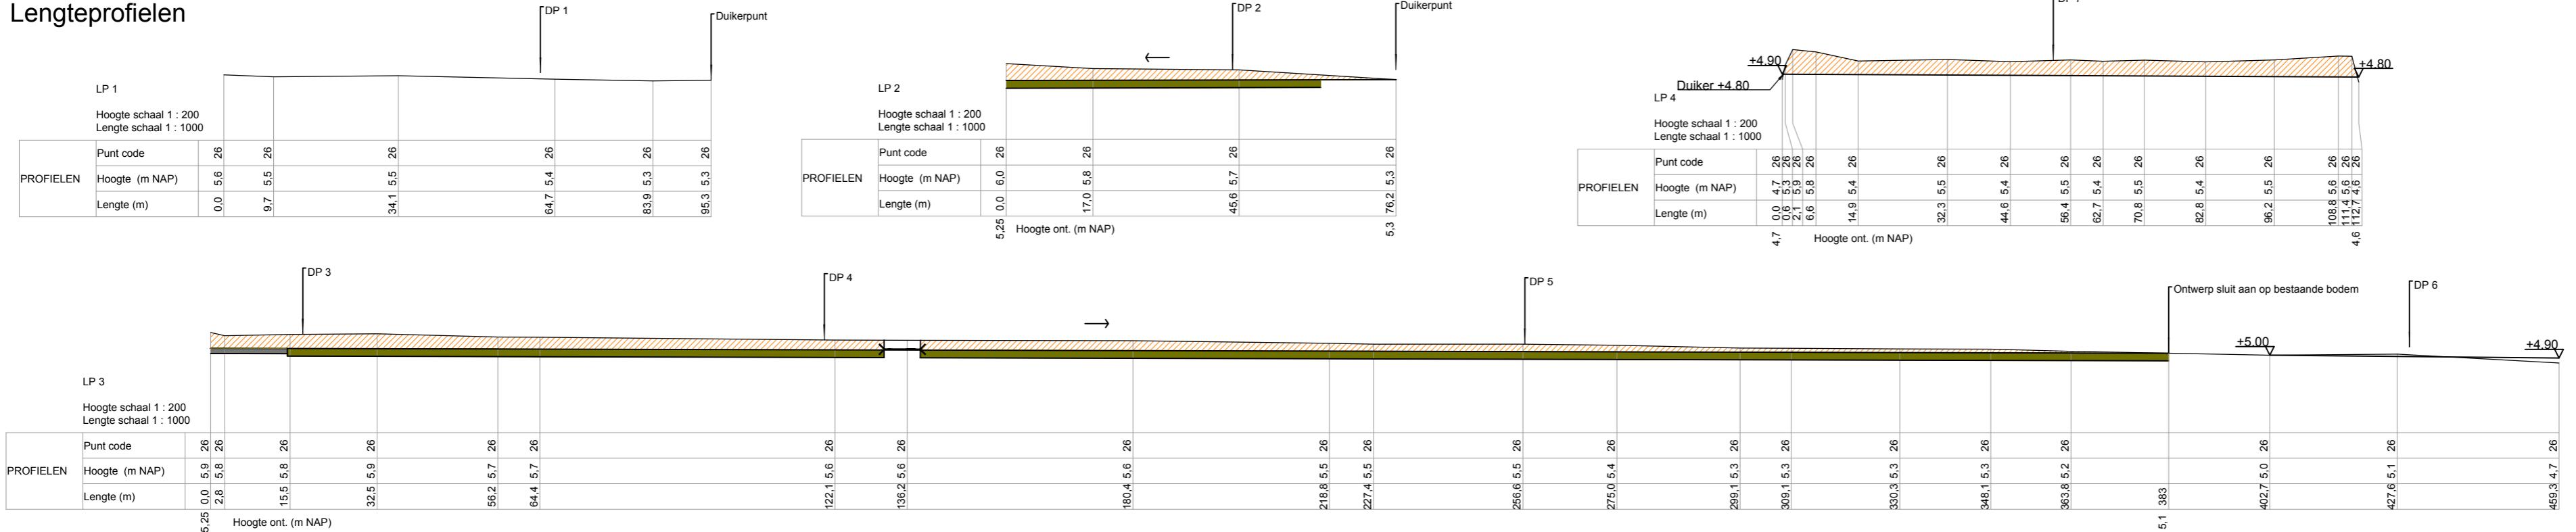


Dwarsprofielen

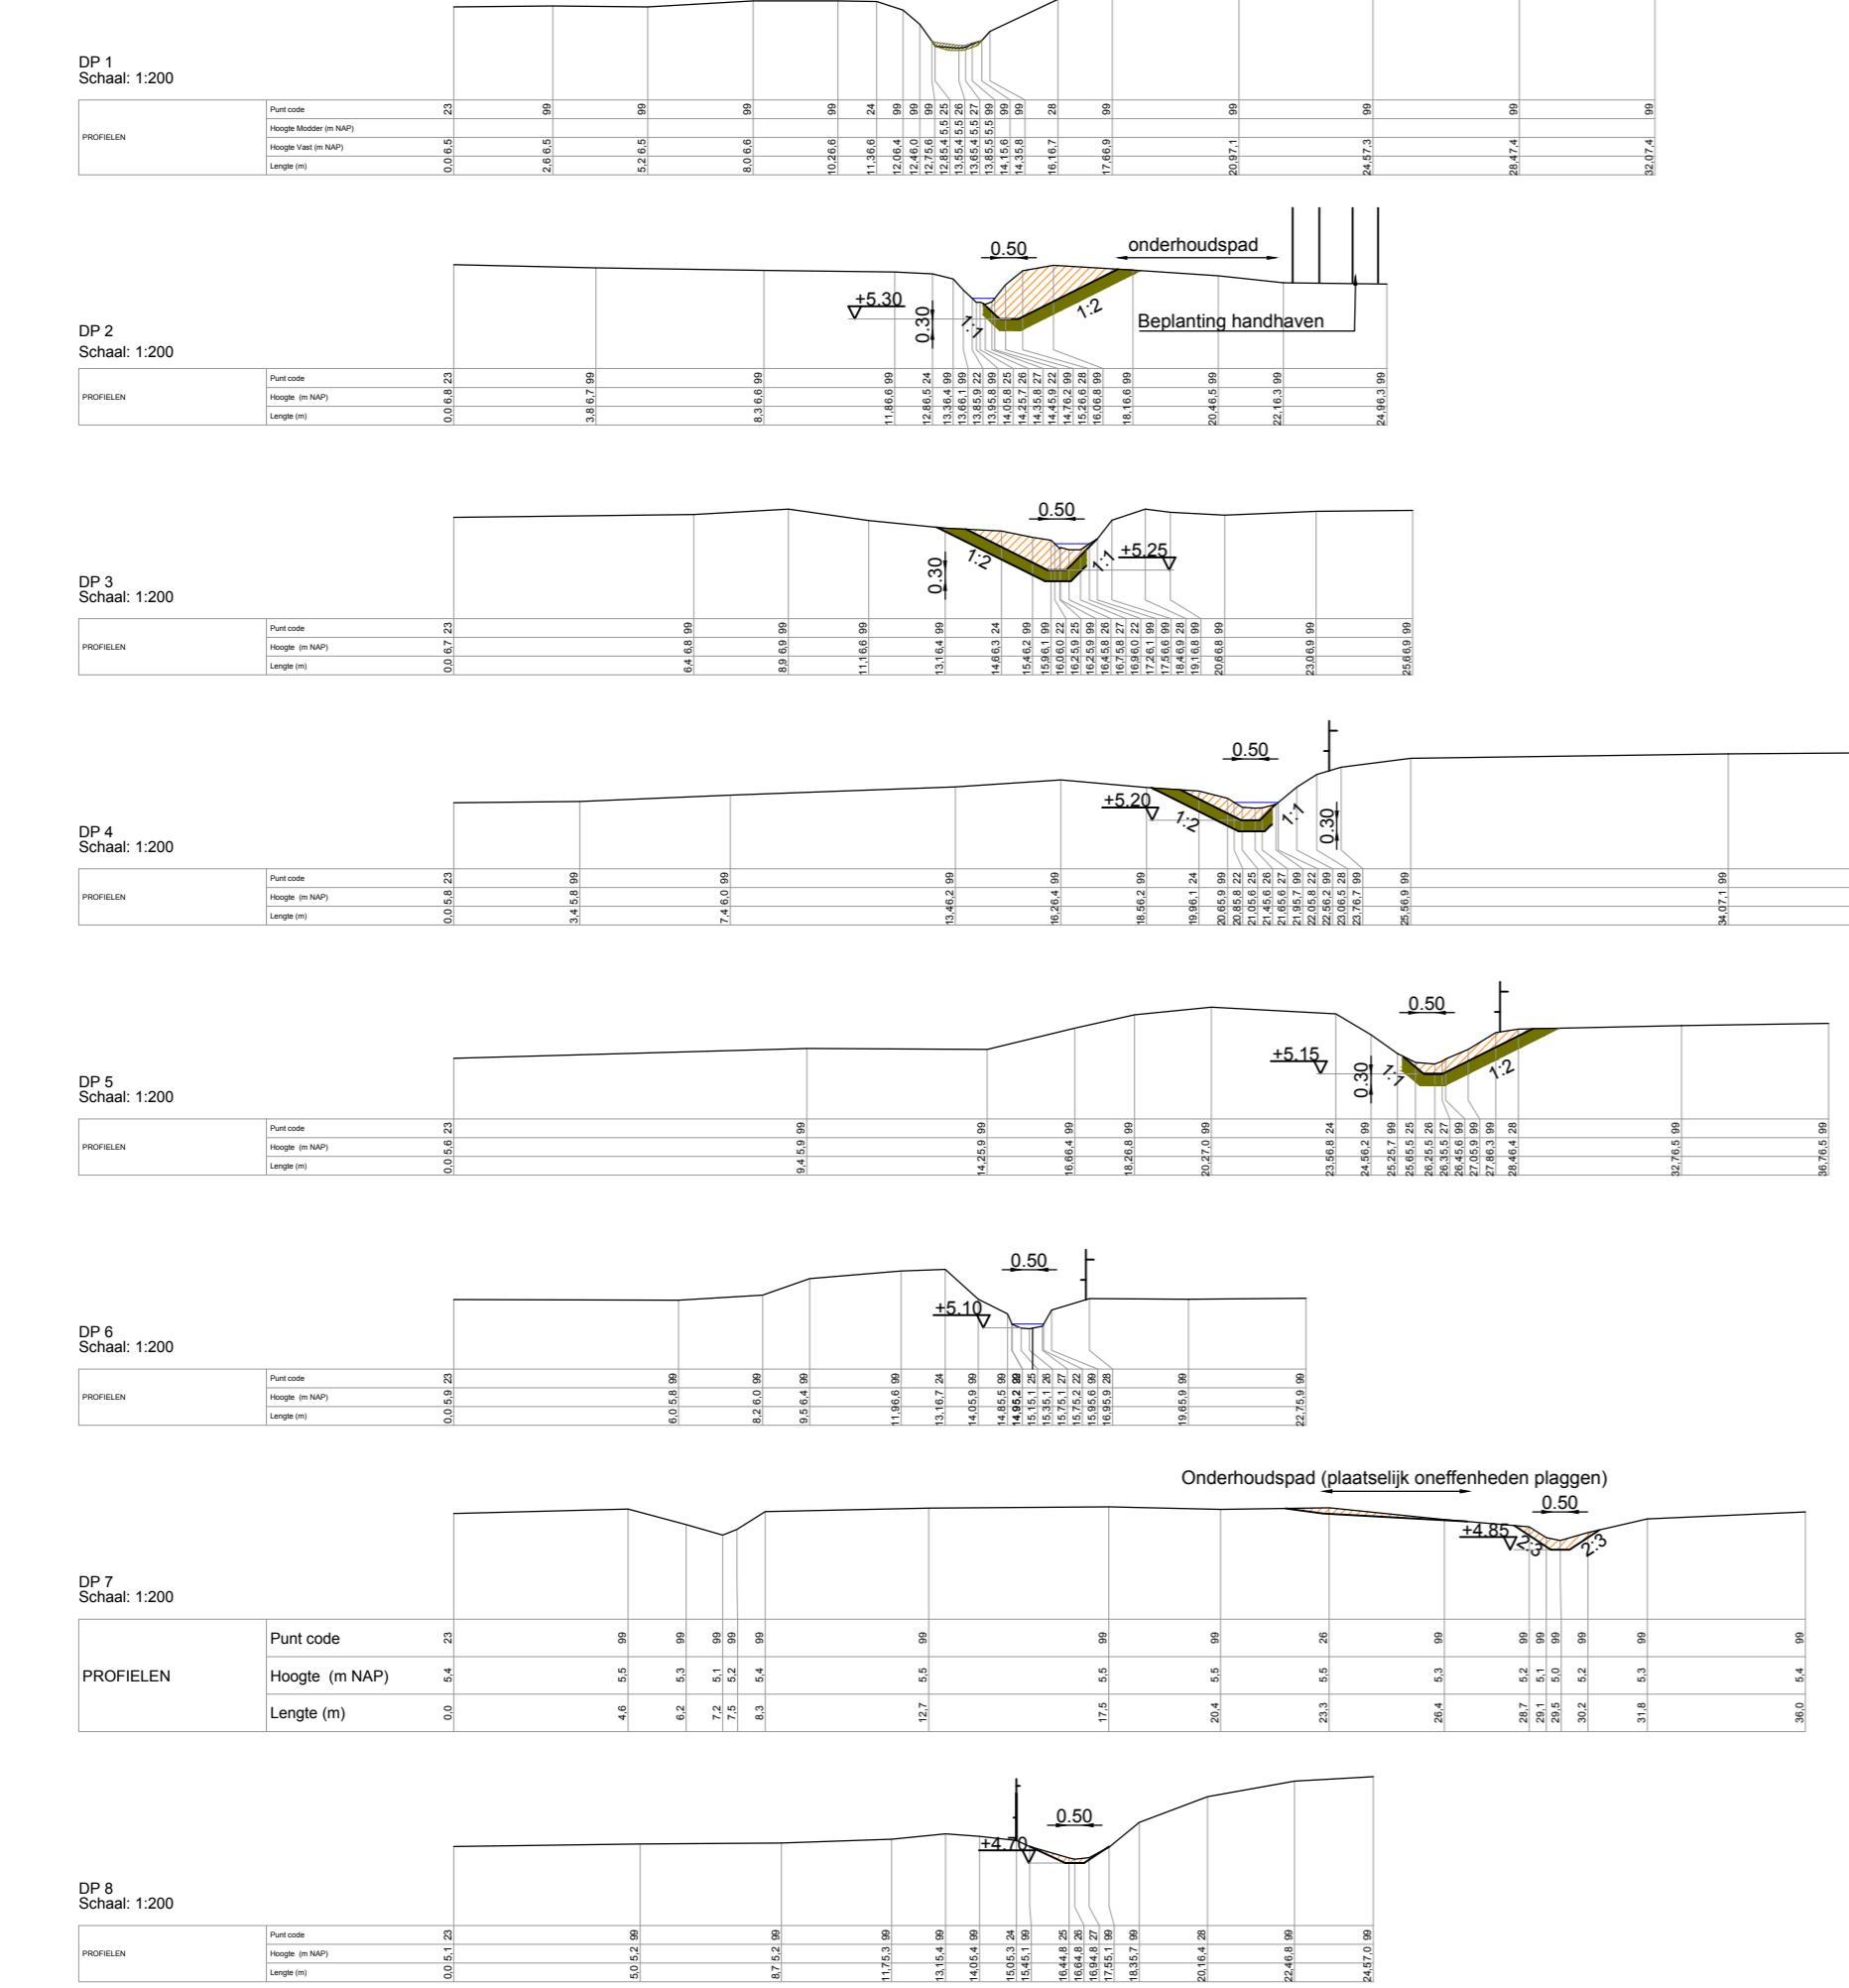

Verklaring

- Ontgraven
- Dempen
- Aanbrengen klei
- Aanbrengen stortsteen in beton

Detail 1
Schaal 1:100

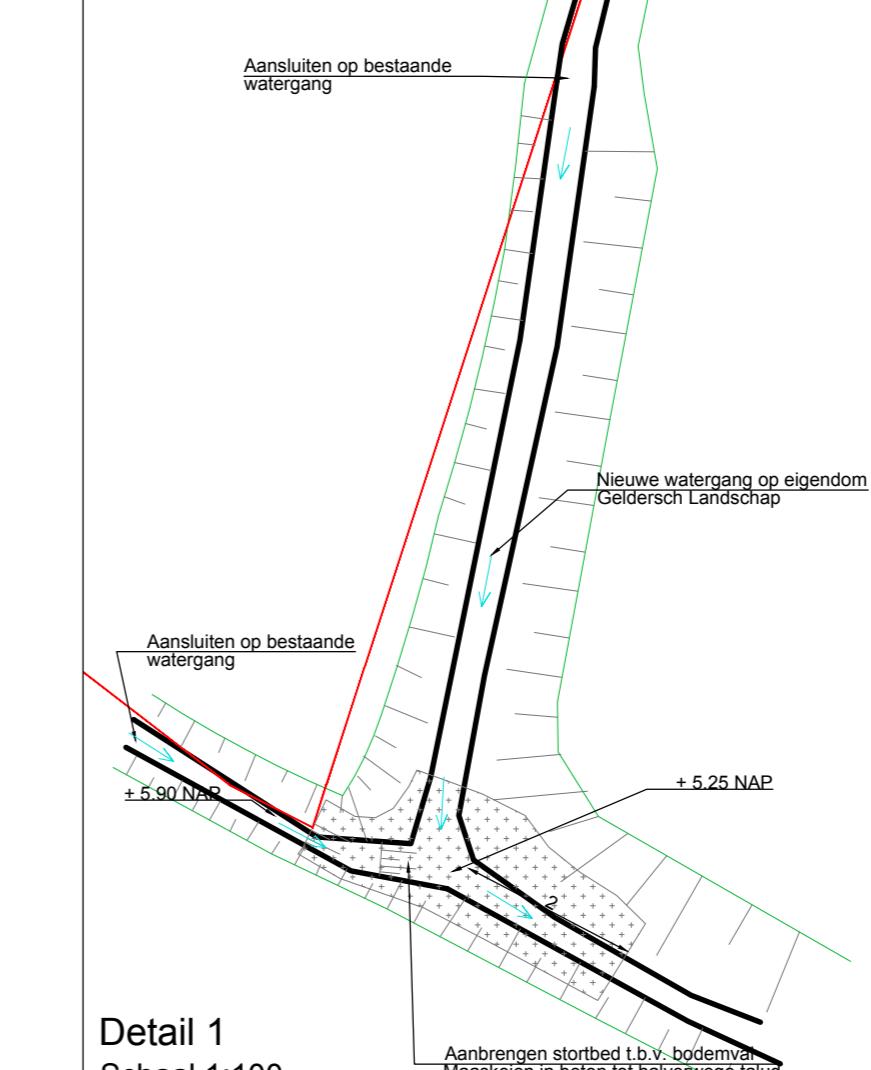

Verdrogingsmaatregelen Vossenbroek

Bijlage 2, Dwarsprofielen en lengteprofielen

Opdrachtgever: Waterschap Vallei en Veluwe dhr. M. Veldhuis	Tekeningnr: 2 Schaal: divers
Projectnr.: 6705 Opnamedaandatum: 13-3-2014 Datum: 26-5-2014 Versie: DO Formaat: A2 Bestand: werktek./autocad/ naam	
Getekend: FW Voor akkoord: FW	

Eelerwoude
Kleurt het landelijk gebied