


Status watergangen huidige situatie
(voor uitvoering maatregelen)

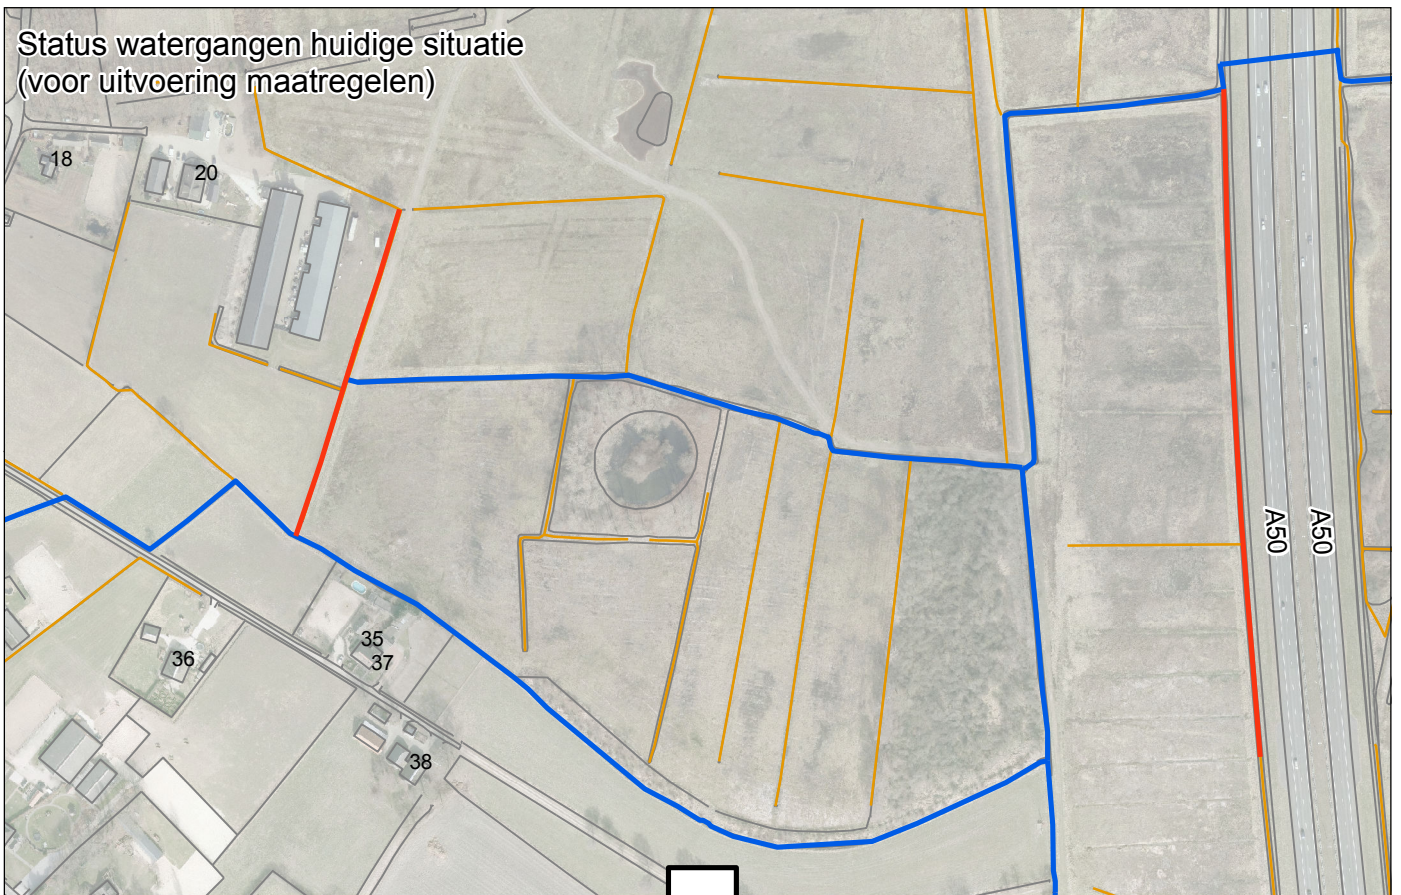

Status watergangen na uitvoering
maatregelen (kan wijzigen na beleidsharmonisatie
van onderhoud en beheer van watergangen in 2017)



Legenda

- A-watergang
- B-watergang
- C-watergang
- Overig C-water



Steenbokstraat 10
Postbus 4142
7320 AC Apeldoorn
tel. 055-5272911
fax. 055-5272704

Onderwerp:

Bijlage 5: Status watergangen voor en na
uitvoering maatregelen Vossenbroek

Schaal:
1:4000

Getekend:
AH

Datum:
2014-05-13

Formaat: A4
Blad: 1 van 1