




VERKEERSBESLUIT GEMEENTE KOGGENLAND

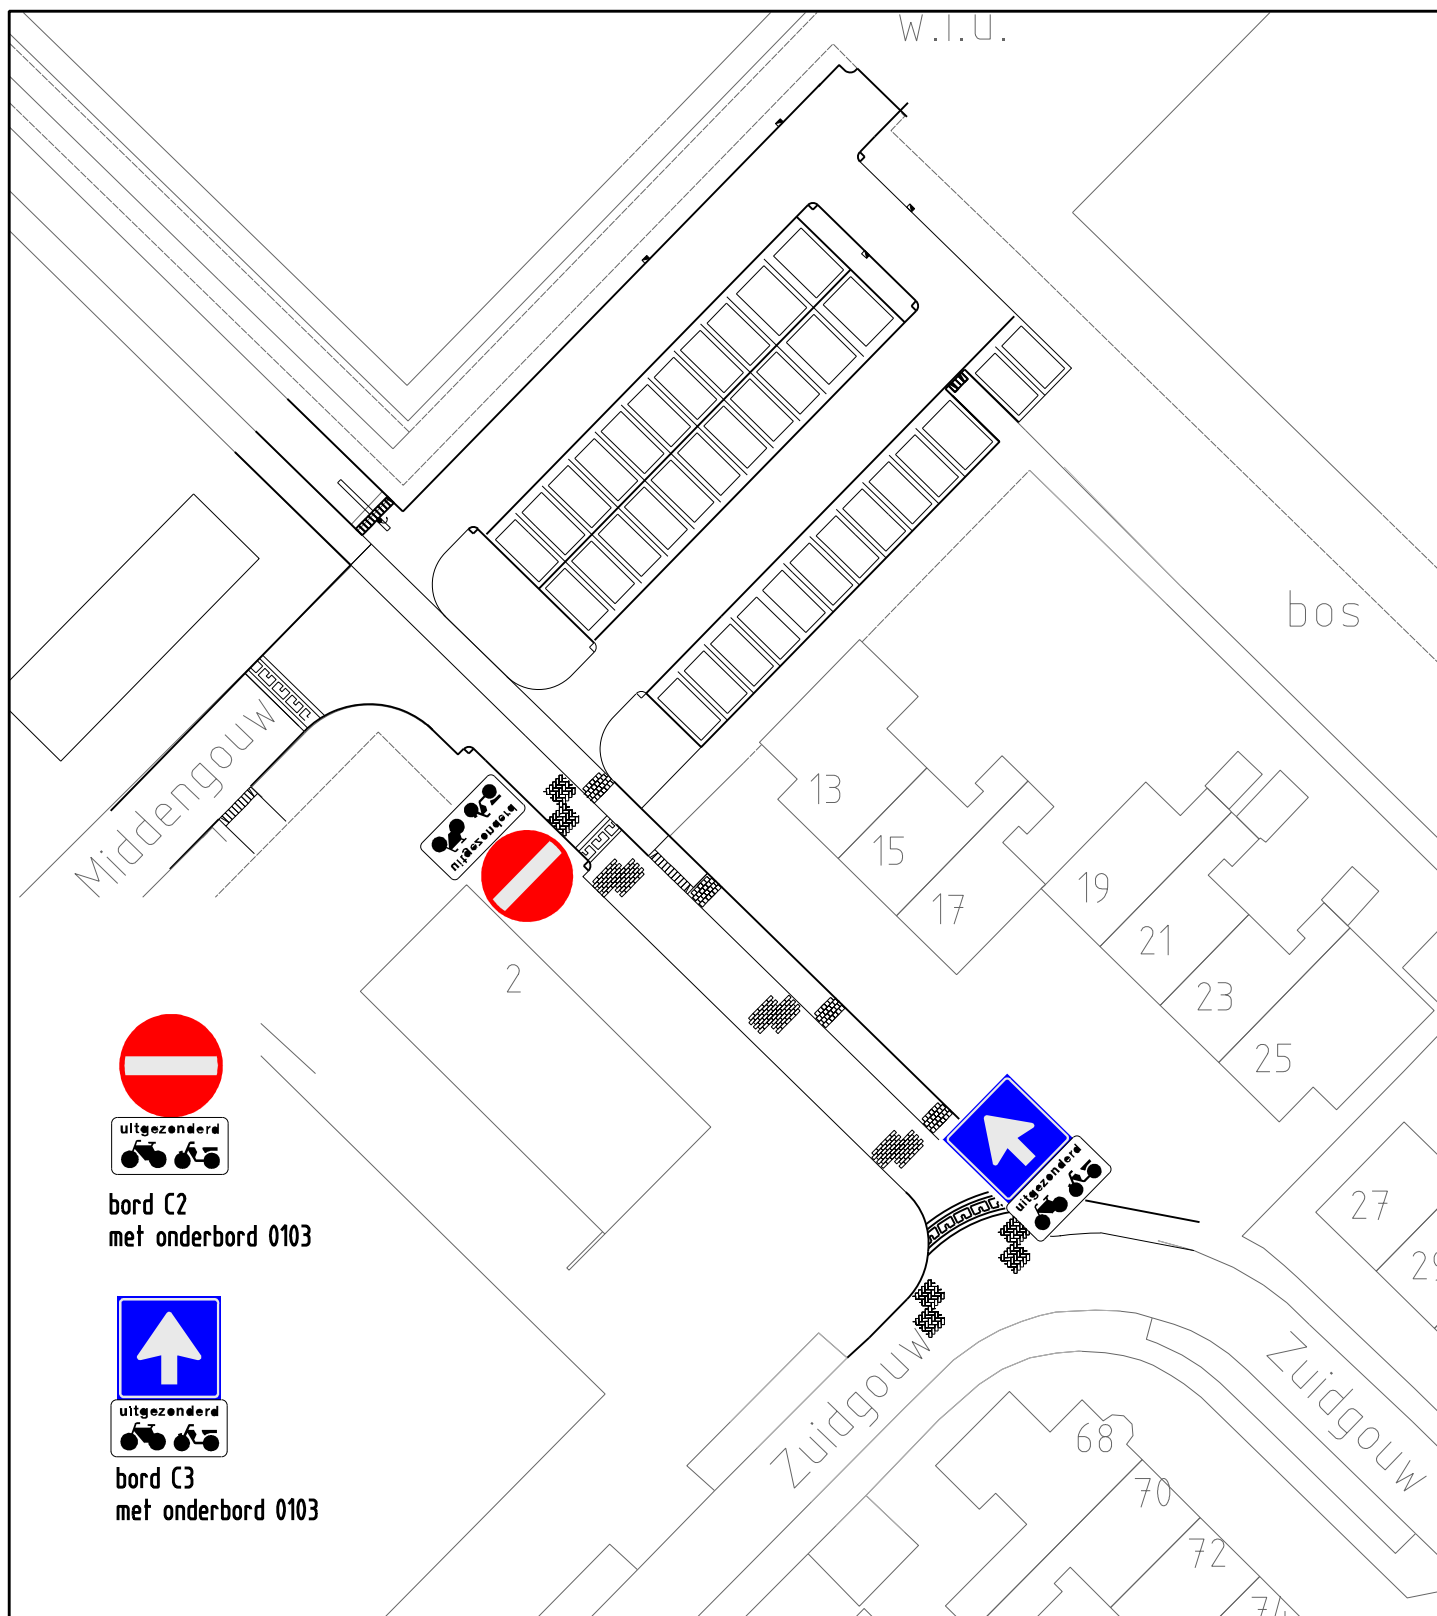

Gemeente Koggenland
Middenhof 2 1648 JG De Goorn
Postbus 21 1633 ZG Avenhorn
Tel: 0229-548400 Fax: 0229-548484
www.koggenland.nl info@koggenland.nl

LOCATIE : Zuidgouw 13 - 23, Ursem

ONDERWERP : Eénrichting verkeer, m.u.v. (brom-) fietsers

Behoort bij besluit van burgemeester en wethouders

d.d.

J.A. Ooijevaar
hoofd Wonen en groen,
J.A. Ooijevaar

DATUM : 13 juni 2014

SCHAAL : 1 : 500

BESLUIT NR.:

GETEKEND : J.v.W.

FORMAAT : A4

D-500-199

STATUS :

REVISIE :