



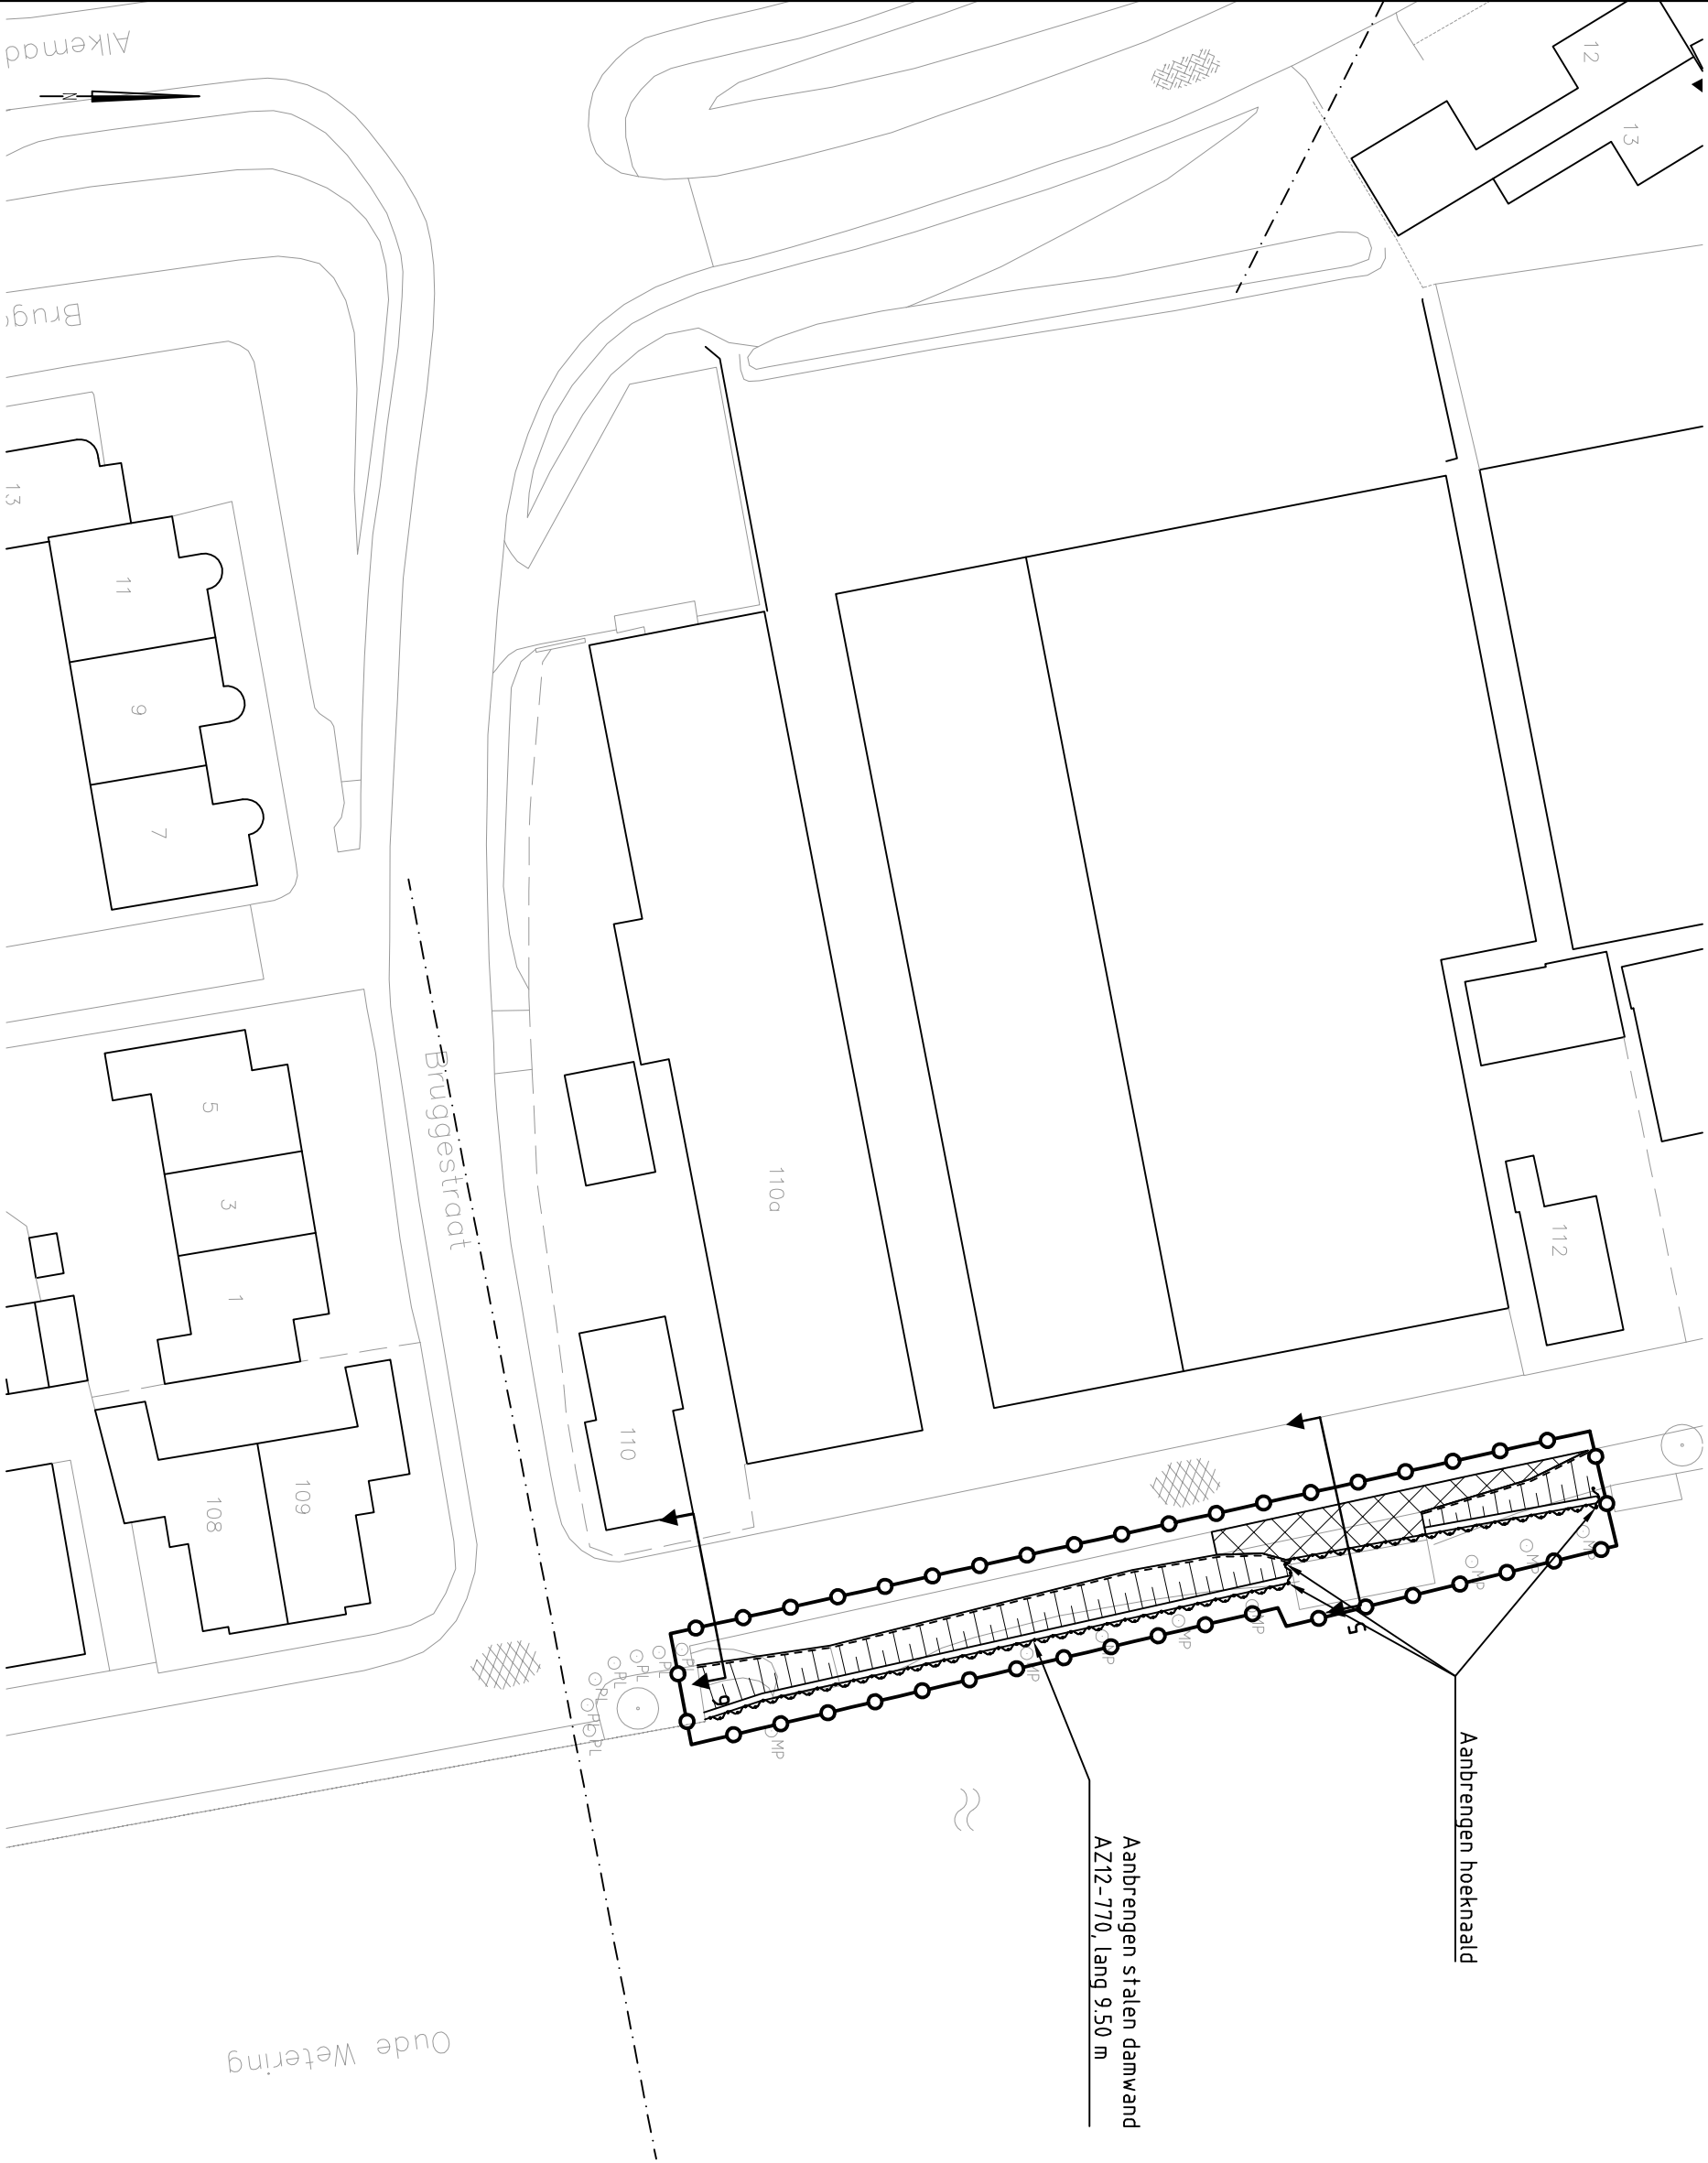


Overzicht kadevak 003.1

Schaal 1:500

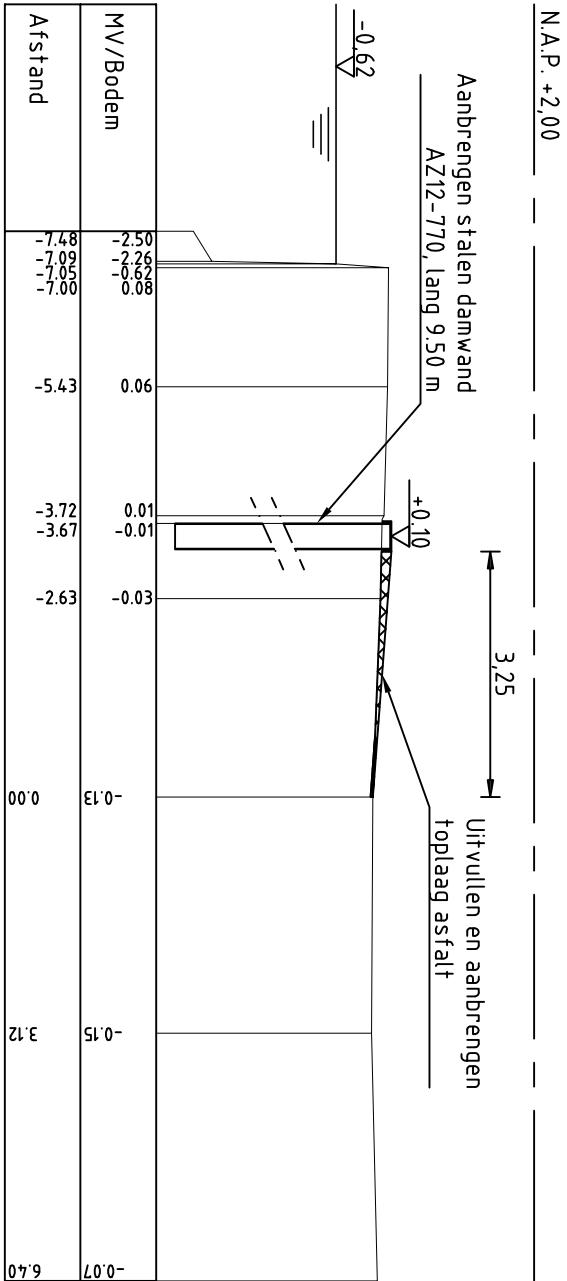

DWARSPROFIEL 5

Schaal 1:100

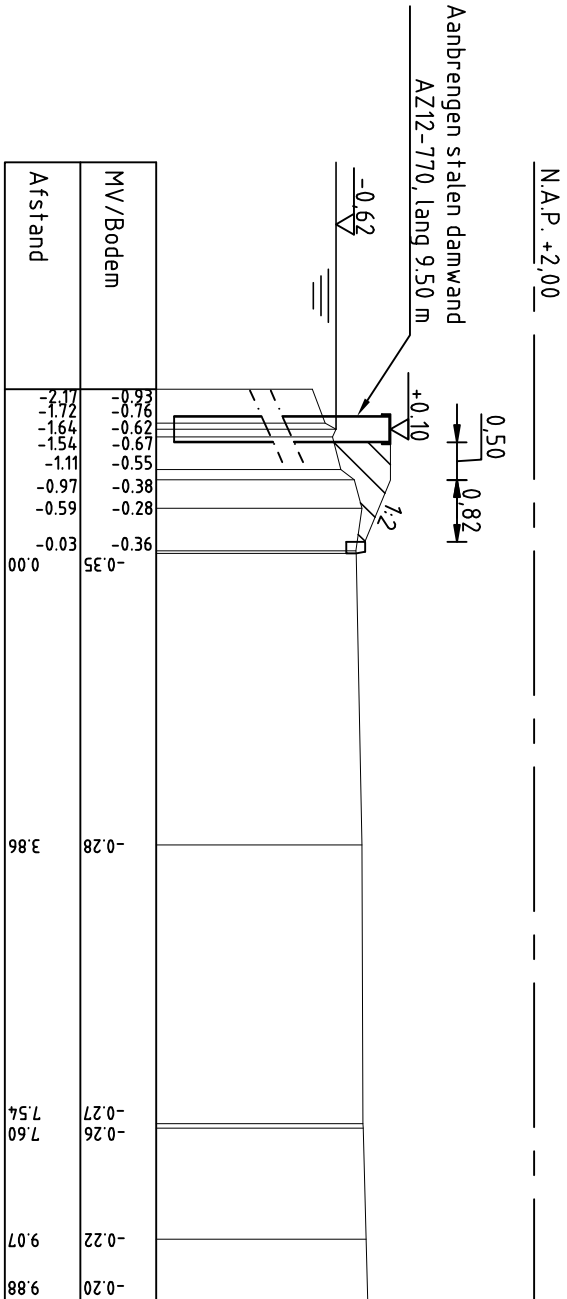

DWARSPROFIEL 6

Schaal 1:100

Bestaande situatie	Bebouwing	Bestaande in-/ uitlaat handhaven	Boom	Verwijderen boom	Tijdelijk verwijderen houten bank Na grondwerk opnieuw aanbrengen	Werkgrens	Aanbrengen trottoirband	Aanbrengen houten keerwand	Aanbrengen stabiliteits scherm	Aanbrengen stalen damwand	Aanbrengen asfaltverharding	Aanbrengen betonstraatstenen	Aanbrengen betonplaten	Aanbrengen grasbetontegels	Aanvullen	Ontgraven	Aanbrengen menggranulaat	Aanbrengen zand	Aanbrengen steenbestorting	Aanbrengen trottoirband	Waterlijn
--------------------	-----------	----------------------------------	------	------------------	--	-----------	-------------------------	----------------------------	--------------------------------	---------------------------	-----------------------------	------------------------------	------------------------	----------------------------	-----------	-----------	--------------------------	-----------------	----------------------------	-------------------------	-----------

Legenda



TOTAL OVERZICHT

Schaal 1:25.000

Maten in meters, tenzij anders vermeld
Diameters in millimeters, tenzij anders vermeld
Hoogtematen in meters t.o.v. N.A.P., tenzij anders vermeld

A	27-05-2014	Concept 2	RSS
NR	DATUM	WIJZIGING	GET.



Hoogheemraadschap van
Rijnland

PROJECTOMSCHRIJVING
Kadeverbetering Veender- en Lijkerpolder
Buiten de bedijking
Roelofarendsveen

DATUM
28-03-2014
FORMAAT
A2
SCHAAL
1:100/500
TEKENINGNUMMER
12180131-001
WIJZ.NR
A

TEKENINGOMSCHRIJVING
Bestekstekeningen
Kadevak 003.1
Situatie met dwarsprofiel 5 en 6

STATUS
Concept

