

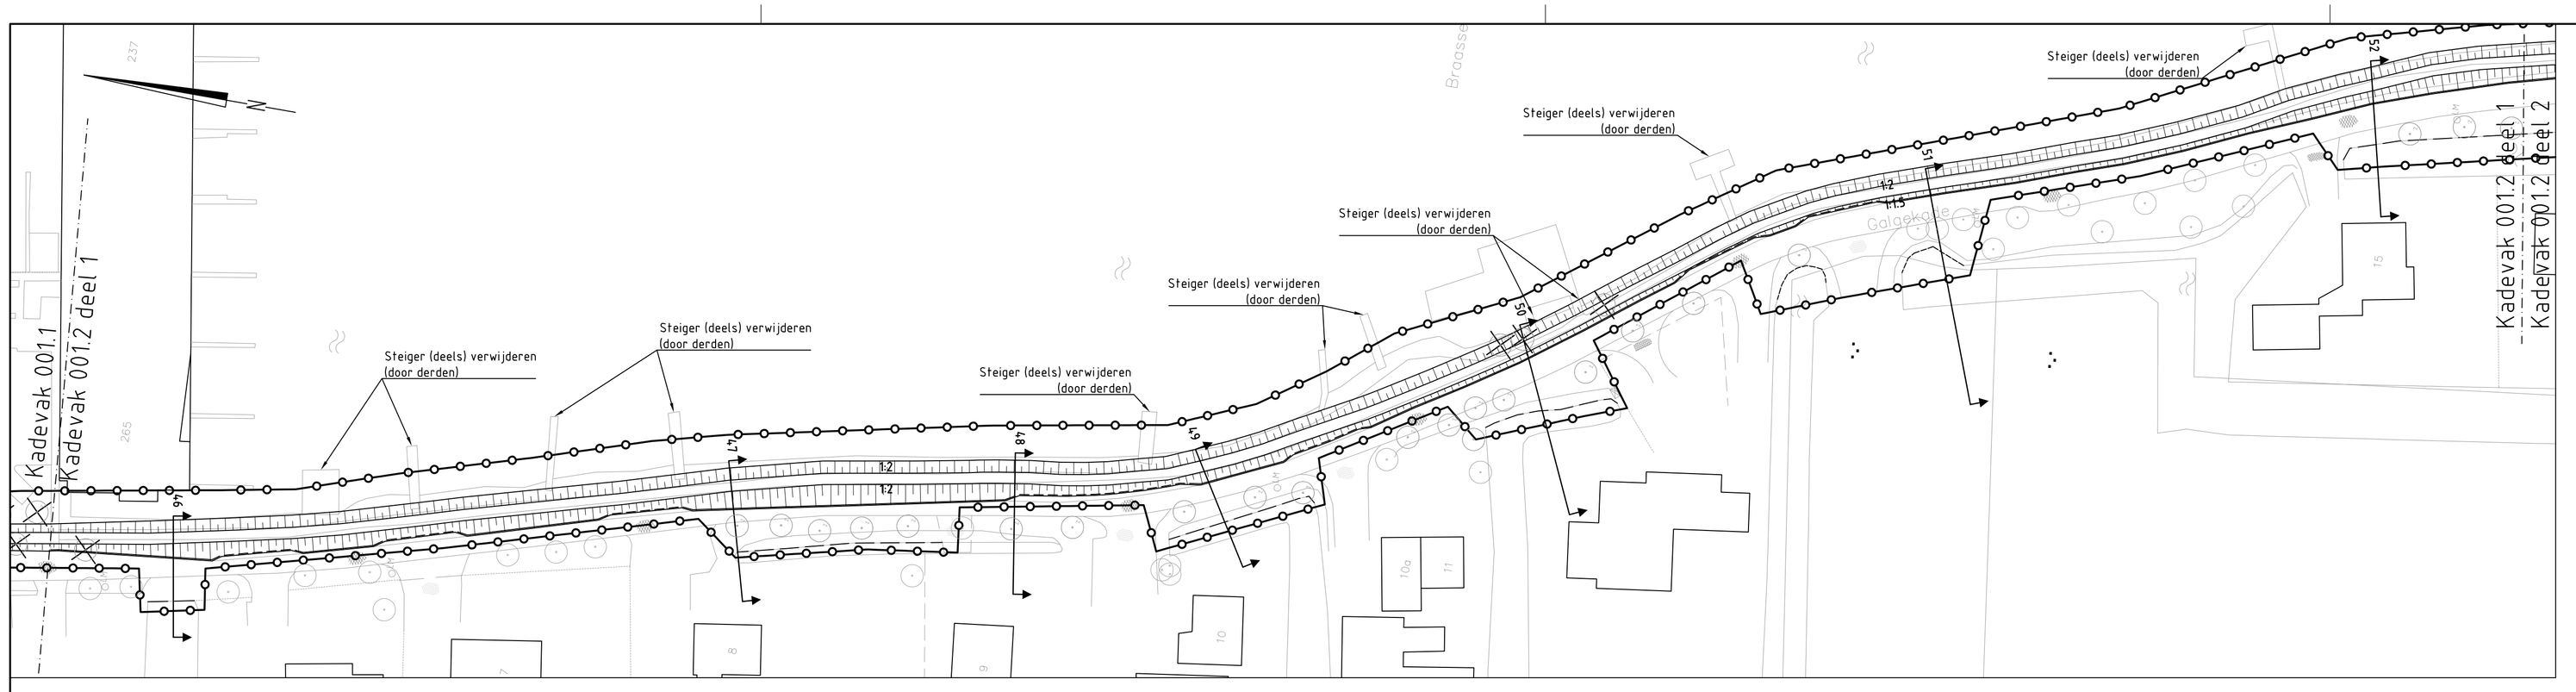


Legenda


- Bestaande situatie
- Bebouwing
- Bestaande in-/ uitlaat handhaven
- Boom
- Verwijderen boom
- Tijdelijk verwijderen houten bank Na grondwerk opnieuw aanbrengen
- Werkgrens
- Aanbrengen trottoirband
- Aanbrengen houten keerwand
- Aanbrengen stabiliteitsscherm
- Aanbrengen stalen damwand
- Aanbrengen asfaltverharding
- Aanbrengen betonstraatstenen
- Aanbrengen betonplaten
- Aanbrengen grasbetontegels
- Aanvullen
- Ontgraven
- Aanbrengen menggranulaat
- Aanbrengen zand
- Aanbrengen steenbestorting
- Aanbrengen trottoirband
- Waterlijn

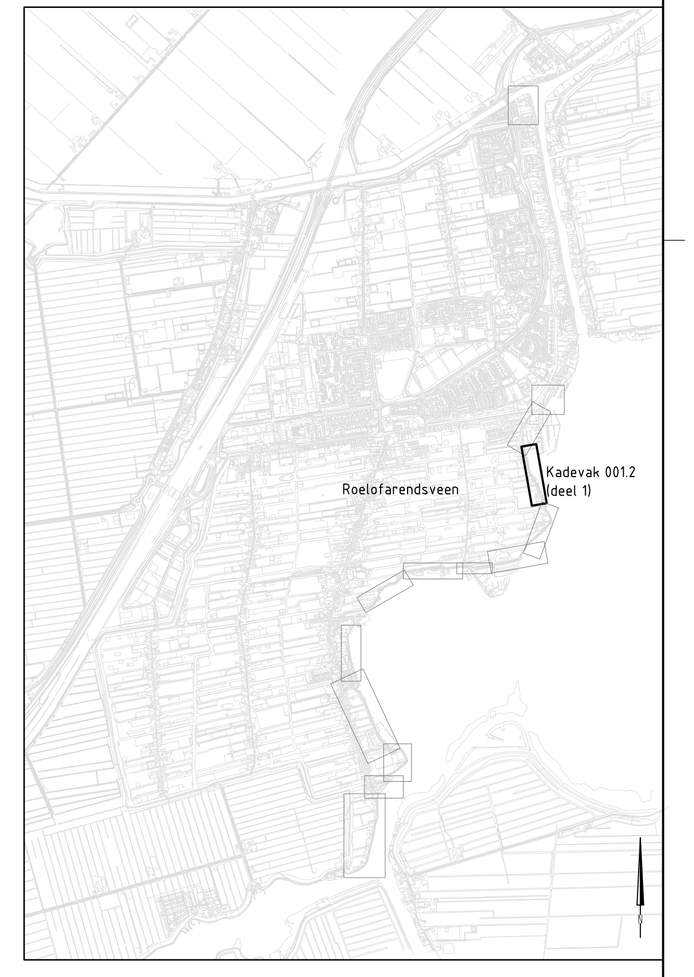

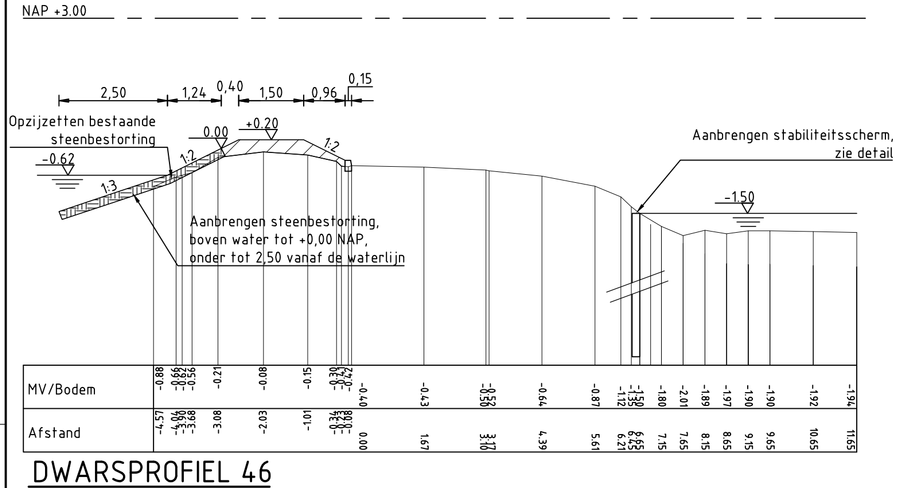


DWARSPROFIEL 46

Schaal 1:100

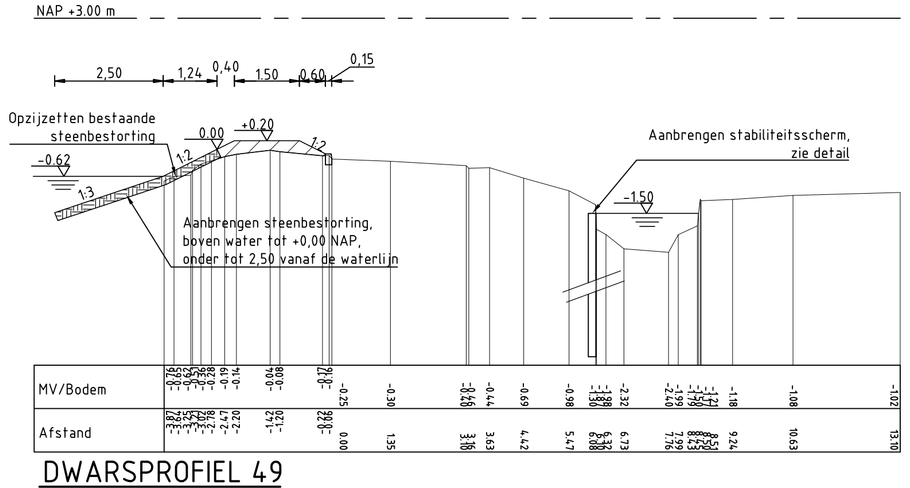


DWARSPROFIEL 49

Schaal 1:100

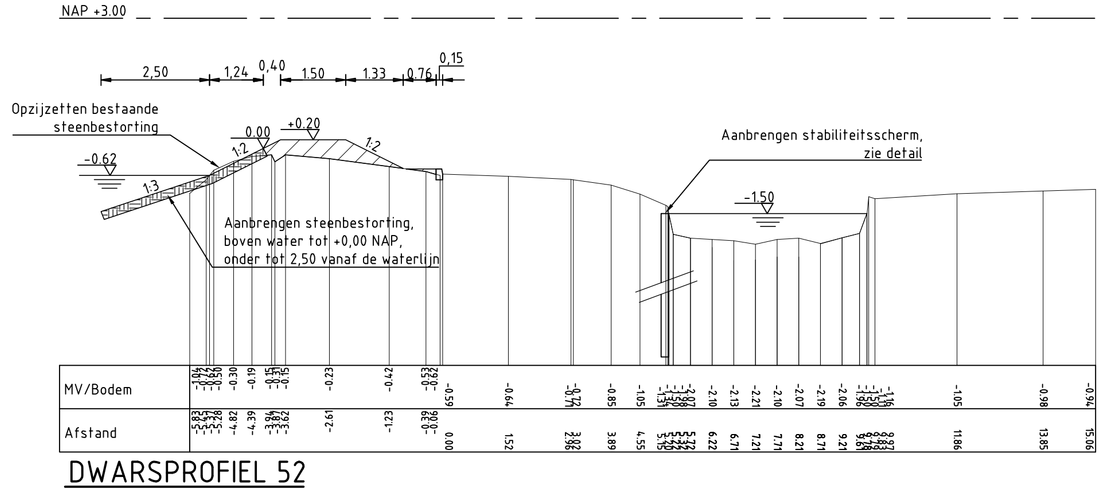


DWARSPROFIEL 52

Schaal 1:100

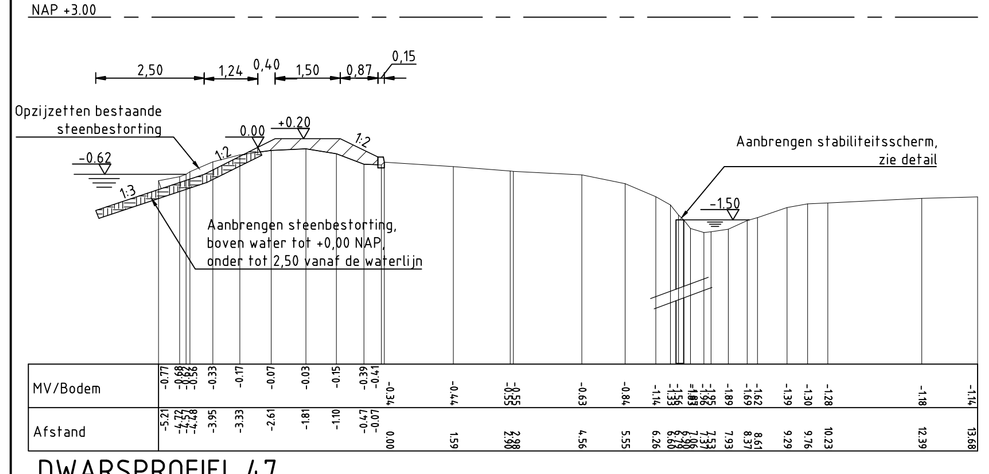


DWARSPROFIEL 47

Schaal 1:100

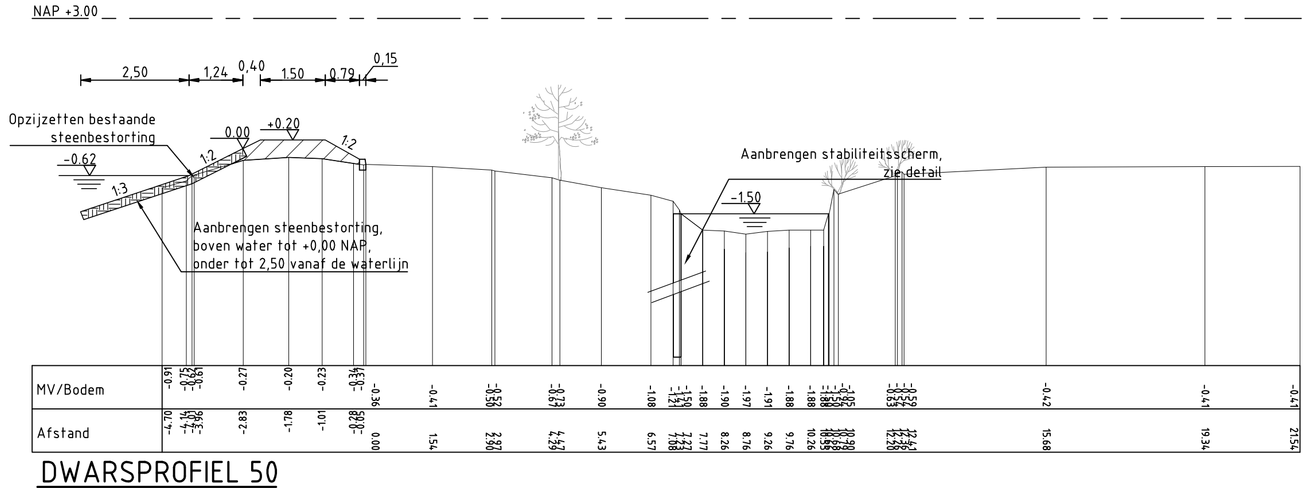


DWARSPROFIEL 50

Schaal 1:100

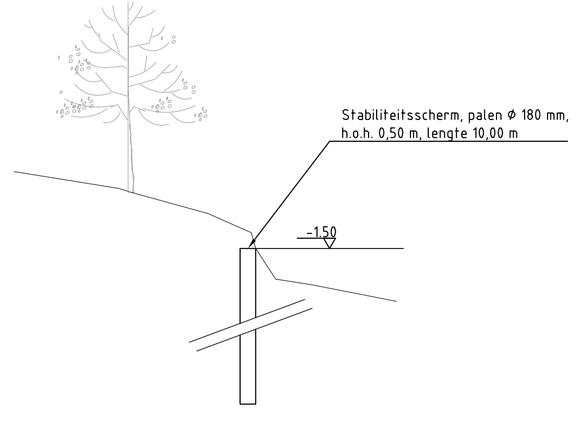


DETAIL STABILITEITSSCHERM

Schaal 1:50

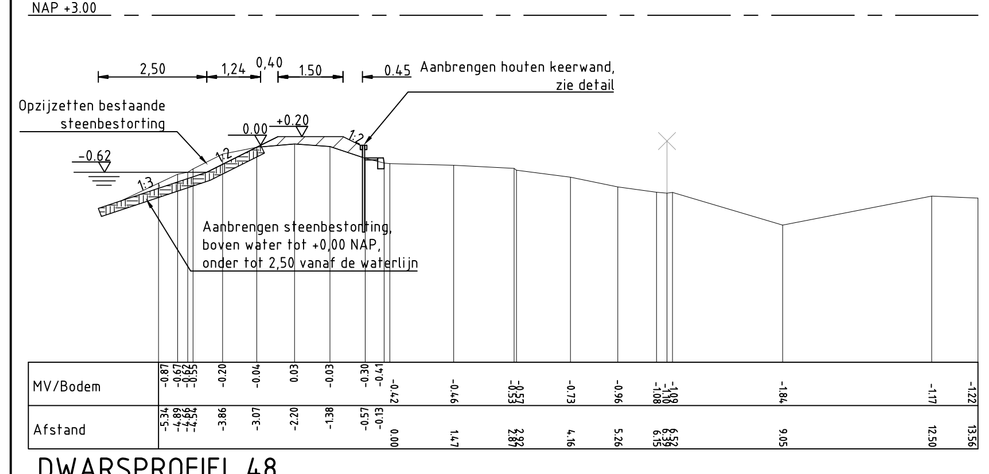


DWARSPROFIEL 48

Schaal 1:100

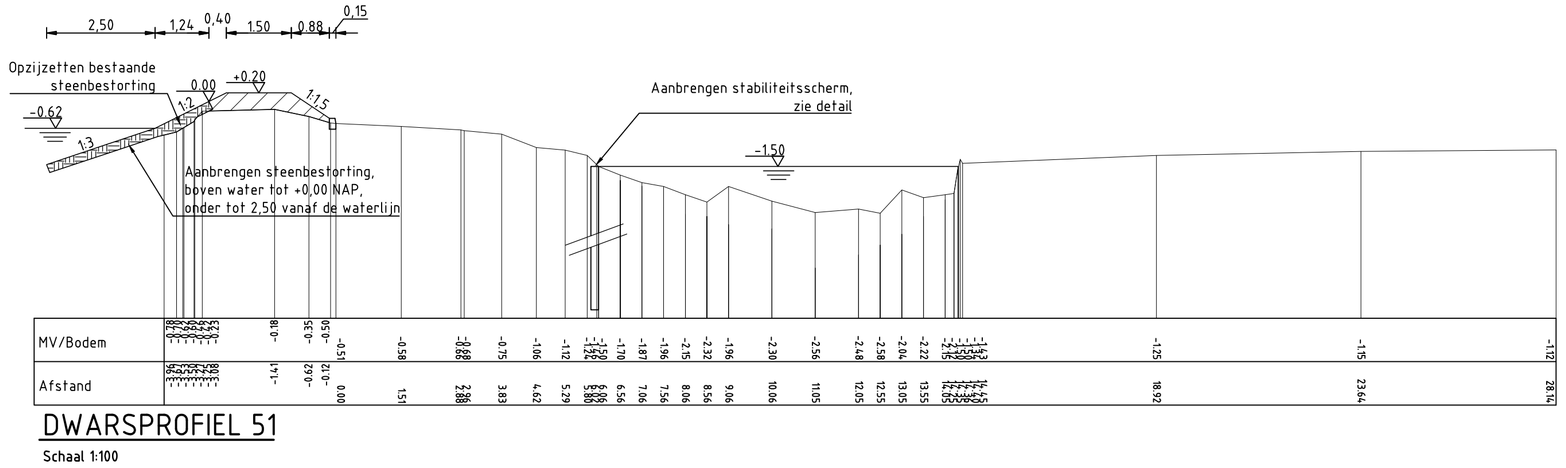

DWARSPROFIEL 51

Schaal 1:100

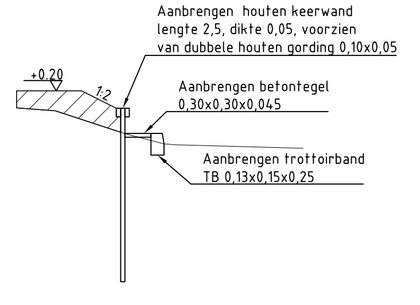

DETAIL HOUTEN KEERWAND

Schaal 1:50

Maten in meters, tenzij anders vermeld
Diameters in millimeters, tenzij anders vermeld
Hoogtematen in meters t.o.v. N.A.P., tenzij anders vermeld

NR	DATUM	WIJZIGING	GET.
A	27-05-2014	Concept 2	RBS

OPDRACHTGEVER: Hoogheemraadschap van Rijnland

TEKENAAR: R. de Blois
PROJECTLEIDER: J.J. Wattel
GECONTROLEERD:
AKKOORD:

Niet gecontroleerd

PROJECTOMSCHRIJVING: Kadeverbetering Veender- en Lijkerpolder
Buiten de bedijking
Roelofarendsveen

DATUM: 28-03-2014
FORMAAT: A1+
SCHAAL: 1:50/100/500

TEKENINGOMSCHRIJVING: Bestekstekeningen
Kadevak 001.2 deel 1 van 2
Situatie met dwarsprofiel 46 t/m 52

TEKENINGNUMMER: 12180131-004
WIJZ.NR: A

STATUS: Concept

RIO RPS - Iv-Infra - Antea Group