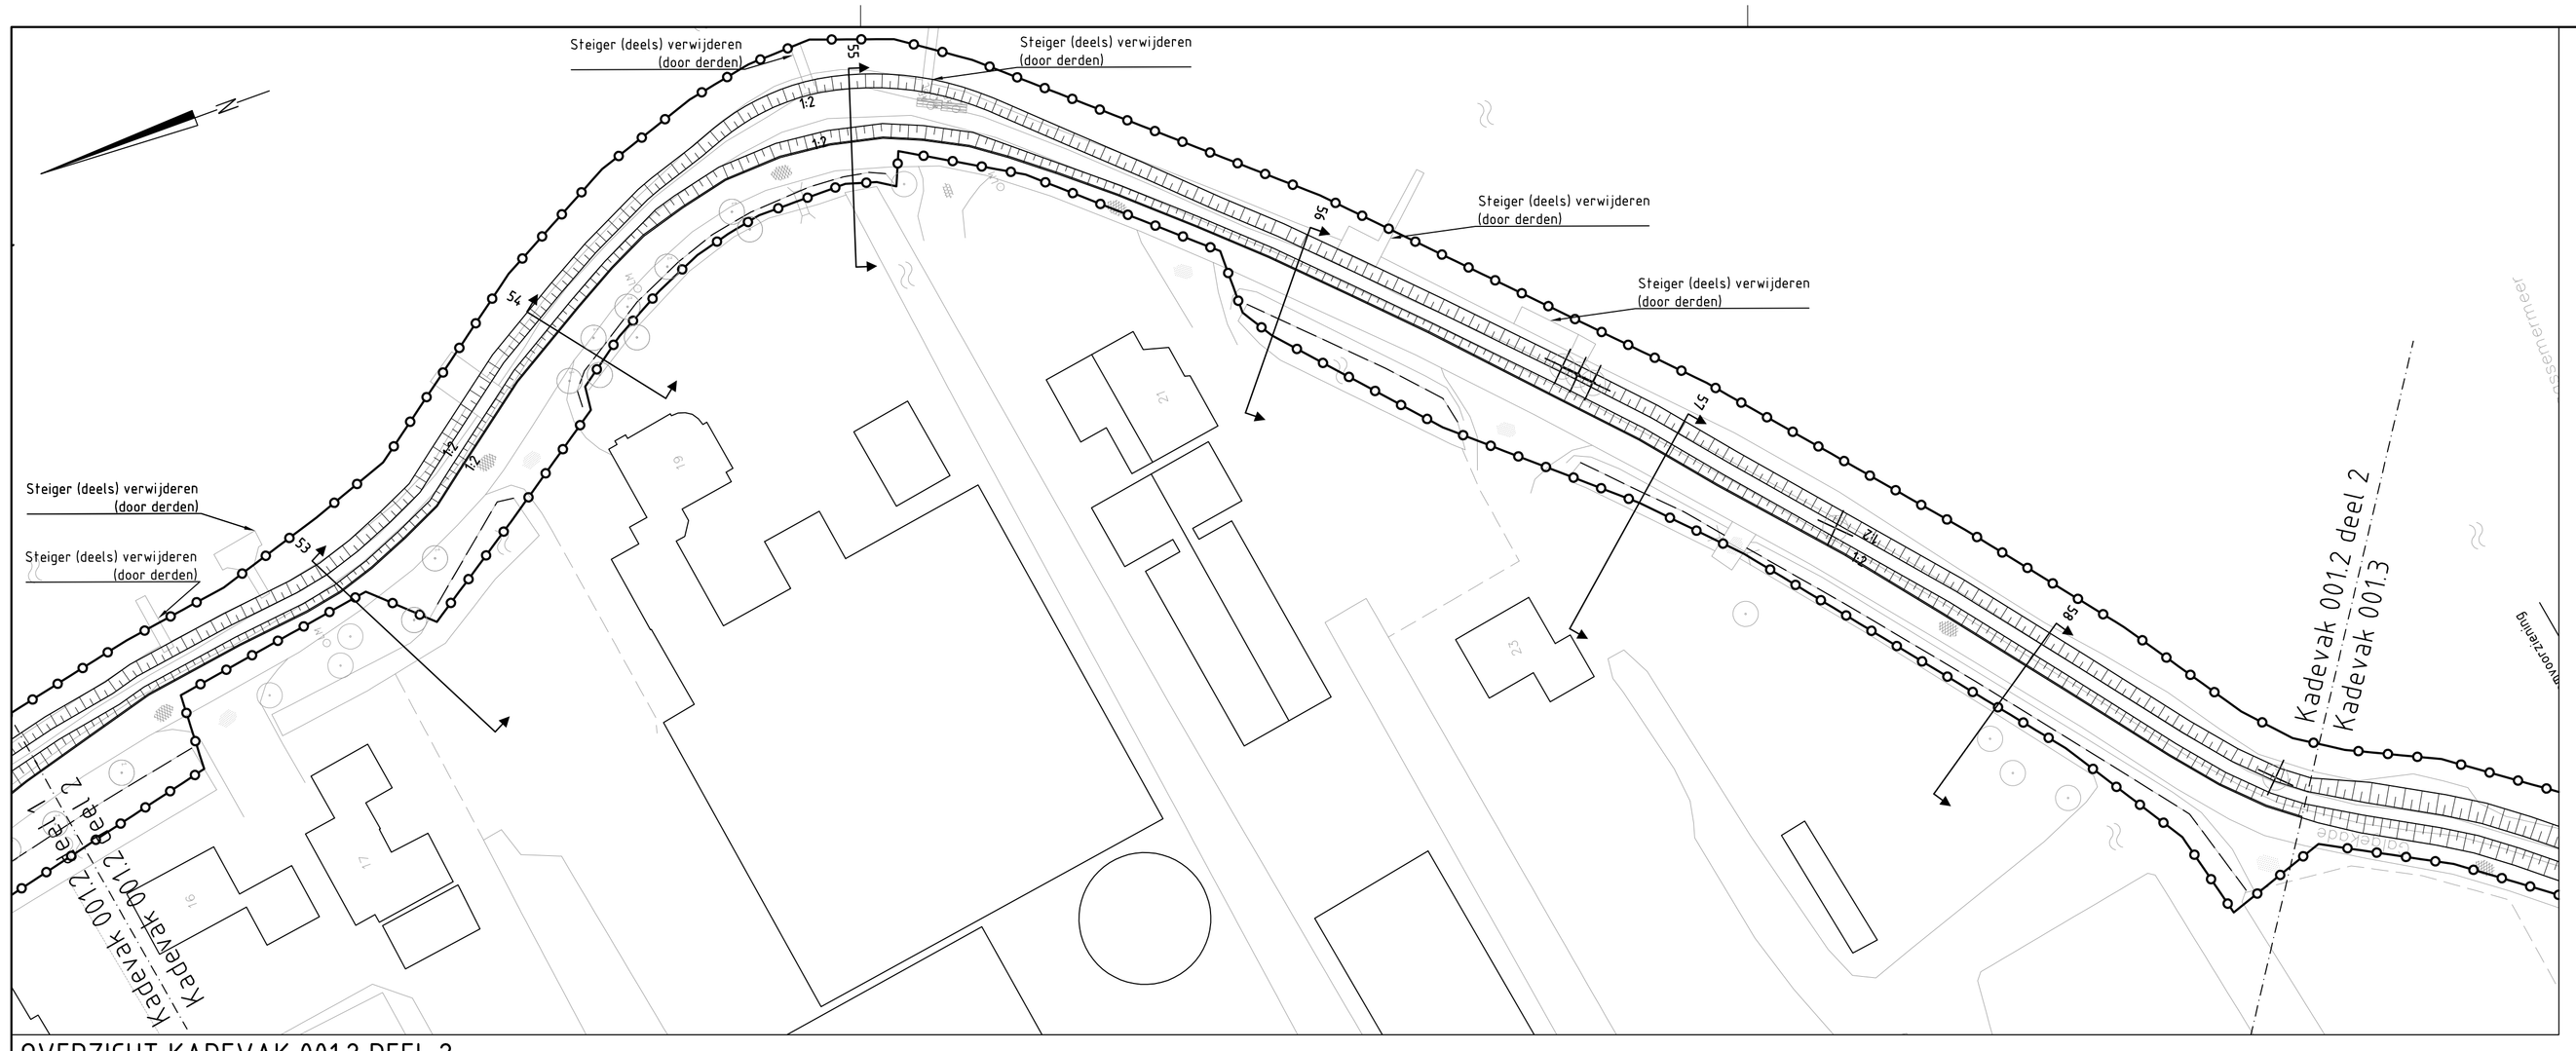

OVERZICHT KADEVAK 001.2 DEEL 2

Schaal 1:500

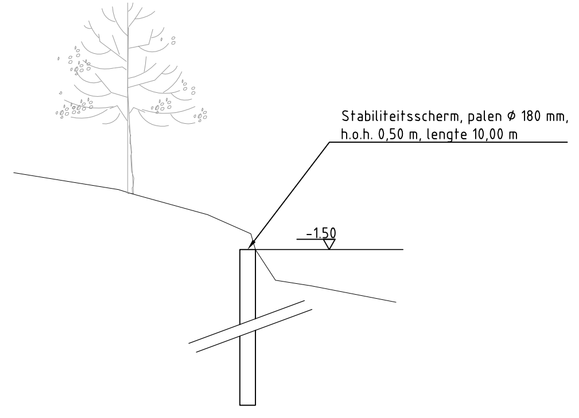

DETAIL STABILITEITSSCHERM

Schaal 1:50

Legenda

- Bestaande situatie
- Bebouwing
- Bestaande in-/ uitlaat handhaven
- Boom
- Verwijderen boom
- Tijdelijk verwijderen houten bank Na grondwerk opnieuw aanbrengen
- Werkgrens
- Aanbrengen trottoirband
- Aanbrengen houten keerwand
- Aanbrengen stabiliteitsscherm
- Aanbrengen stalen damwand
- Aanbrengen asfaltverharding
- Aanbrengen betonstraatstenen
- Aanbrengen betonplaten
- Aanbrengen grasbetontegels
- Aanvullen
- Ontgraven
- Aanbrengen menggranulaat
- Aanbrengen zand
- Aanbrengen steenbestorting
- Aanbrengen trottoirband
- Waterlijn

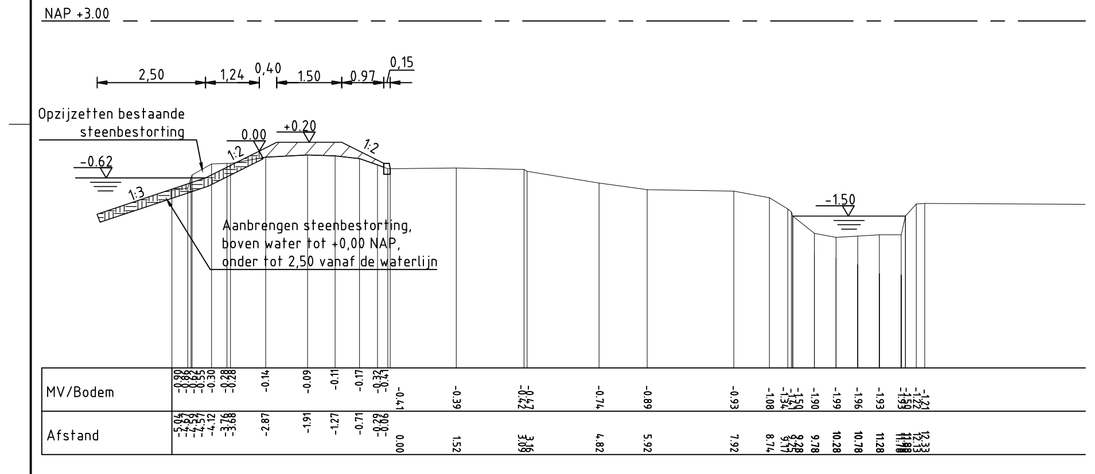

DWARSPROFIEL 53

Schaal 1:100

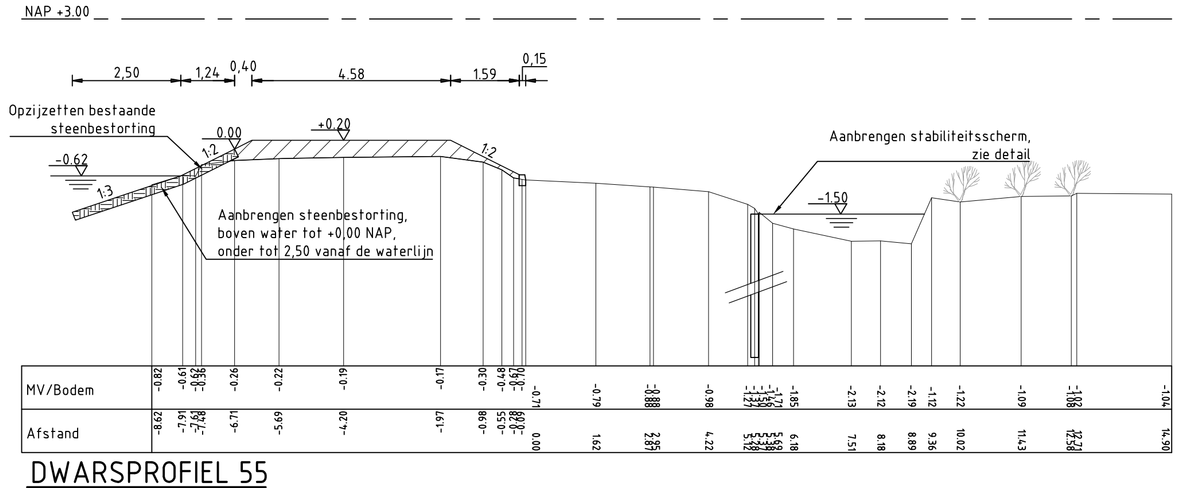

DWARSPROFIEL 55

Schaal 1:100

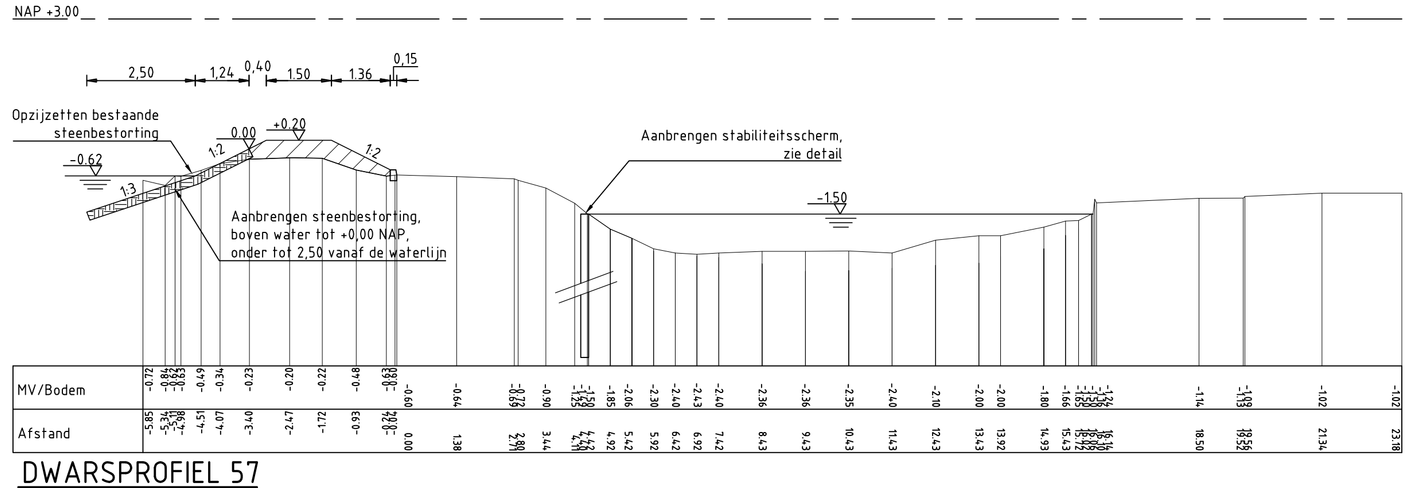

DWARSPROFIEL 57

Schaal 1:100

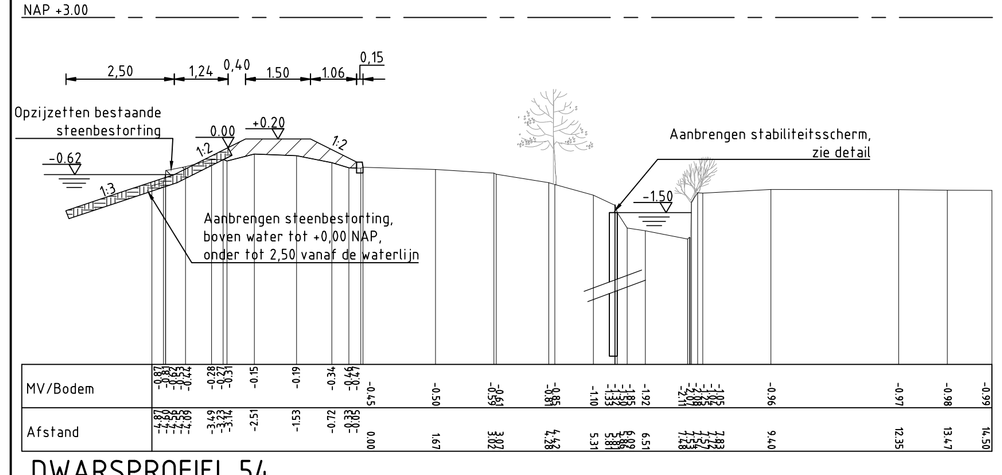

DWARSPROFIEL 54

Schaal 1:100

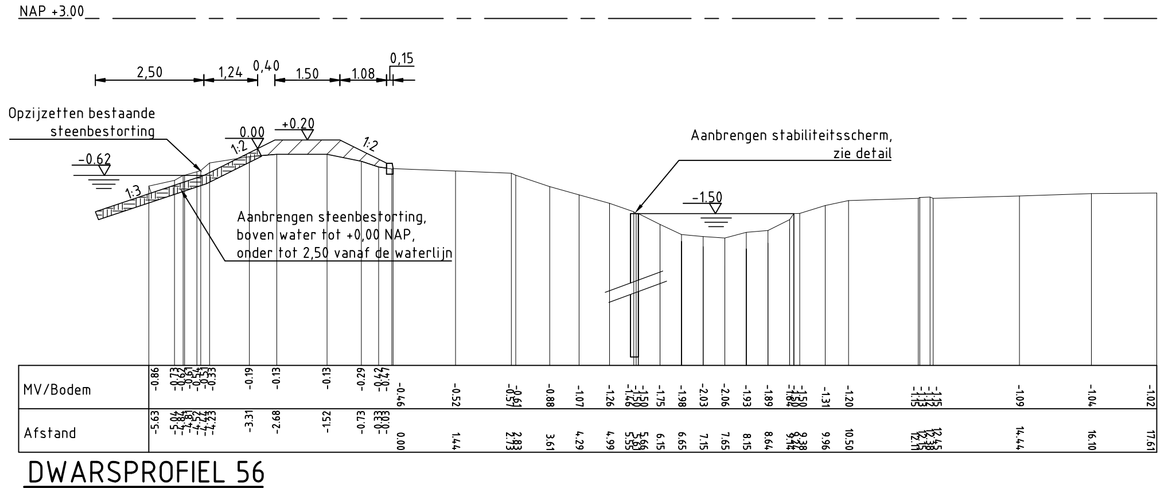

DWARSPROFIEL 56

Schaal 1:100

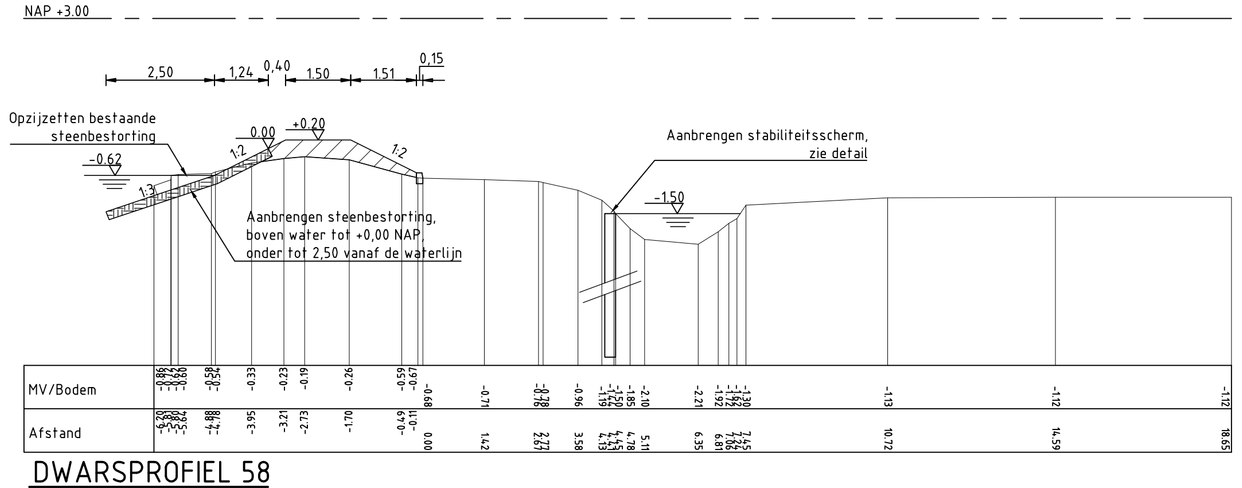

DWARSPROFIEL 58

Schaal 1:100

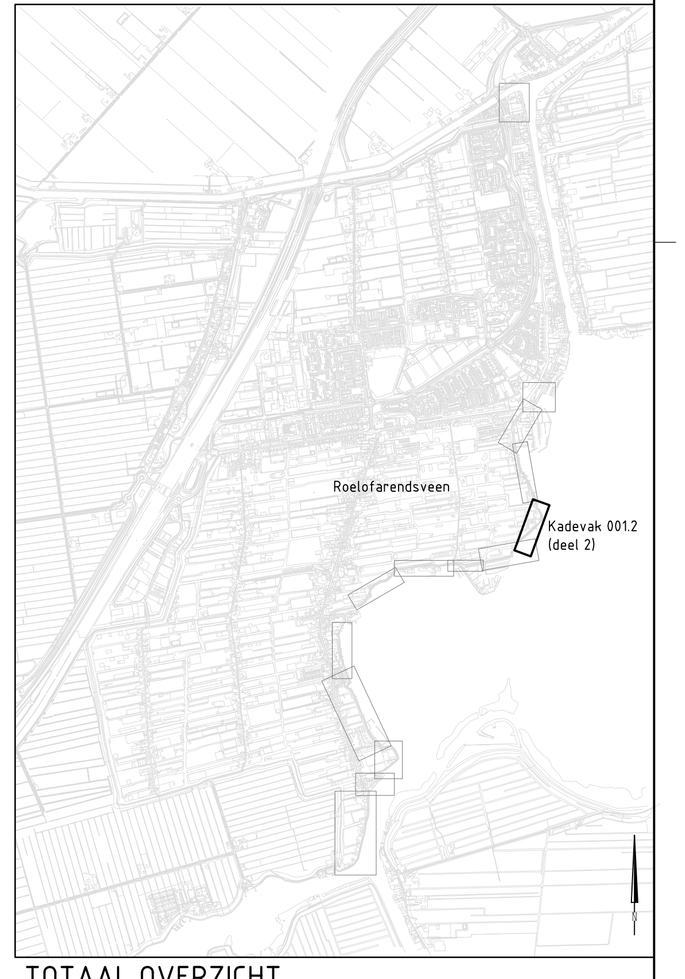

TOTAAL OVERZICHT

Schaal 1:25.000

Maten in meters, tenzij anders vermeld
Diameters in millimeters, tenzij anders vermeld
Hoogtematen in meters t.o.v. N.A.P., tenzij anders vermeld

NR	DATUM	WIJZIGING	GET.
A	27-05-2014	Concept 2	RBS

OPDRAGHTGEVER: Hoogheemraadschap van Rijnland

TEKENAAR: R. de Blooïs — PROJECTLEIDER: J.J. Wattel
GECONTROLEERD — AKKOORD
Niet gecontroleerd

PROJECTOMSCHRIJVING
Kadeverbetering Veender- en Lijkerpolder
Buiten de bedijking
Roelofarendsveen

DATUM: 28-03-2014 — FORMAAT: A1+ — SCHAAL: 1:50/100/500

TEKENINGNUMMER: 12180131-005 — WIJZ.NR: A

TEKENINGOMSCHRIJVING
Betekstekeningen
Kadevak 001.2 deel 2 van 2
Situatie met dwarsprofiel 53 t/m 58

STATUS
Concept

RIO RPS - Iv-Infra - Antea Group