OVERZICHT KADEVAK 001.19

Schaal 1:500

Legenda

- Bestaande situatie
- Bebouwing
- Bestaande in-/ uitlaat handhaven
- Boom
- Verwijderen boom
- Tijdelijk verwijderen houten bank Na grondwerk opnieuw aanbrengen
- Werkgrens
- Aanbrengen trottoirband
- Aanbrengen houten keerwand
- Aanbrengen stabiliteitsscherm
- Aanbrengen stalen damwand
- Aanbrengen asfaltverharding
- Aanbrengen betonstraatstenen
- Aanbrengen betonplaten
- Aanbrengen grasbetonnegels
- Aanvullen
- Ontgraven
- Aanbrengen menggranulaat
- Aanbrengen zand
- Aanbrengen steenbestorting
- Aanbrengen trottoirband
- Waterlijn

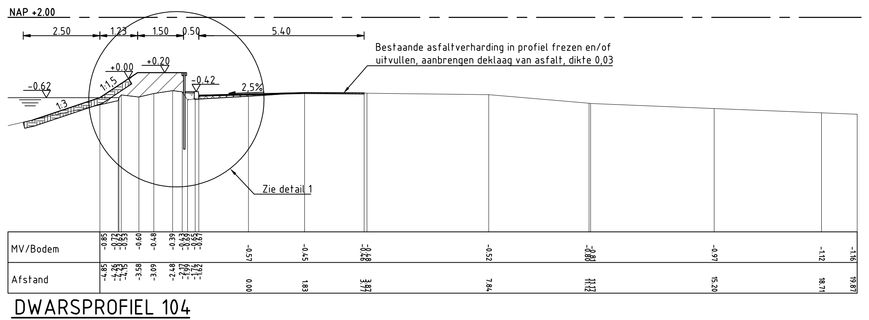

DWARSPROFIEL 104

Schaal 1:100

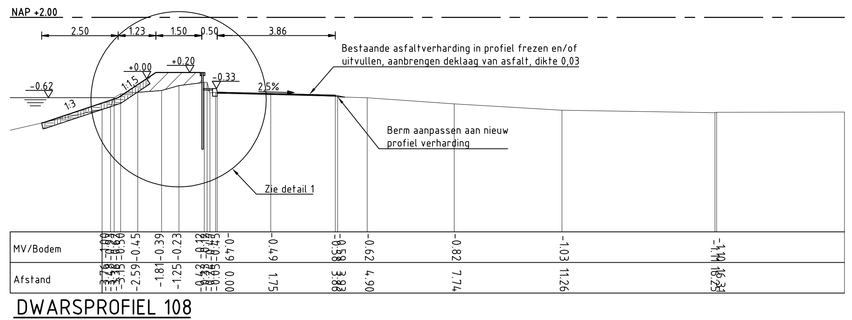

DWARSPROFIEL 108

Schaal 1:100

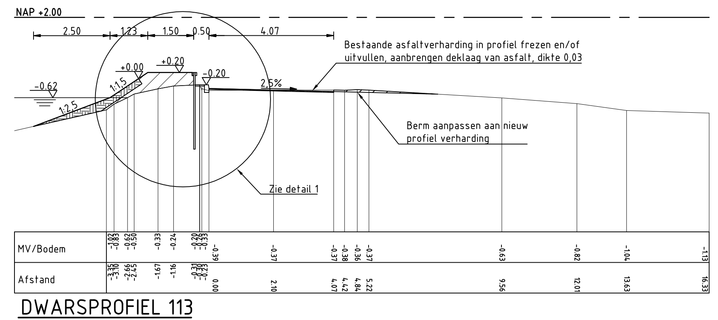

DWARSPROFIEL 113

Schaal 1:100

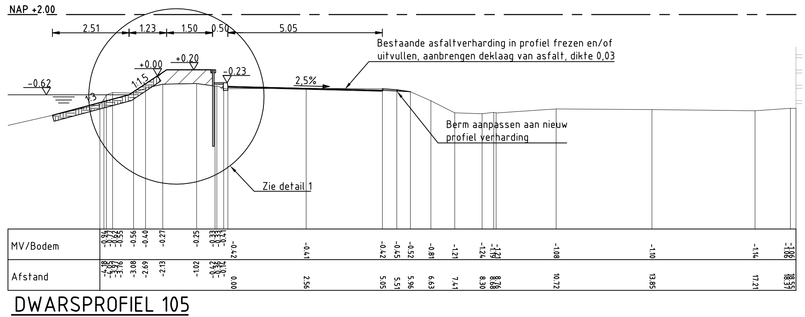

DWARSPROFIEL 105

Schaal 1:100

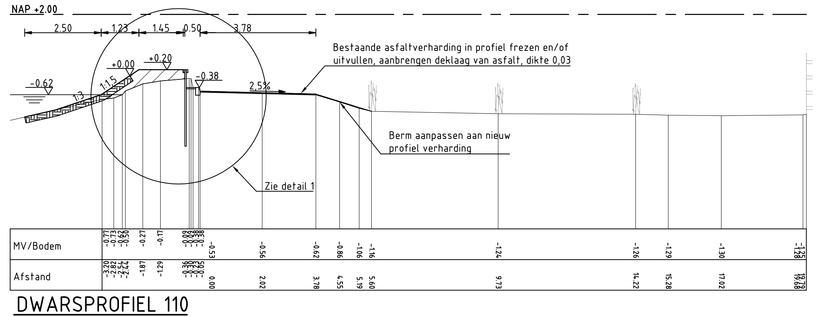

DWARSPROFIEL 110

Schaal 1:100

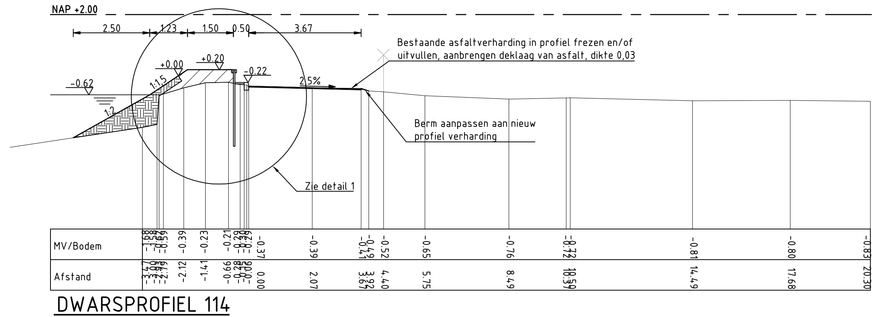

DWARSPROFIEL 114

Schaal 1:100

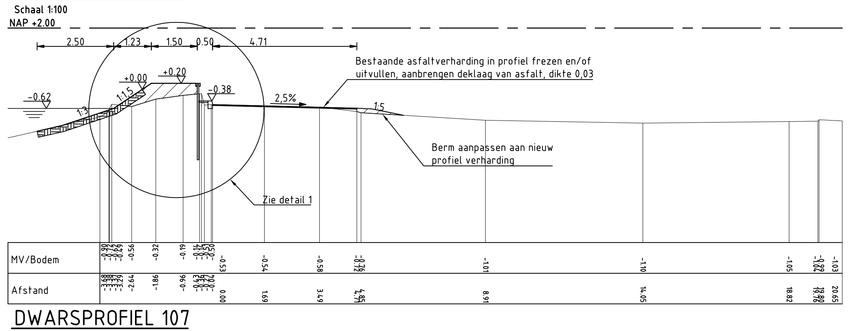

DWARSPROFIEL 107

Schaal 1:100

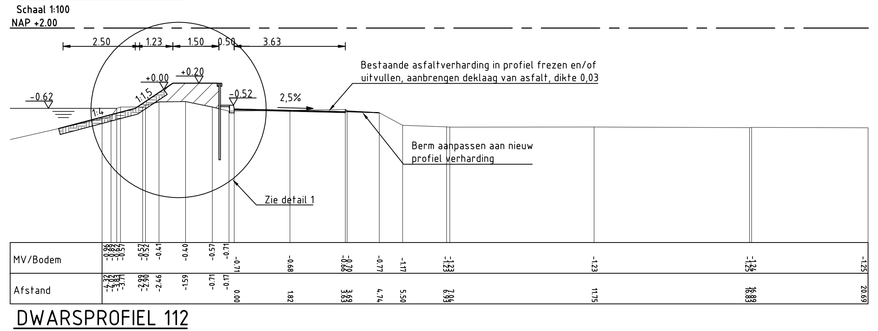

DWARSPROFIEL 112

Schaal 1:100

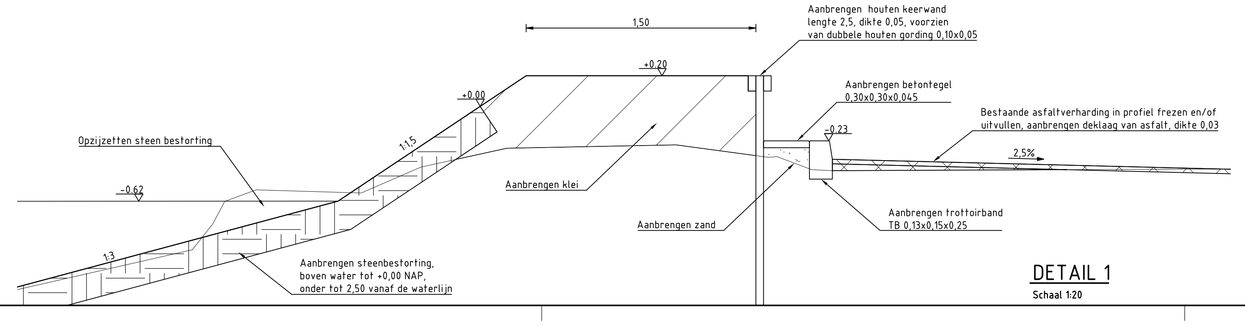

DETAIL 1

Schaal 1:20

Maten in meters, tenzij anders vermeld
Diameters in millimeters, tenzij anders vermeld
Hoogtematen in meters t.o.v. N.A.P., tenzij anders vermeld

NR.	DATUM	WIJZIGING	
A	27-05-2014	Concept 2	RBS
			GET

OPDRACHTGEVER: Hoogheemraadschap van Rijnland

TEKENAAR: R. de Bloois
PROJECTLEIDER: J.J. Wattel
GECONTROLEERD:
AKKOORD:
Niet gecontroleerd

PROJECTOMSCHRIJVING: Kadeverbetering Veender- en Lijkerpolder Buiten de bedijking Roelofarendsveen

DATUM: 28-03-2014
FORMAAT: A0
SCHAAL: 1:100/500

TEKENINGONSCHRIJVING: Bestekstekeningen Kadevak 001.19 Situatie met dwarsprofiel 104, 105, 107, 108, 110, 112 t/m 114

TEKENINGNUMMER: 12180131-013
WIJZ.NR: A

STATUS: Concept

RIO RPS - Iv-Infra - Antea Group