


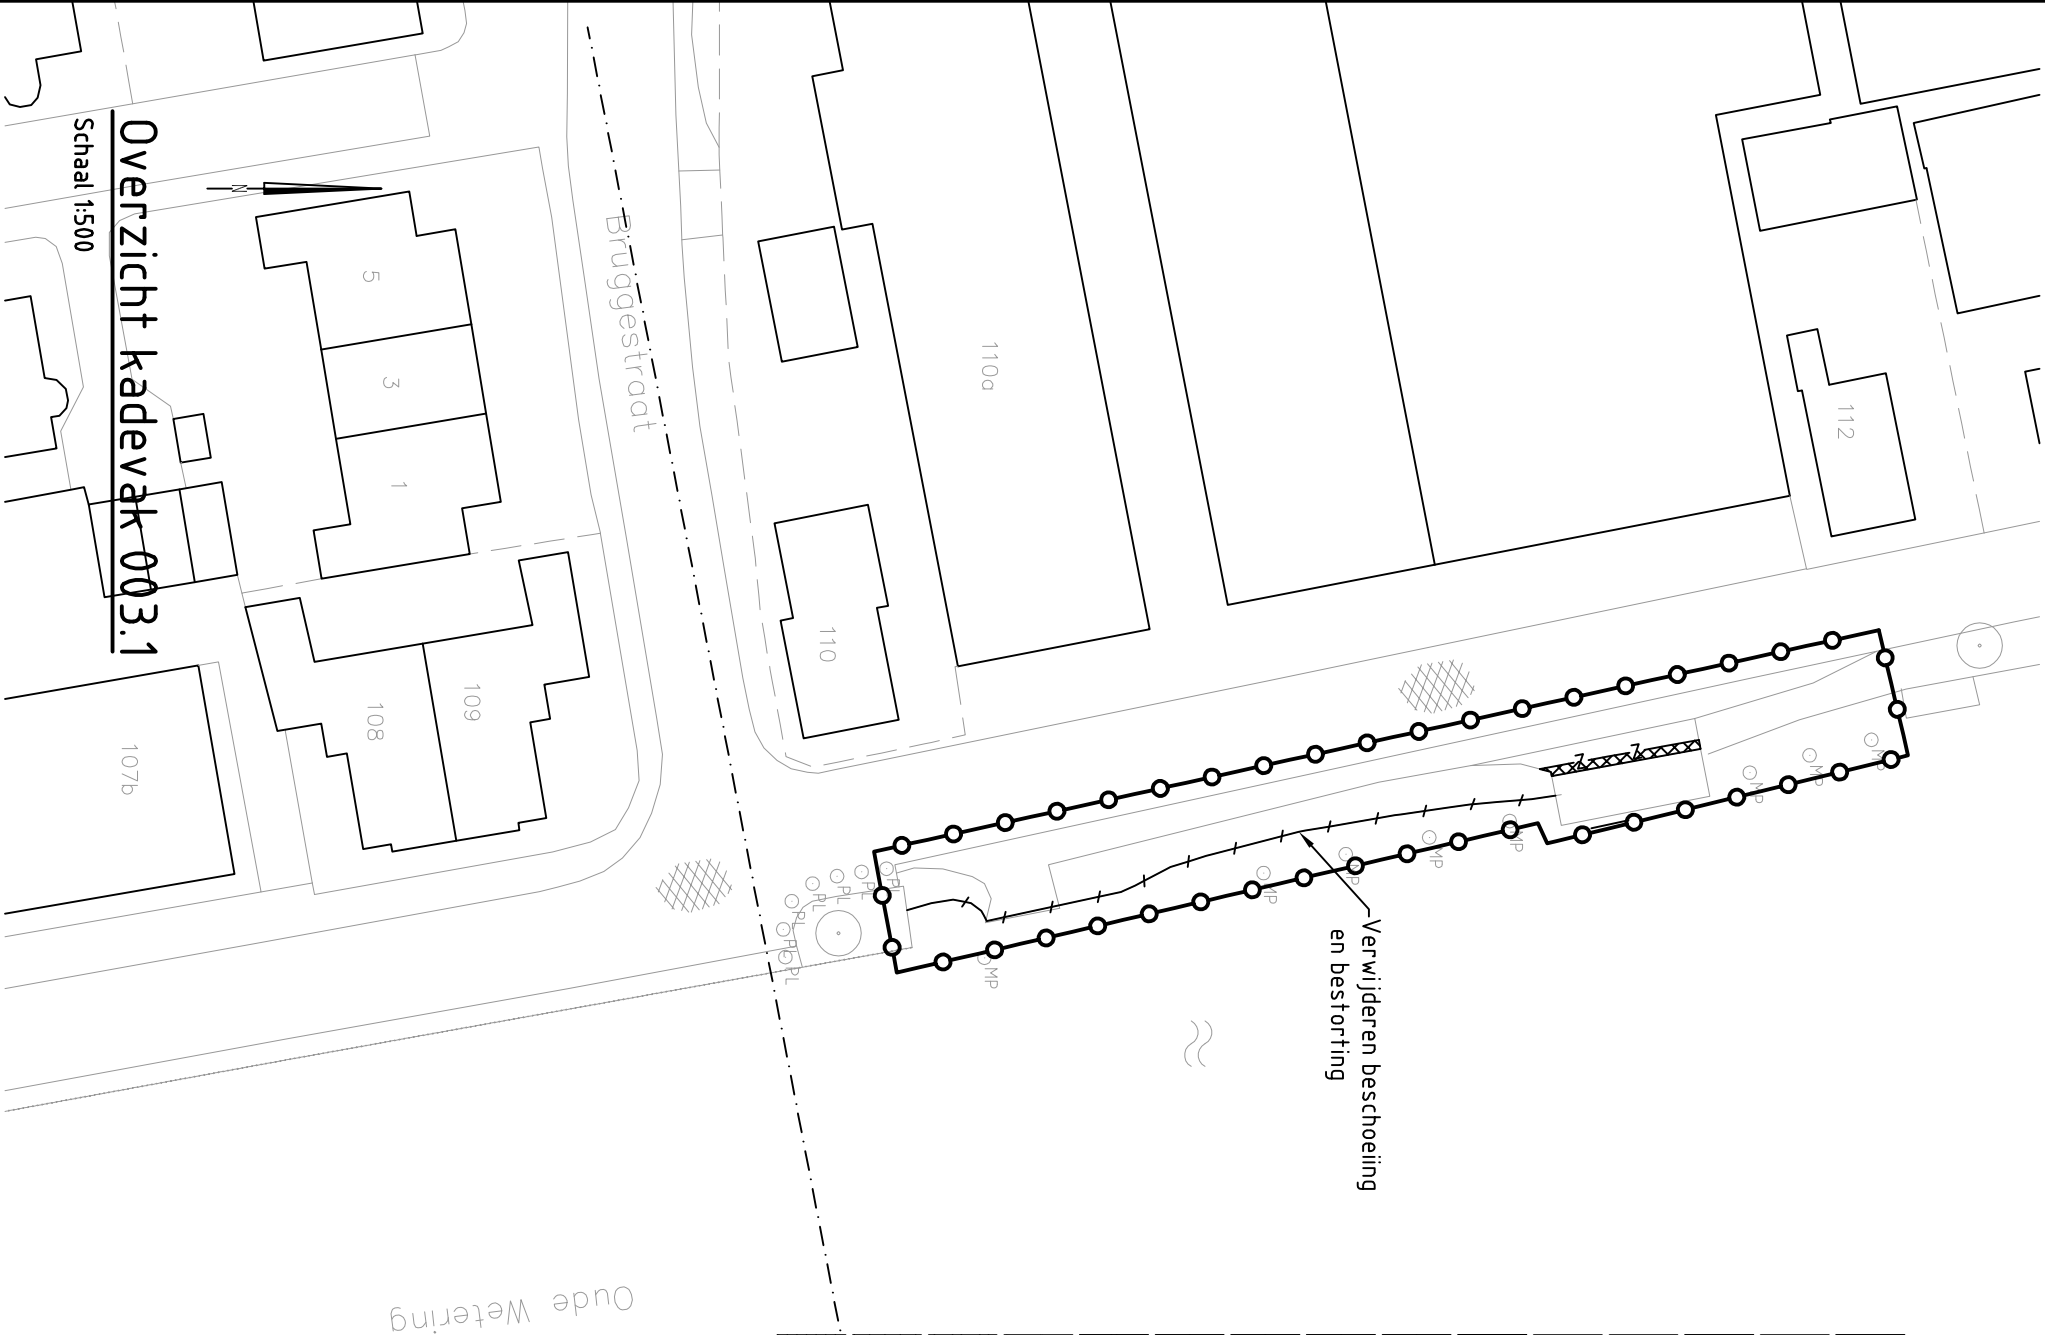

Legenda

	Bestaande situatie
	Bebouwing
	Bestaande in- / uittaat handhaven
	Boom
	Verwijderen boom
	Tijdelijk verwijderen houten bank Na grondwerk opnieuw aanbrengen
	Zagen asfalt
	Verwijderen beschoeiing
	Verwijderen houten damwand
	Verwijderen hekwerk
	Verwijderen trottoirband
	Frezen asfaltverharding
	Verwijderen BSS
	Verwijderen betontegels
	Industrieplaten




TOTAAL OVERZICHT

Schaal 1:25.000

Maten in meters, tenzij anders vermeld
Diameters in millimeters, tenzij anders vermeld
Hoogtematen in meters t.o.v. N.A.P., tenzij anders vermeld

A	27-05-2014	Concept 2	RBS
NR	DATUM	WIJZIGING	GET.

OPDRACHTGEVER

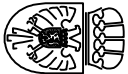

Hooqheemraadschap van
Rijnland

TEKENAAR
R. de Bloois

PROJECTLEIDER
J.J. Wattel

GECONTROLEERD

AKKOORD
Niet gecontroleerd

PROJECTOMSCHRIJVING

Kadeverbetering Veender- en Lijkerpolder

Buiten de bedijking

Roelofarendsveen

TEKENINGOMSCHRIJVING

Bestekstekeningen
Kadevak 003.1

Opruimwerkzaamheden

DATUM
28-03-2014

FORMAAT
A3

SCHAAL
1:500

TEKENINGNUMMER
12180131-101

WIJZ.NR
A

STATUS

Concept

