


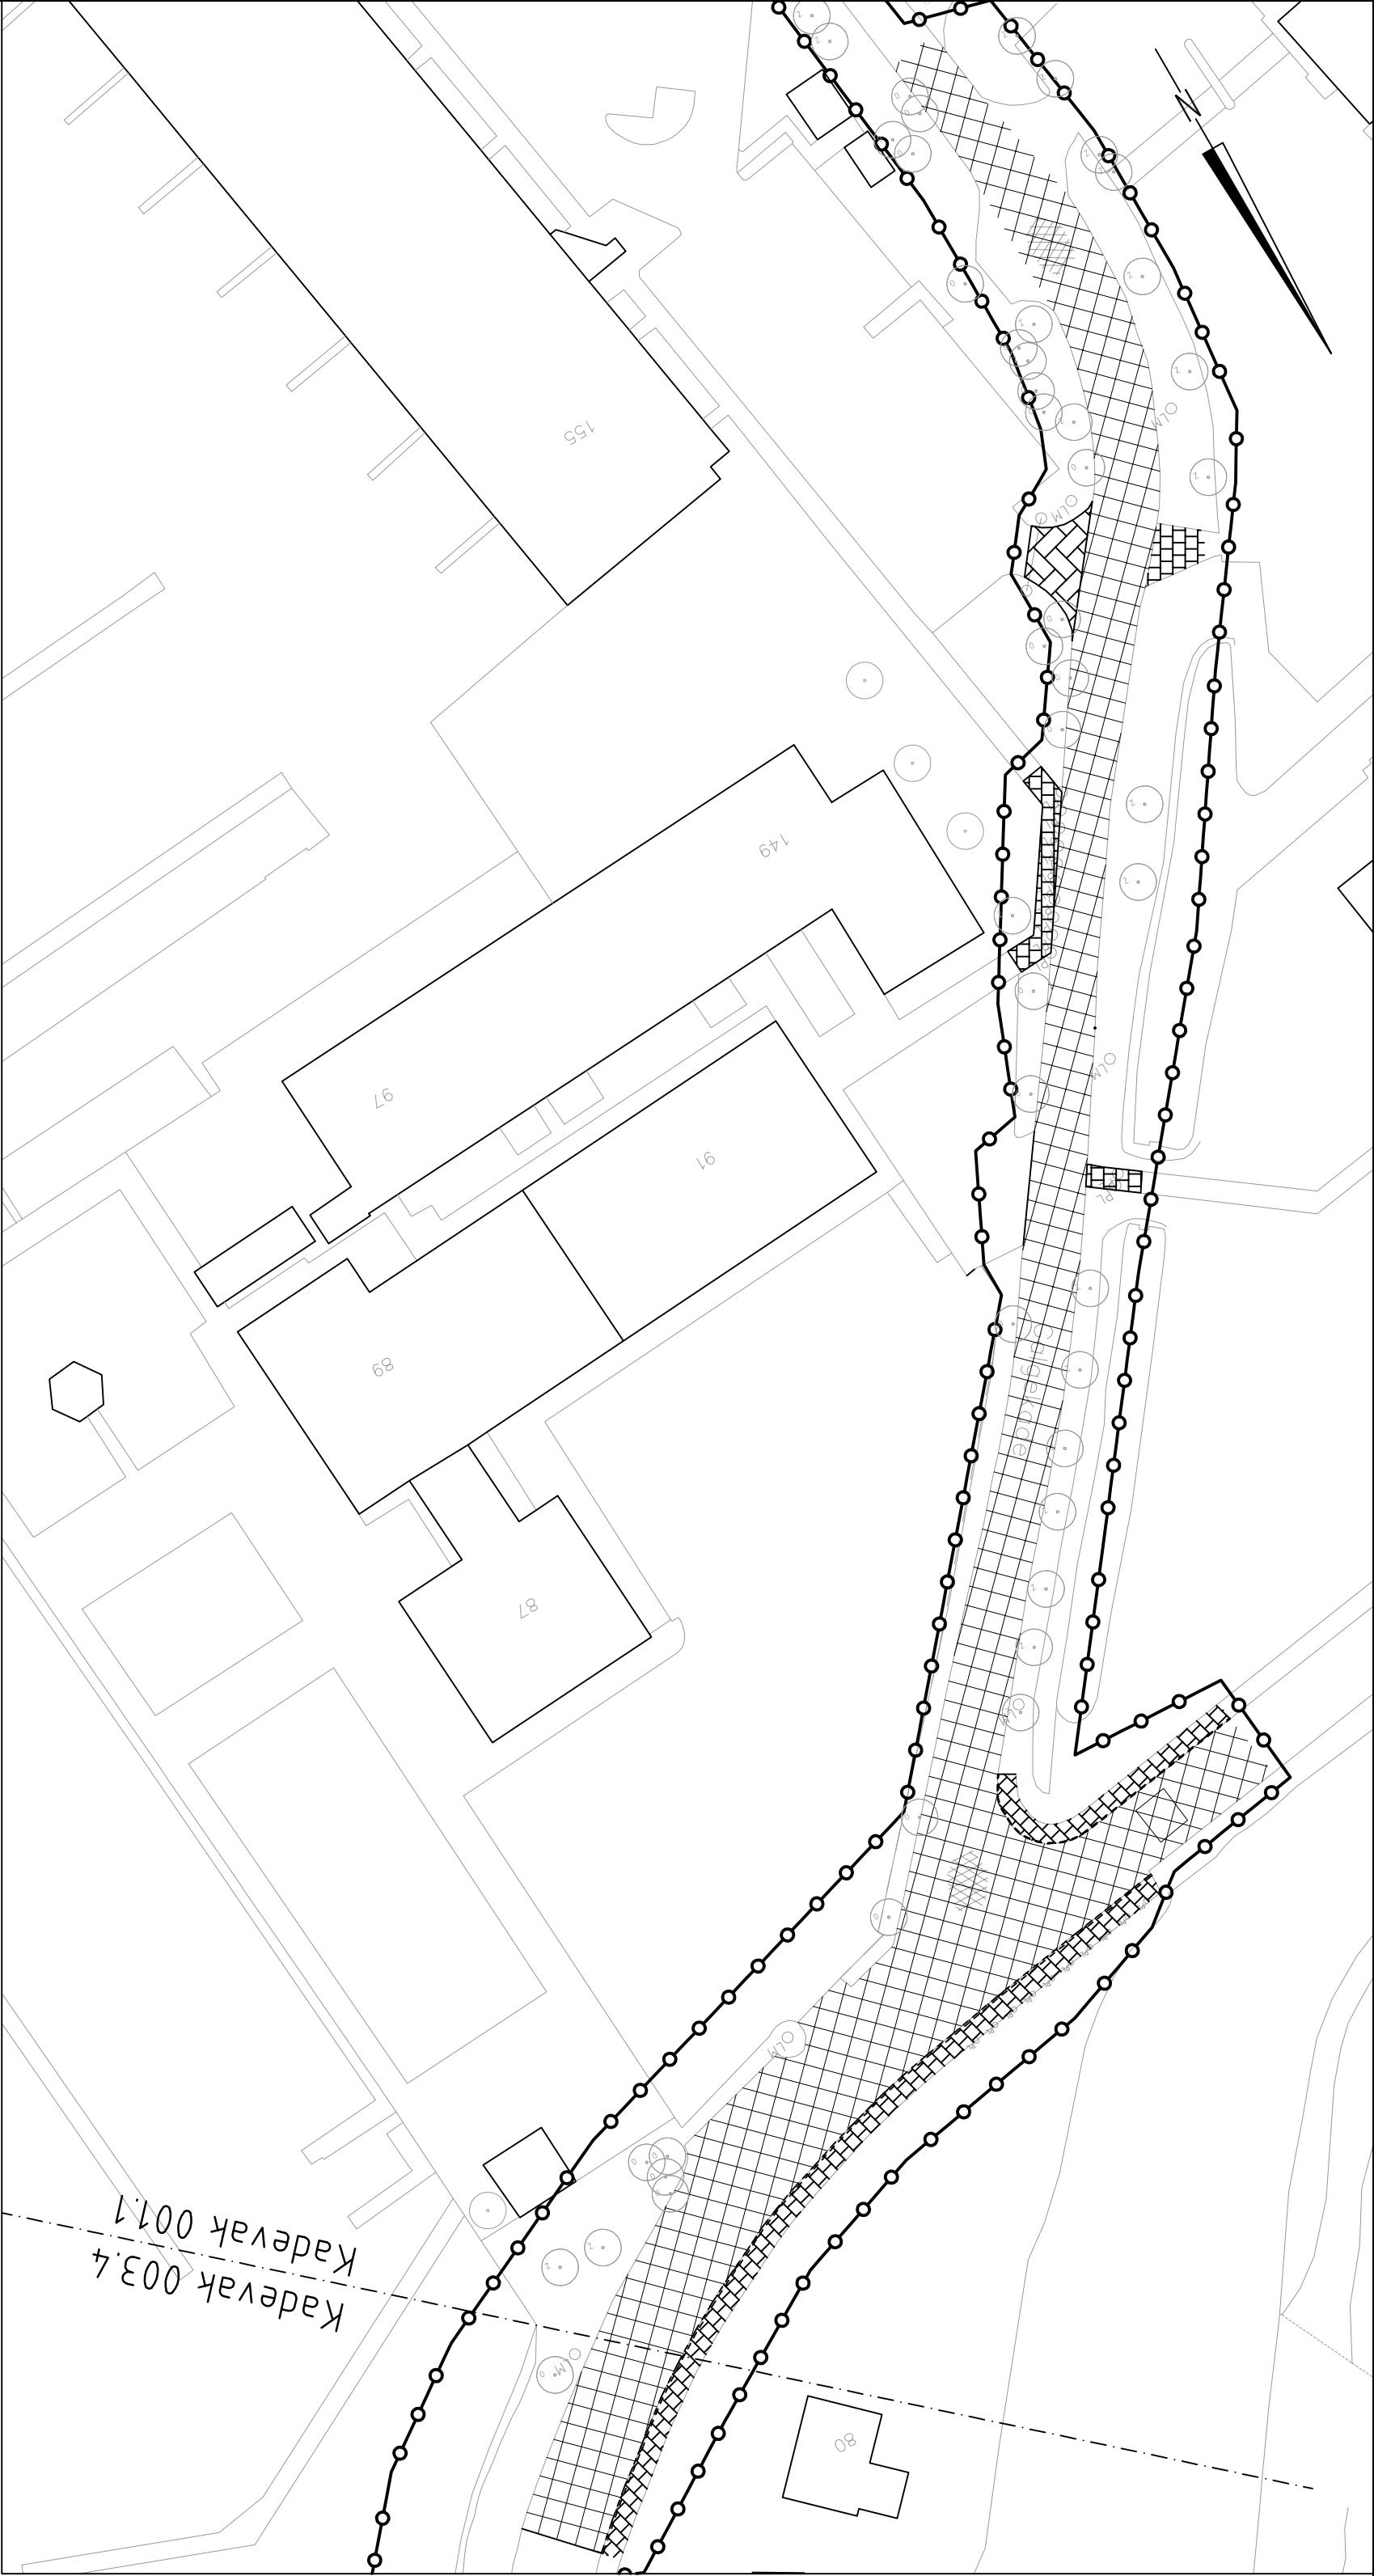

OVERZICHT KADEVAK 001.1

Schaal 1:500

Legenda

	Bestaande situatie
	Bebouwing
	Bestaande in- / uitlaat handhaven
	Boom
	Verwijderen boom
	Tijdelijk verwijderen houten bank Na grondwerk opnieuw aanbrengen
	Zagen asfalt
	Verwijderen beschoeiing
	Verwijderen houten damwand
	Verwijderen hekwerk
	Verwijderen trottoirband
	Frezen asfaltverharding
	Verwijderen BSS
	Verwijderen betontegels
	Industrieplaten




TOTAAL OVERZICHT

Schaal 1:25.000

Maten in meters, tenzij anders vermeld
Diameters in millimeters, tenzij anders vermeld
Hoogtematen in meters t.o.v. N.A.P., tenzij anders vermeld

NR	DATUM	WIJZIGING	RSS	GET.
A	27-05-2014	Concept 2		

OPDRACHTGEVER

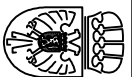

Hoogheemraadschap van
Rijnland

TEKENAAR
R. de Bloois
GECONTROLEERD
AKKOORD

PROJECTLEIDER

J.J. Wattel

PROJECTOMSCHRIJVING

Kadeverbetering Veender- en Lijerpolder
Buiten de bedijking
Roelofarendsveen

TEKENINGOMSCHRIJVING

Bestekstekeningen
Kadevak 001.1
Opnuimwerkzaamheden

DATUM
31-03-2014
FORMAAT
A2
SCHAAL
1:500
TEKENINGNUMMER
12180131-102
WIJZ.NR
A

Niet gecontroleerd

STATUS

Concept

