


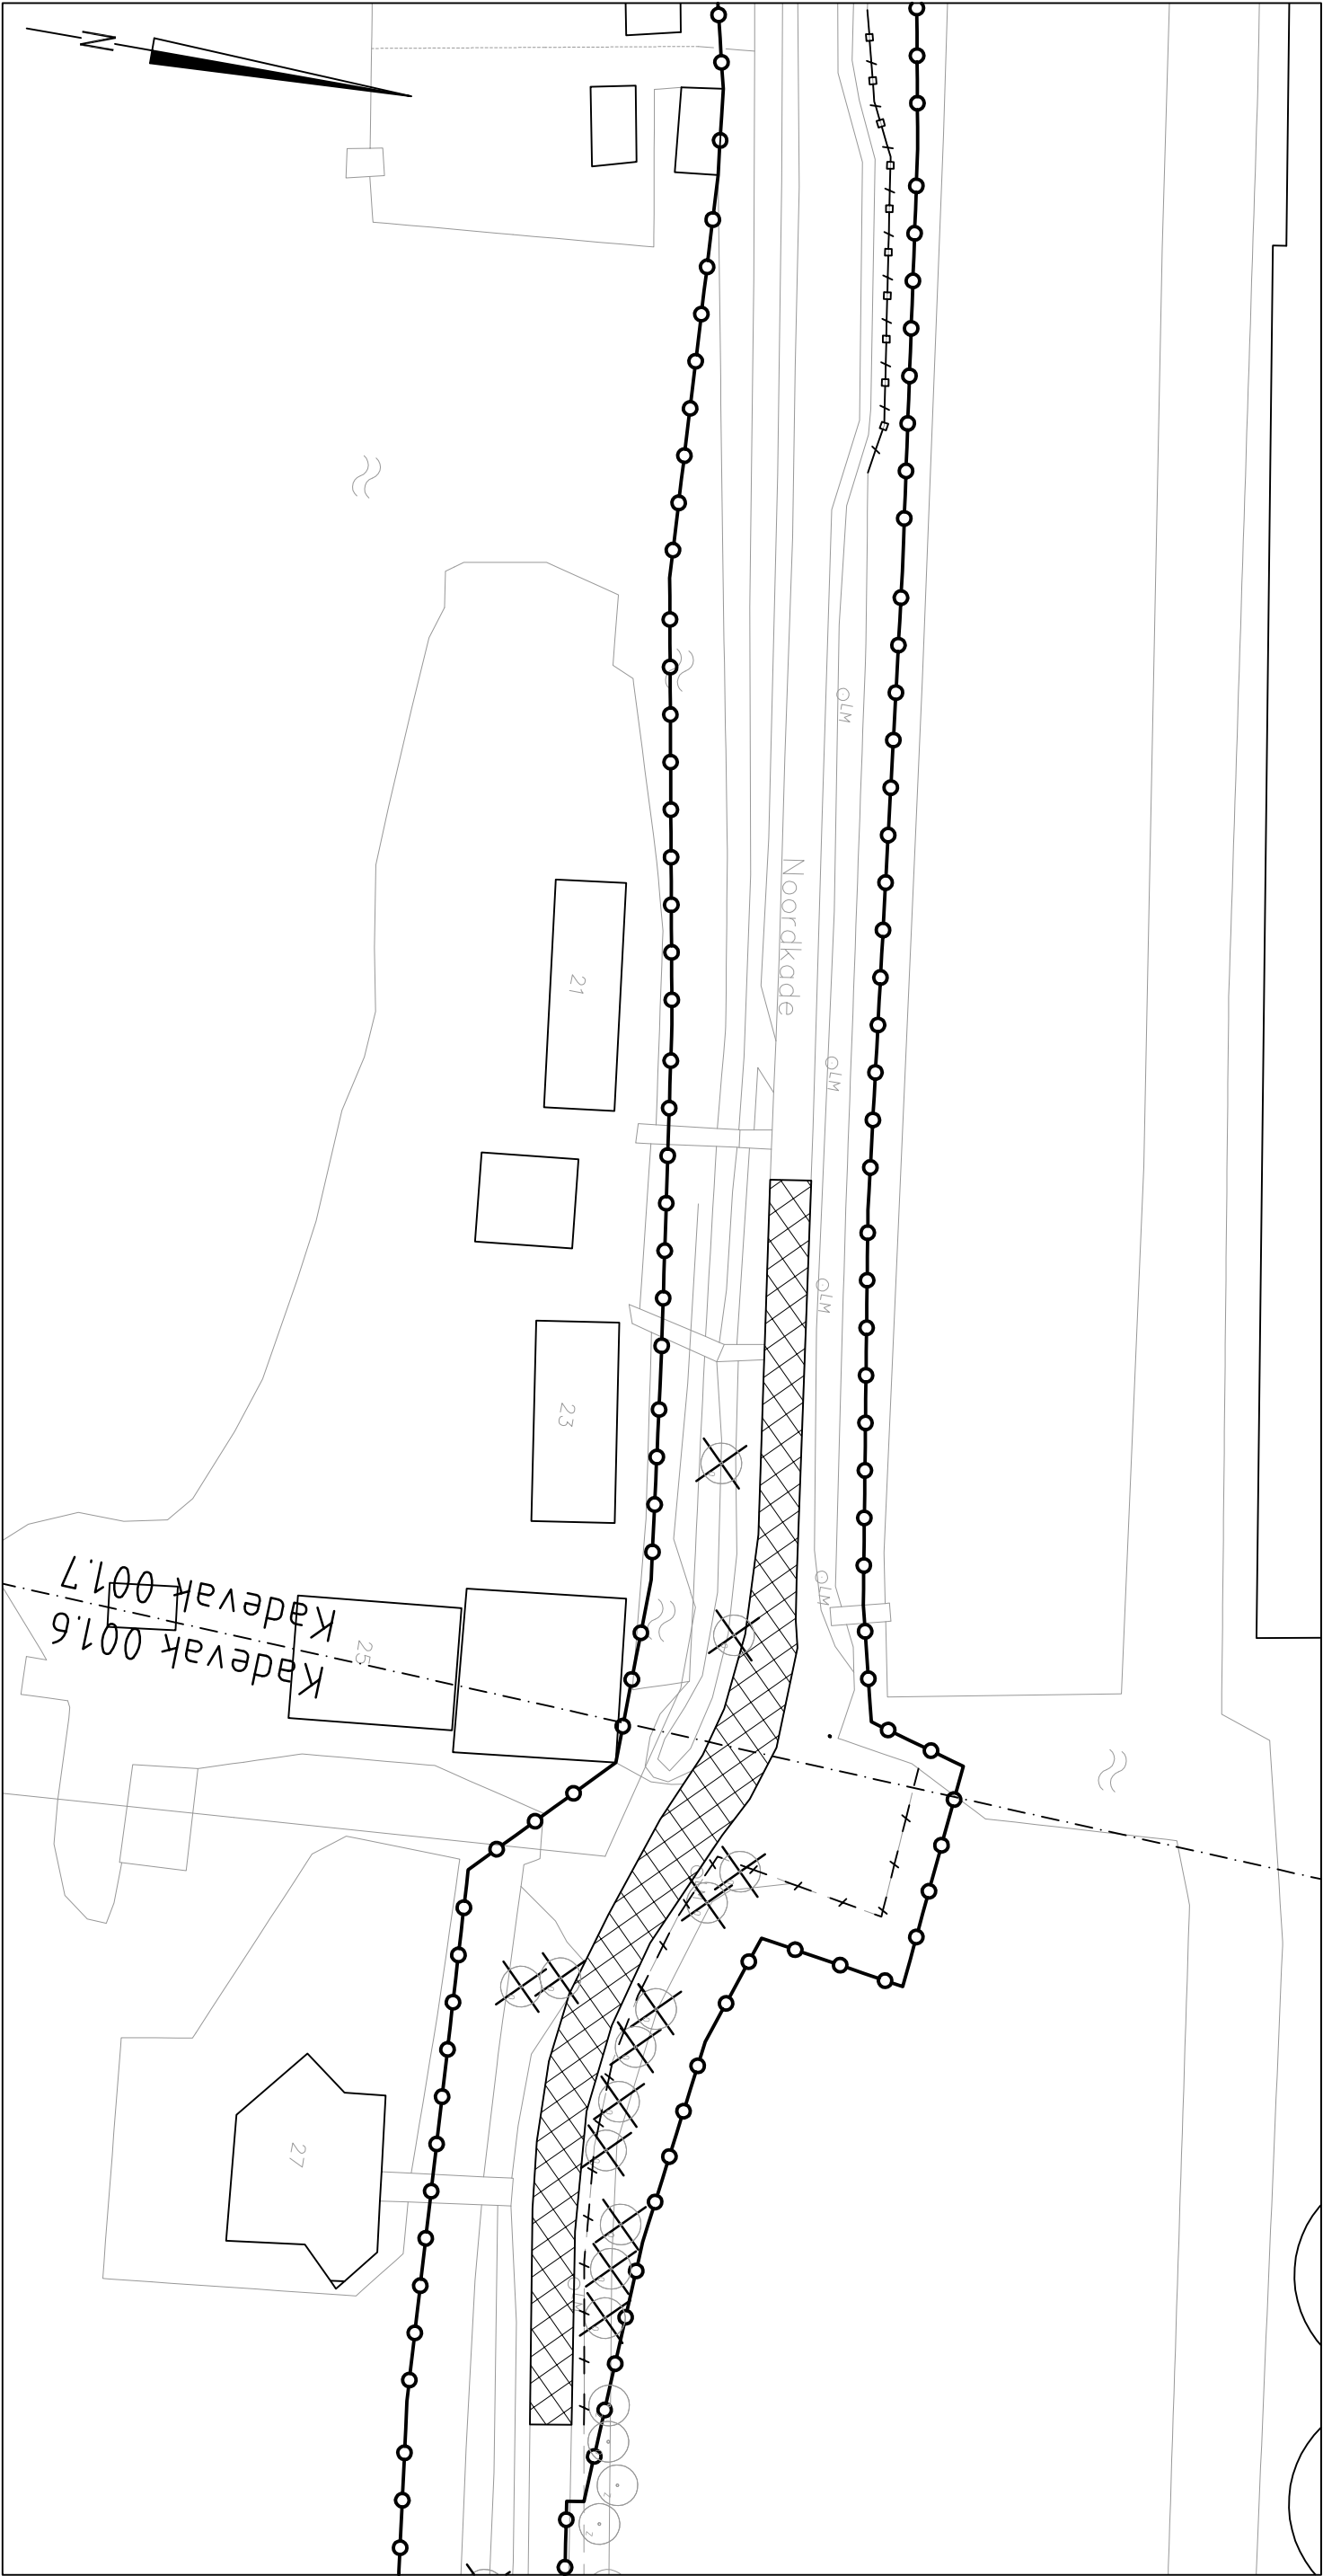


OVERZICHT KADEVAK 001.6 en 001.7

Schaal 1:500

Legenda

	Bestaande situatie
	Bebouwing
	Bestaande in- / uitlaat handhaven
	Boom
	Verwijderen boom
	Tijdelijk verwijderen houten bank Na grondwerk opnieuw aanbrengen
	Zagen asfalt
	Verwijderen beschoeiing
	Verwijderen houten damwand
	Verwijderen hekwerk
	Verwijderen trottoirband
	Frezen asfaltverharding
	Verwijderen BSS
	Verwijderen betontegels
	Industriepaten

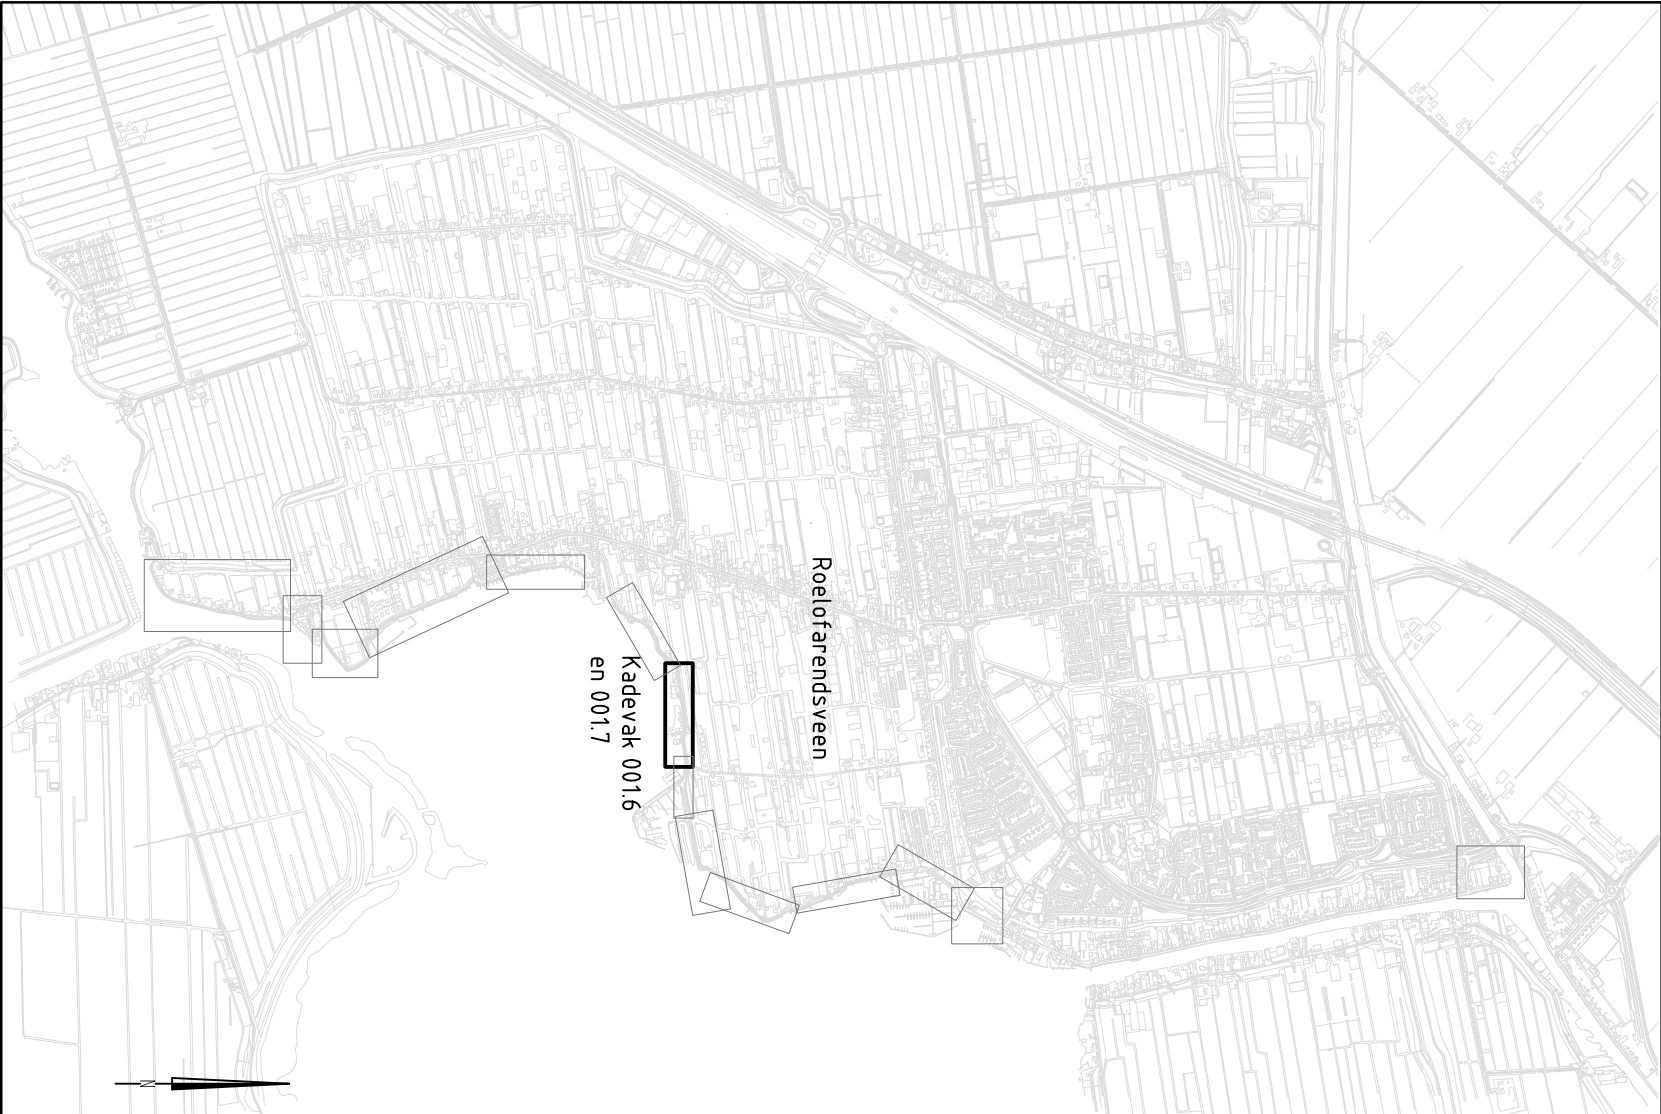


TOTAL OVERZICHT

Schaal 1:25.000

Maten in meters, tenzij anders vermeld
Diameters in millimeters, tenzij anders vermeld
Hoogtematen in meters t.o.v. N.A.P., tenzij anders vermeld

A	27-05-2014	Concept 2	RSS
NR	DATUM	WIJZIGING	GET.

OPDRACHTGEVER

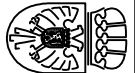

Hoogheemraadschap van
Rijnland

TEKENAAR
R. de Bloois
PROJECTLEIDER
J.J. Wattel

GECONTROLEEND
AKKOORD

PROJECTOMSCHRIJVING

Kadeverbetering Veender- en Lijerpolder

Buiten de bedijking

Roelofarendsveen

TEKENINGOMSCHRIJVING

Bestekstekeningen

Kadevak 001.6 en 001.7

Opnuutwerkzaamheden

STATUS

Concept