


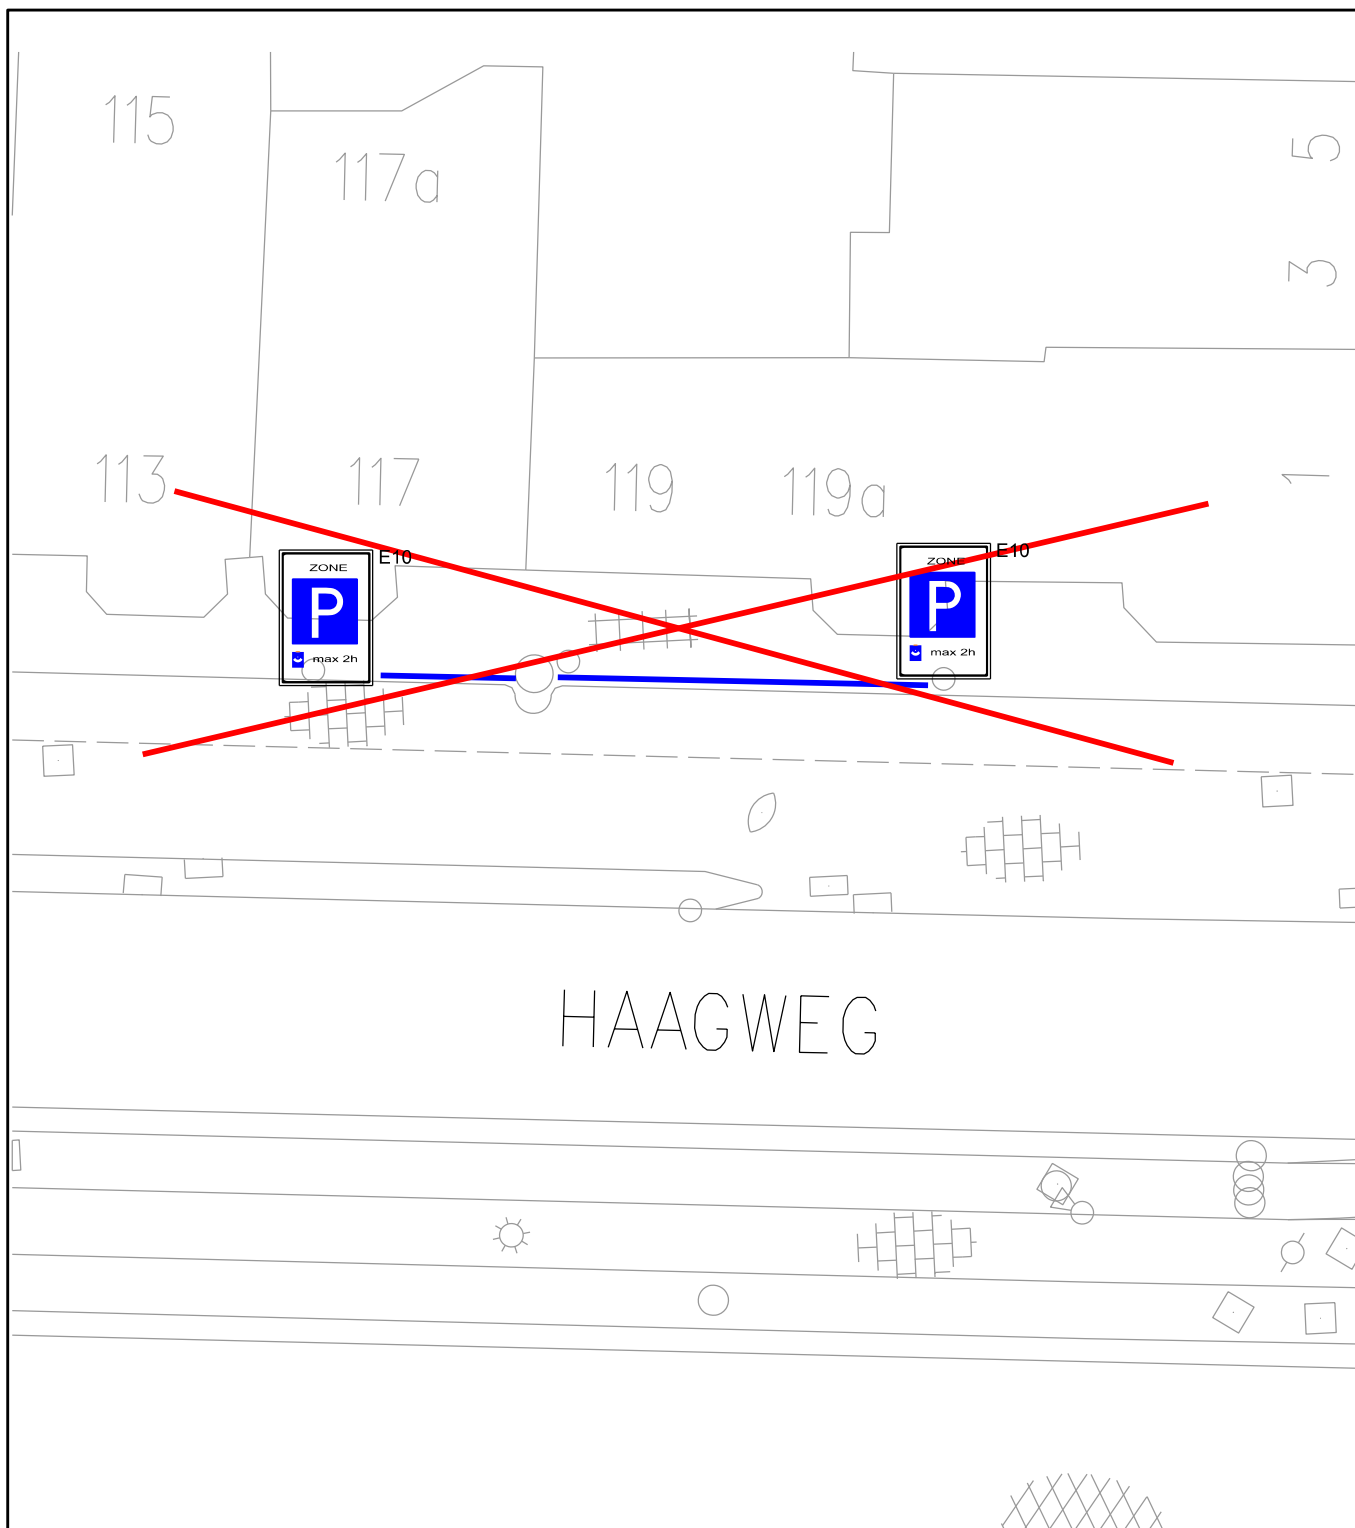

onderwerp

Verwijderen blauwe zone Haagweg 117 - 119

toelichting

Path: G:\MDGV\Mobilitet\Verkeer\Verkeer\Tekeningen\

Projekten\Parkeerbeleid\Blauwe zone Overzicht

Wijken\

formaat

A4



Rijswijk

Bogaardplein 15
Postbus 5305
2280 HH RIJSWIJK
Tel. (070) 3261000
Fax. (070) 3261570
stadhuls@rijswijk.nl



schaal	1 : 200	
getekend	R.Korte	datum 23-06-2014
gewijzigd		datum
		datum
		datum

Afdeling Stad & Samenleving

Sectie Mobiliteit Duurzaamheid Groenbeleid en Vergunningen