



Dwarsprofiel A1 - A1'  
Schaal 1:100

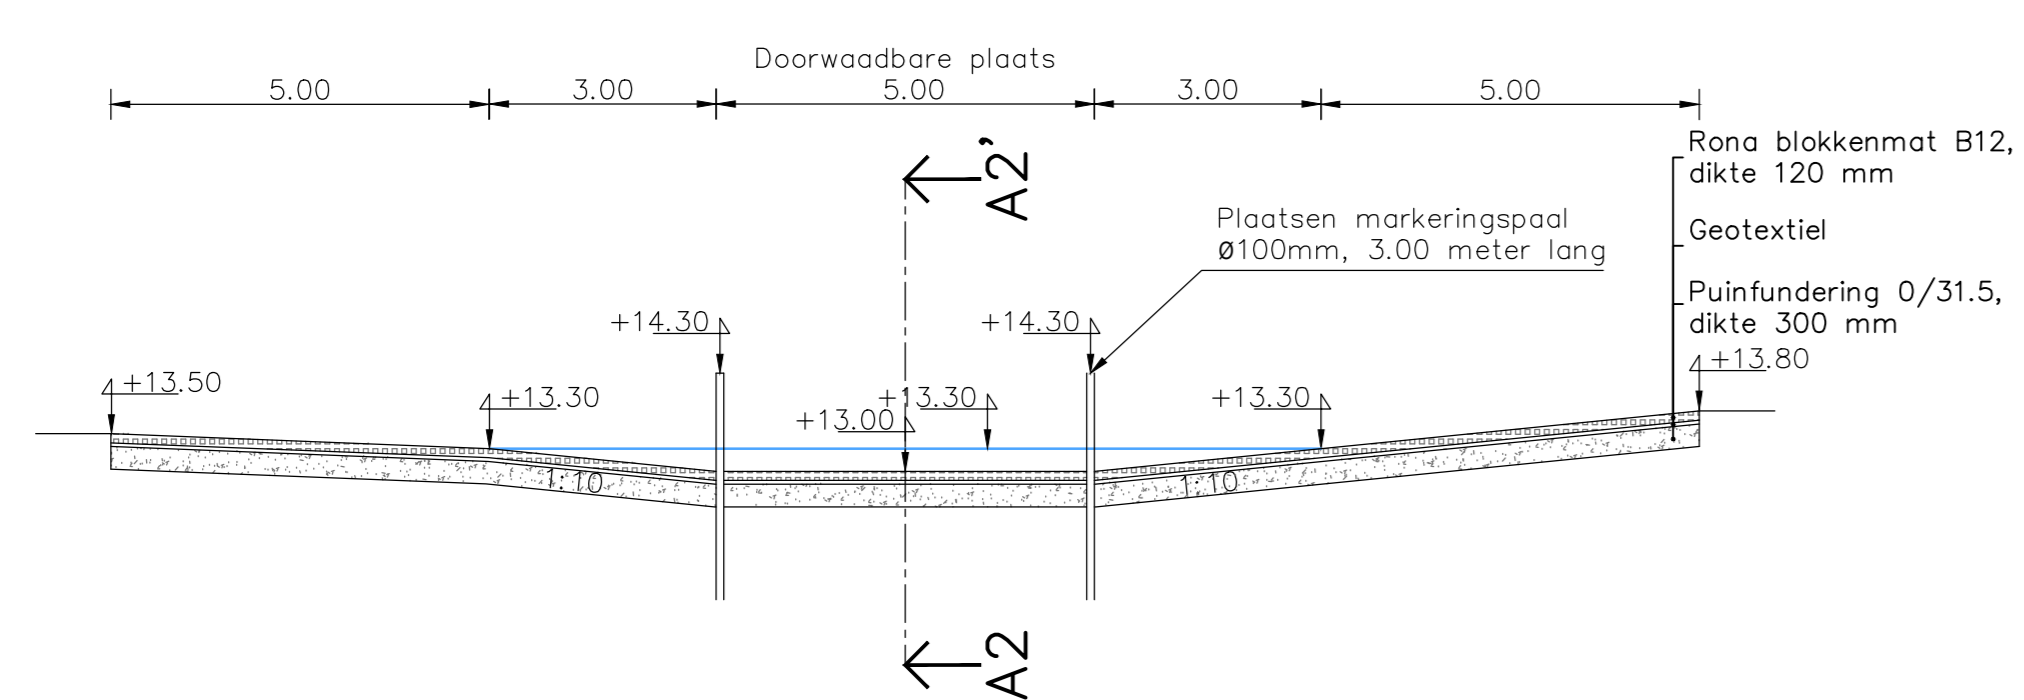

Dwarsprofiel A2 - A2'  
Schaal 1:100

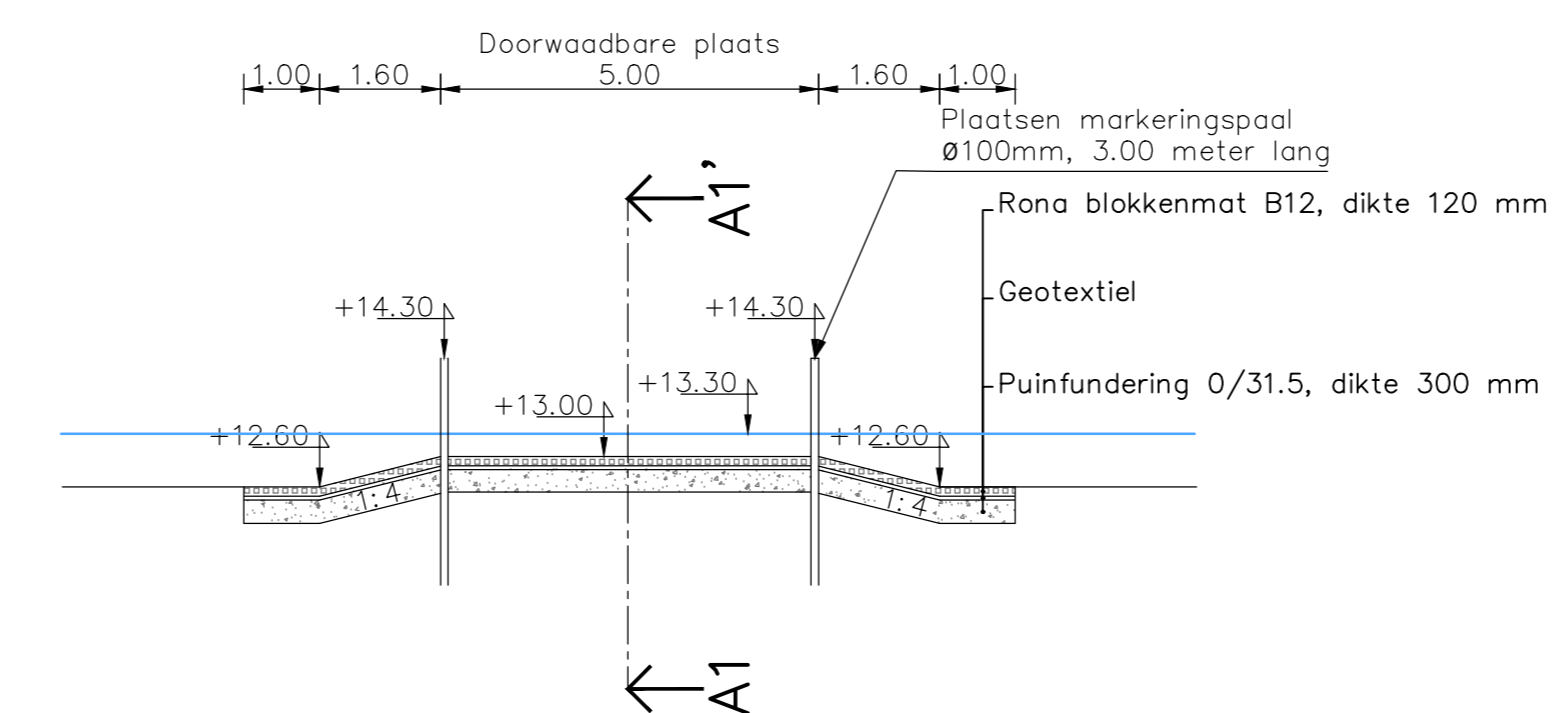


Legenda


- Bestaand maaiveld
- Nieuw maaiveld
- Waterlijn
- ▨ Grond ontgraven
- Geotextiel
- □ □ □ Blokkenmat
- ↑ Bestaande hoogte (+NAP)
- ↑ Te realiseren hoogte (+NAP)
- ↑ Afrostering
- ↑ Kavelgrens




Principe dwarsprofiel B - B'  
Schaal 1:200

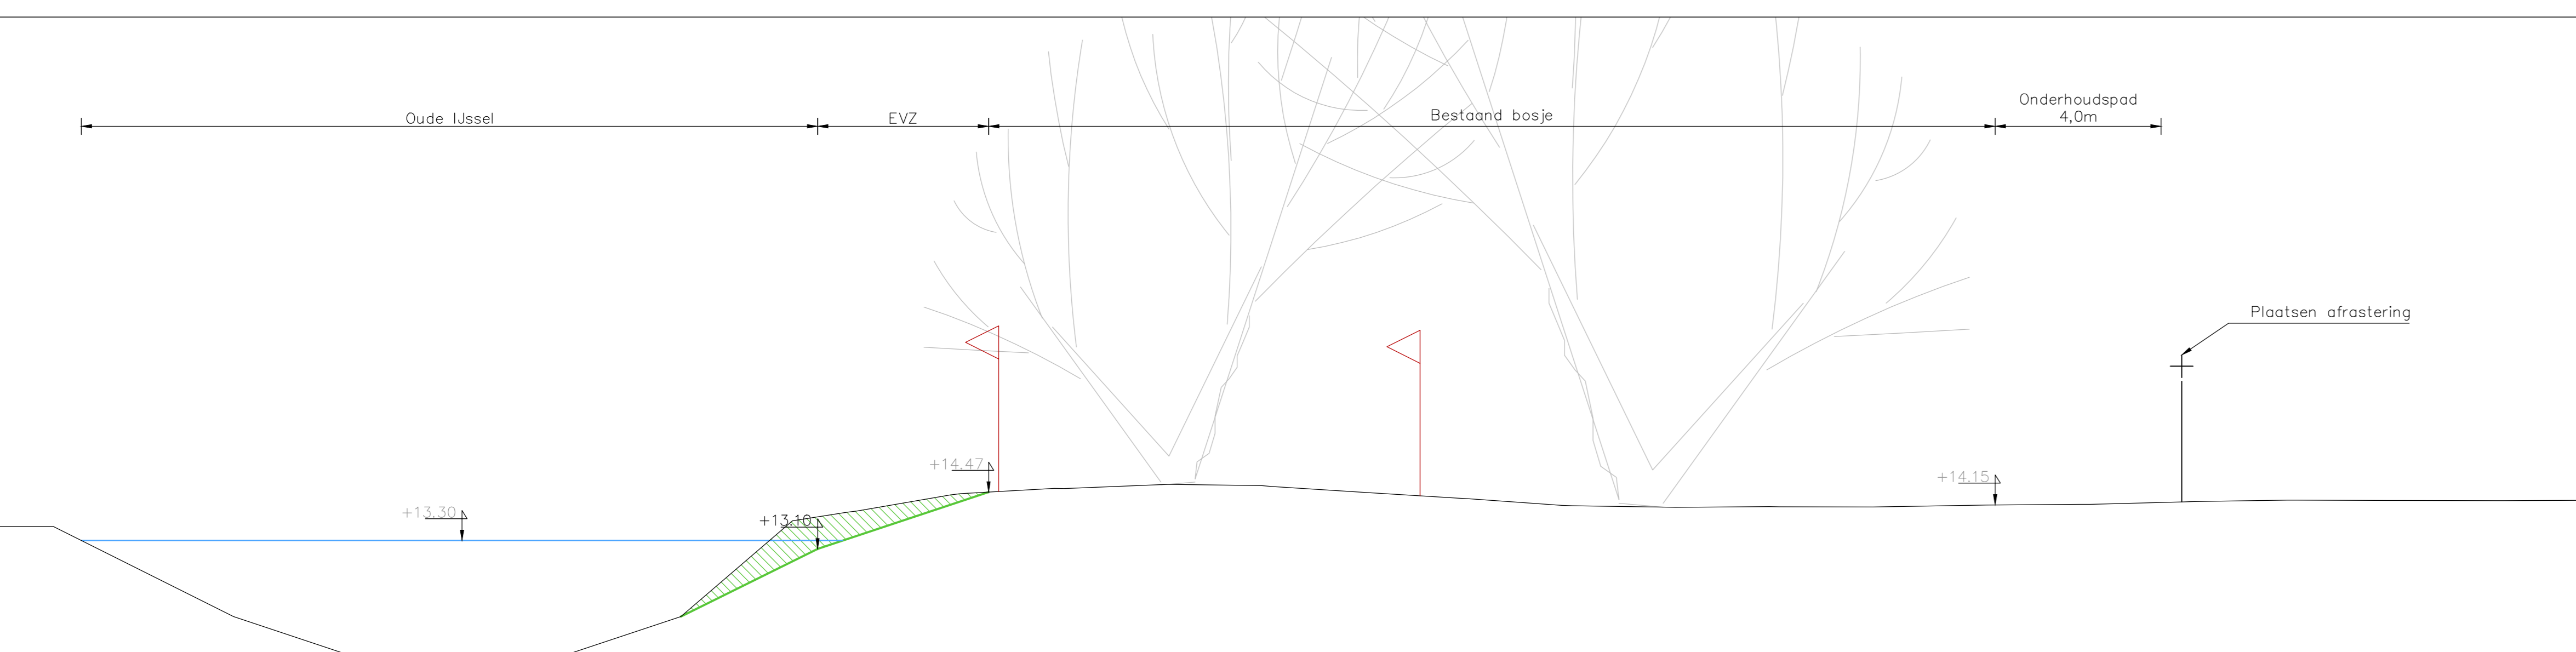

Principe dwarsprofiel C - C'  
Schaal 1:100

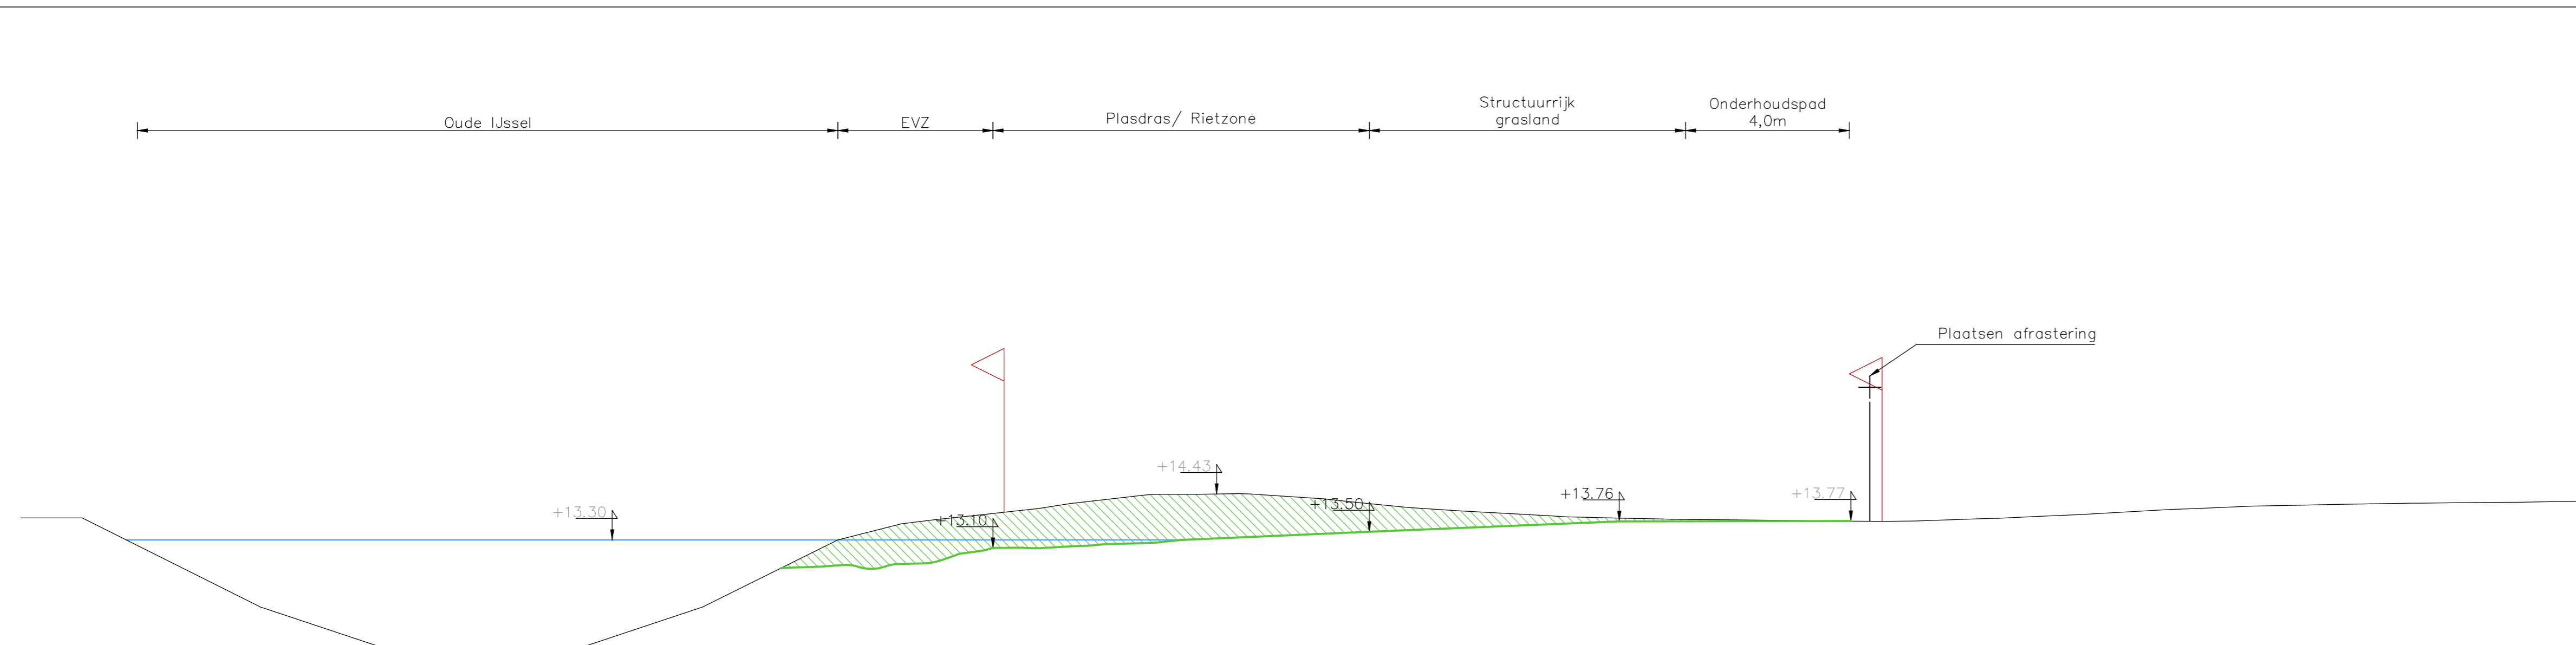

Principe dwarsprofiel D - D'  
Schaal 1:100

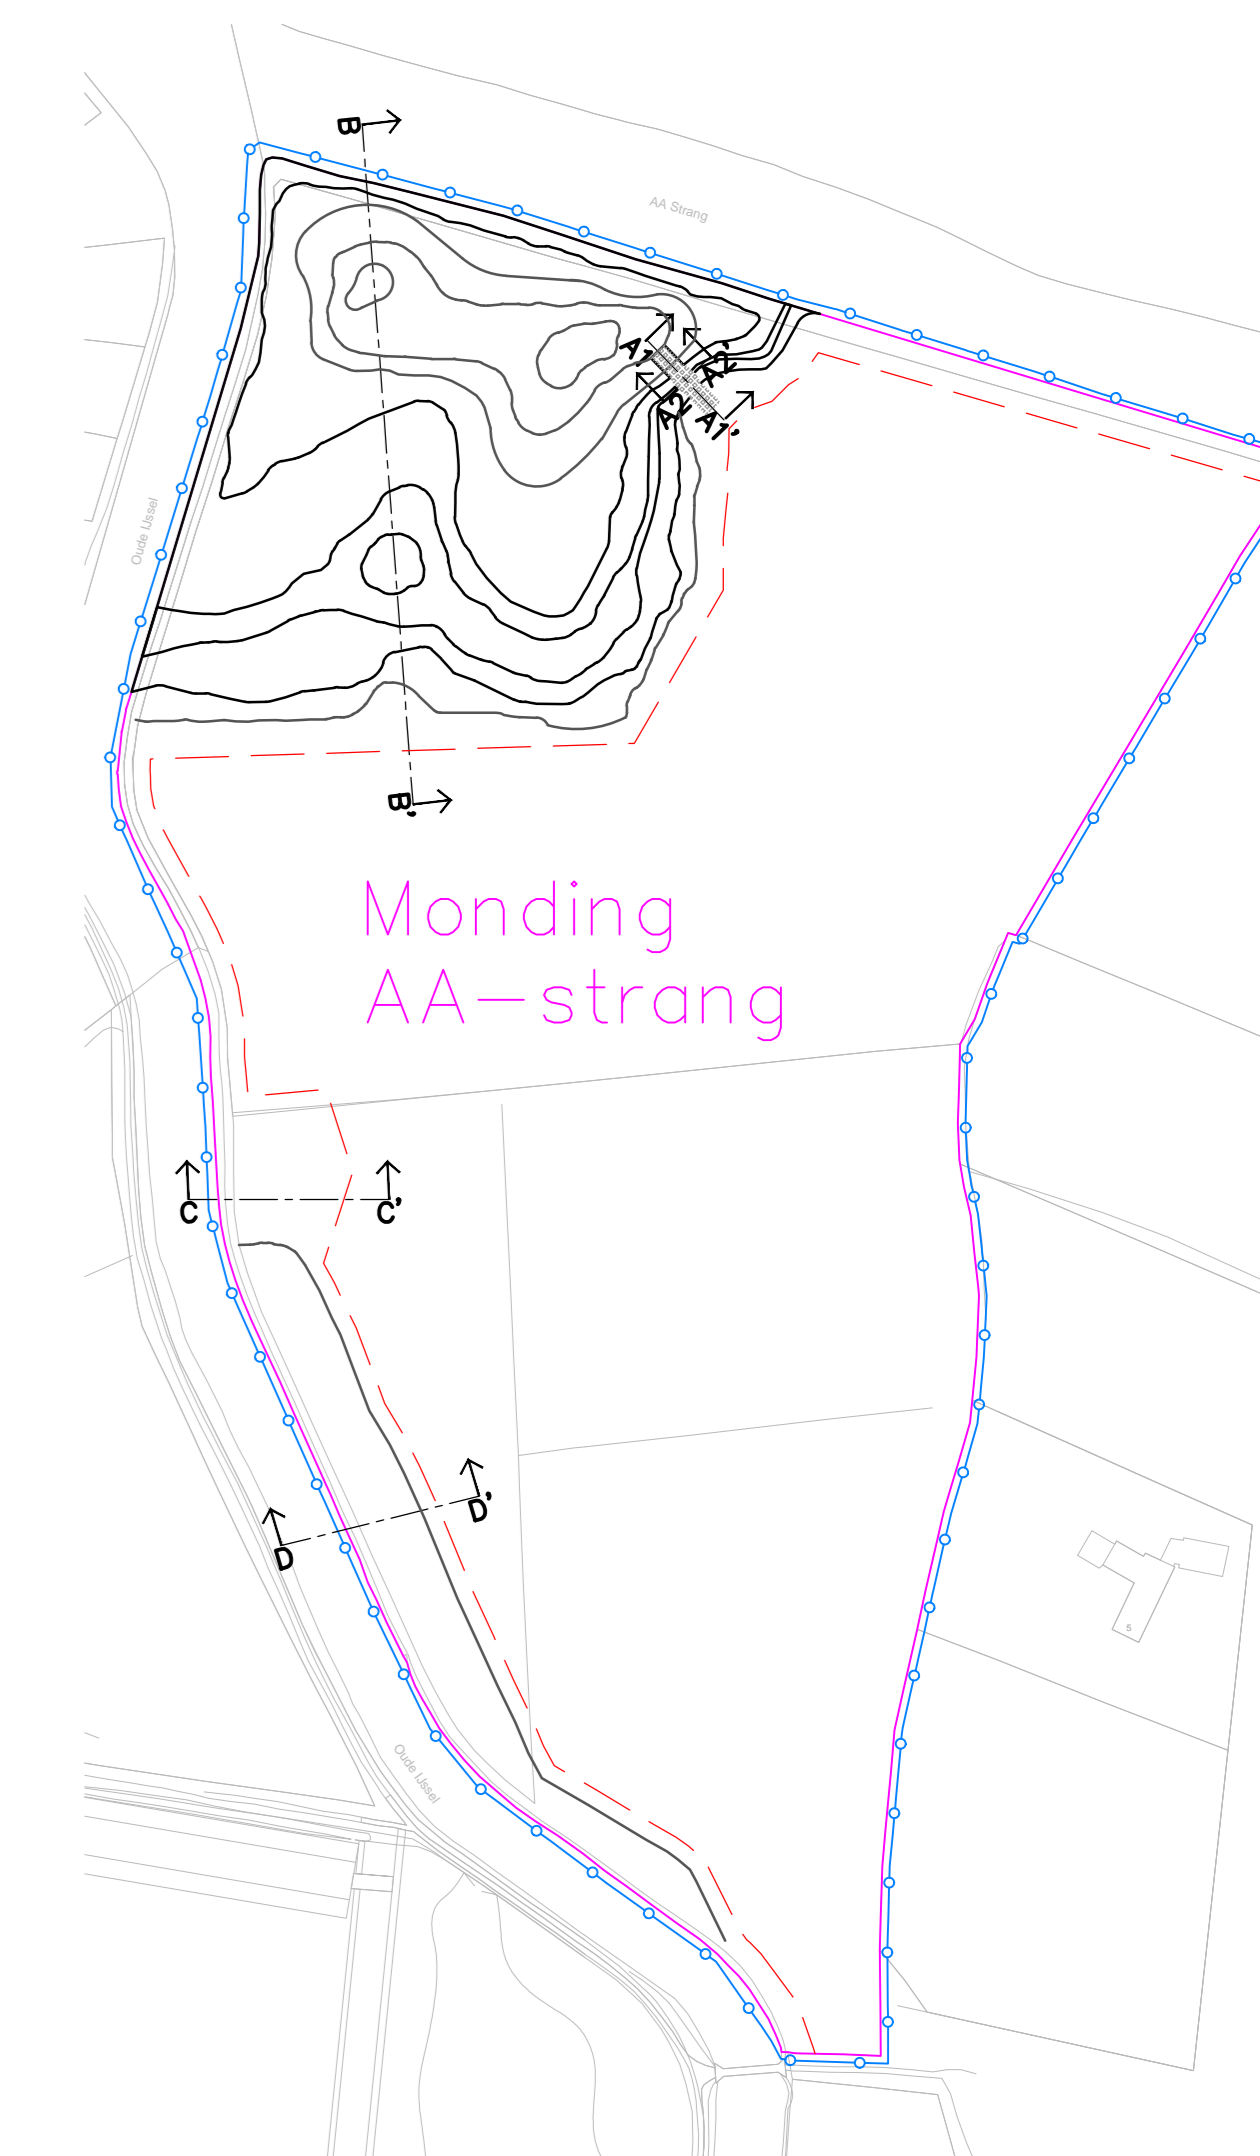

Werk	Omschrijving	Deelwit	Titel	Blad	Totaal
Projectnummer	Tekeningnummer	Versie	Datum	Documentnummer	Documentsoort
130370	5002	A	22-04-2014	P130370-5002	Tekening
Schaal	Fase	Opdrachtgever	Waterschap Rijn en IJssel		
1:50/100/200	DO	AD	DE FINITIEF		
Gebruik	Vrijgave	Periode	Project		
MEK	RE1		EVZ Oude IJssel - Deelgebied Monding AA-strang		
Projectburo B.V.			Omschrijving		
Projectburo B.V.   1117 CA, Deventer   Tel: 0531 431111   www.projectburo.nl			Dwarsprofielen		