


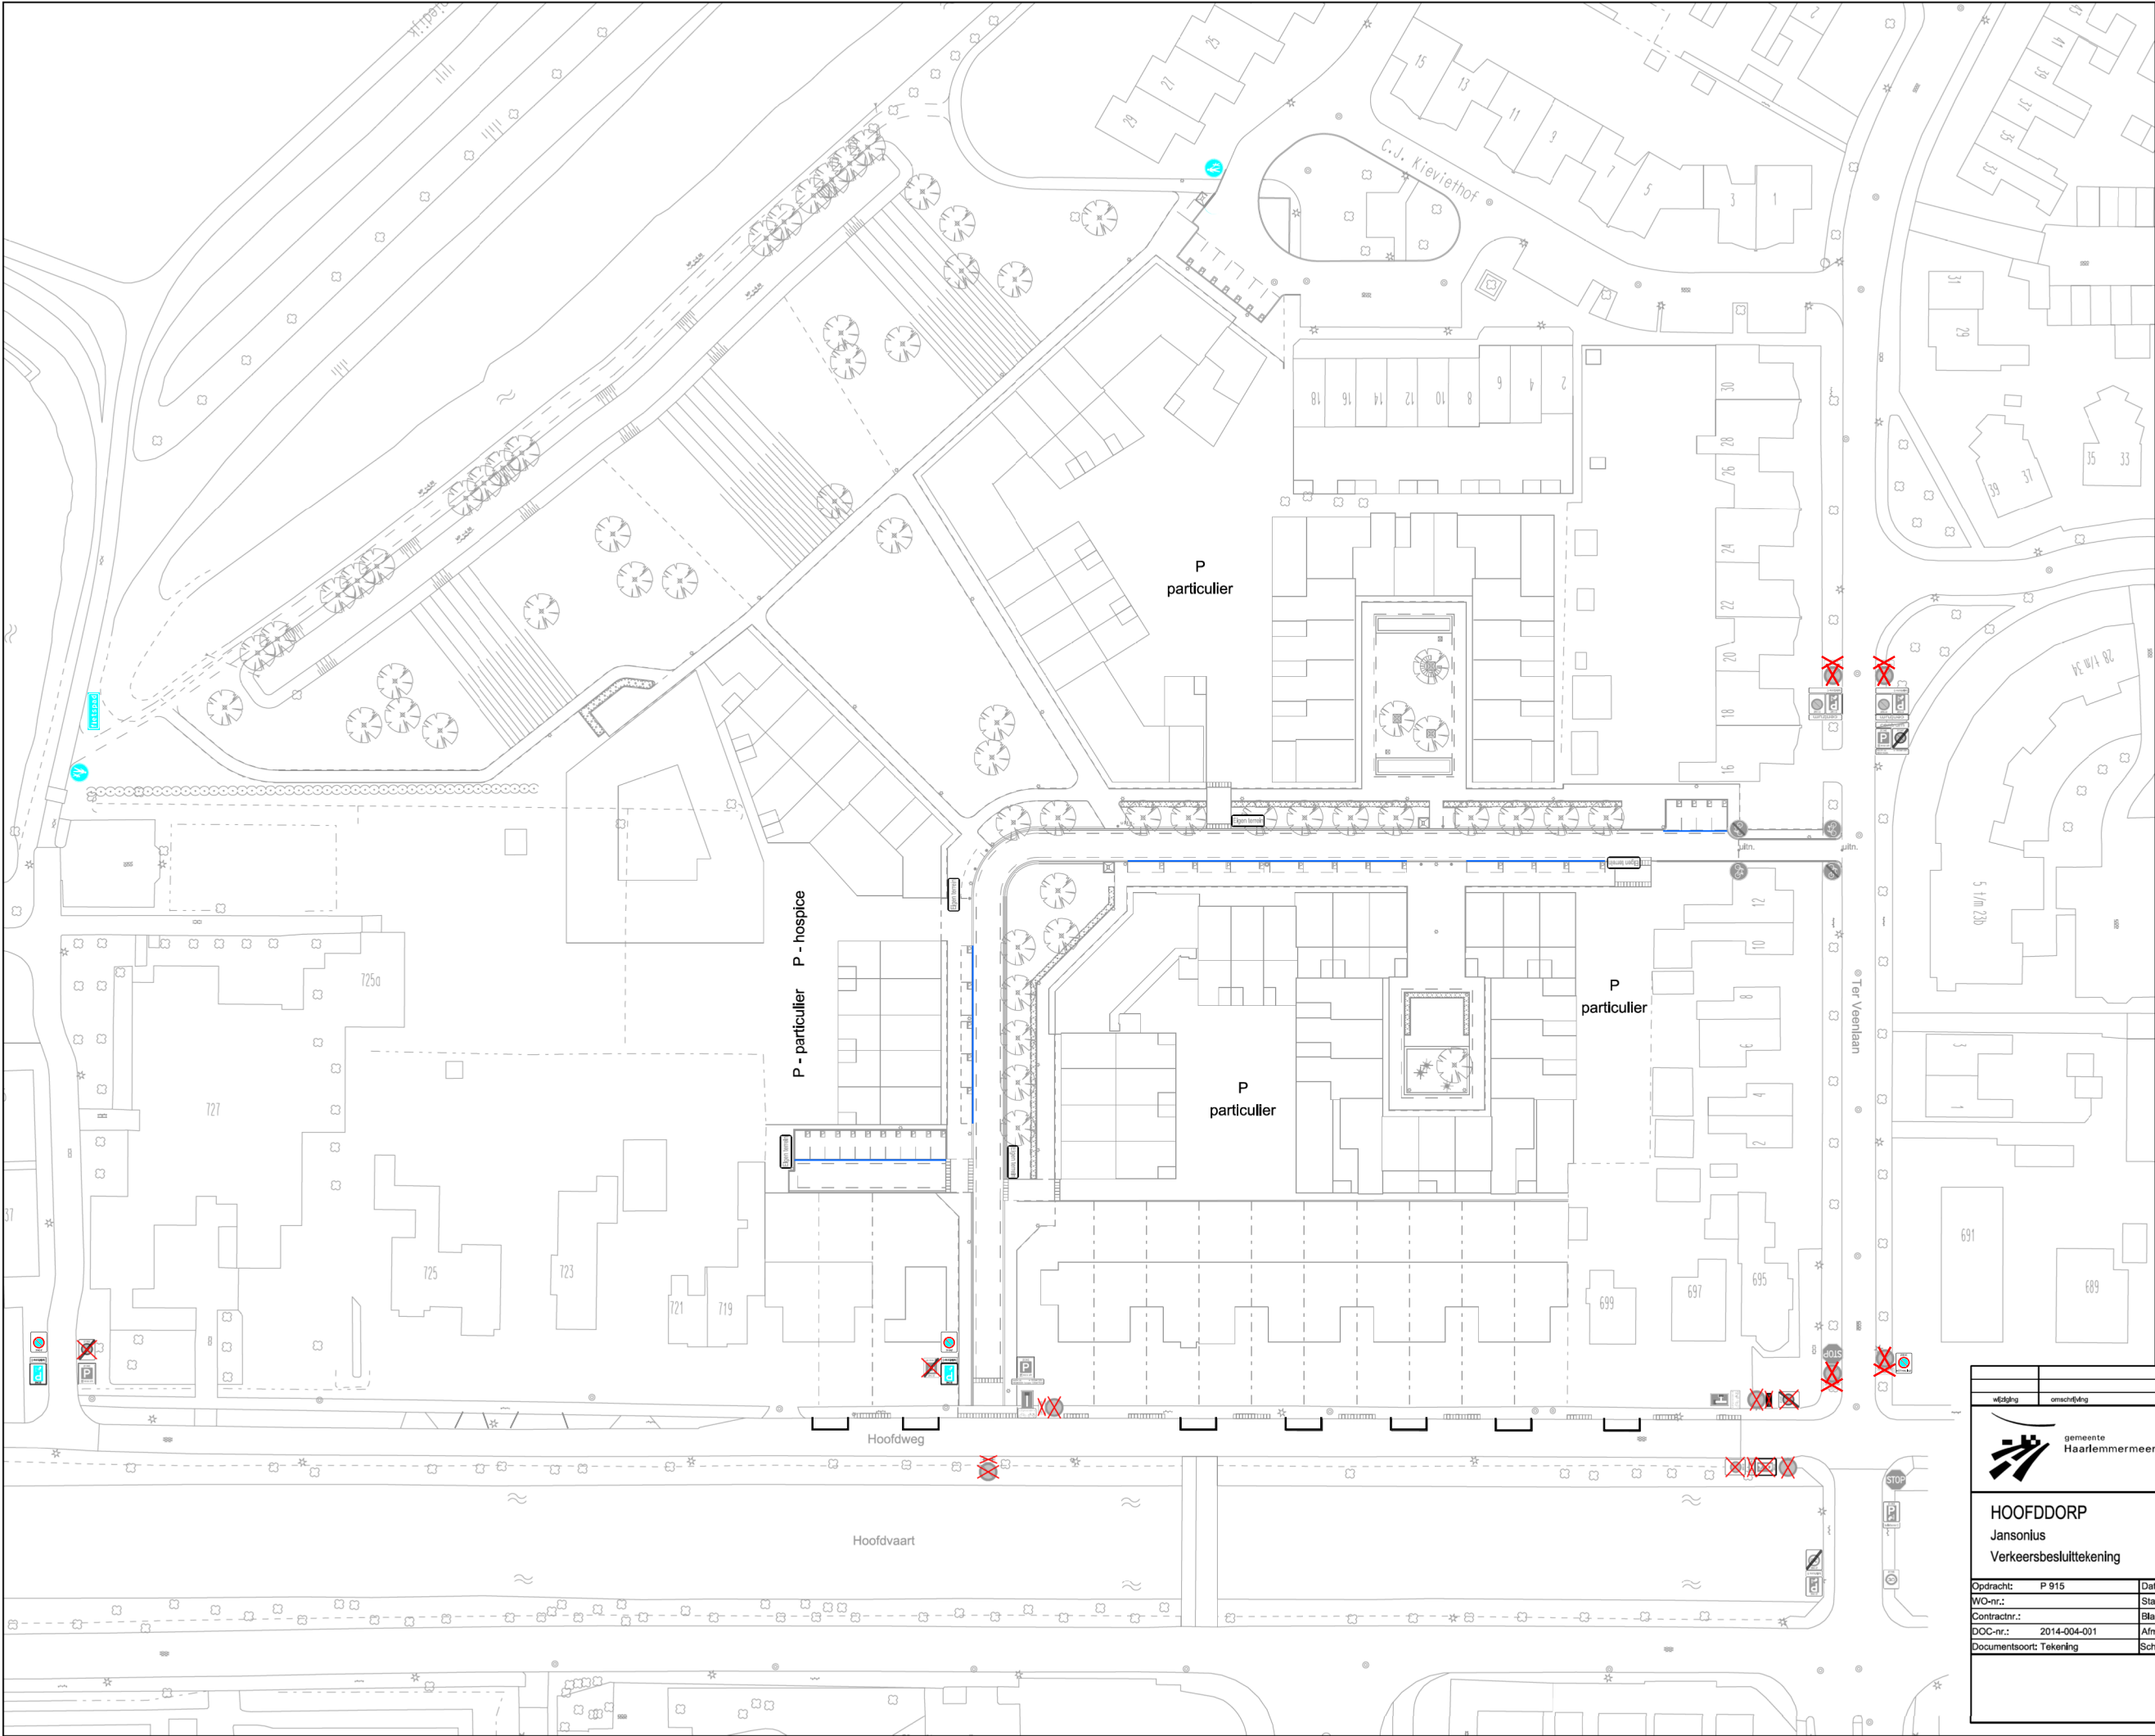

LEGENDA

- Bestaande bebording
- Bestaande markering blauwe zone
- Te verwijderen verkeersbord E2 inclusief onderbord met vensterlijden
- Te verwijderen verkeersbord E1
- Te verwijderen verkeersbord E01-ZB
- Te verwijderen verkeersbord E01-ZE
- Te verwijderen verkeersbord E101
- Aan te brengen verkeersbord E01zb voorzien van tekst 'HERHALING'
- Aan te brengen verkeersbord E101 voorzien van OB met de tekst 'tariefzone C'
- Aan te brengen verkeersbord G7
- Aan te brengen verkeersbord G8
- Aan te brengen verkeersbord G13
- Aan te brengen parkeervak

				datum	auteur	akkoord
		gemeente Haarlemmermeer		Ingenieursbureau postbus 250 2130 AG Hoofddorp tel. 0900-1852		
				        		
HOOFDDORP						
Jansonius						
Verkeersbesluittekening						
Opdracht: P 915		Datum: 01-04-2014		Auteur: S. Koggel		
WO-nr.:		Status: Definitief		Controle:		
Contractnr.:		Blad: 01 van 01				
DOC-nr.: 2014-004-001		Afmeting: A1		Akkoord:		
Documentsoort: Tekening		Schaal: 1:500				