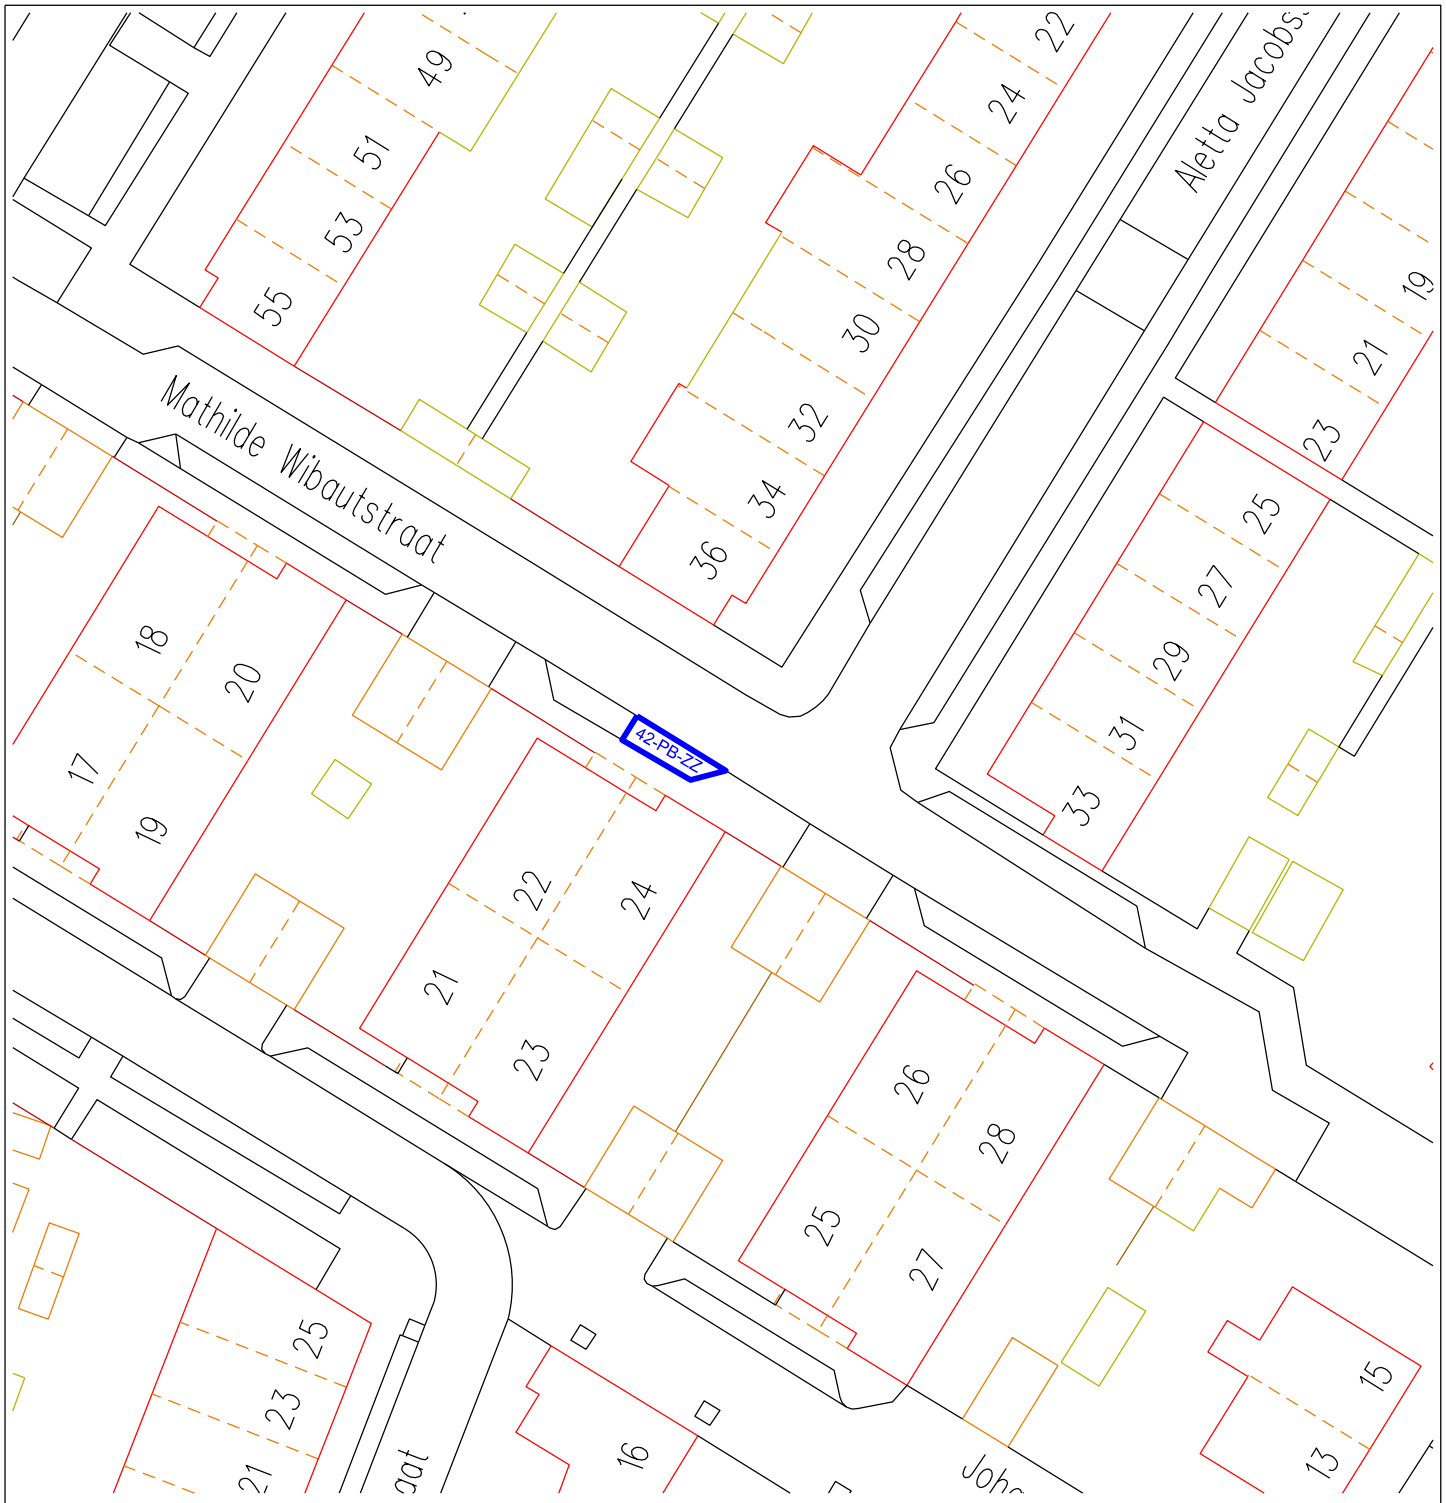

Maten in m, materiaalmaten in mm en hoogtematen in m t.o.v. N.A.P.

wijz.	datum	get.	gec.	omschrijving

opdrachtgever :
Gemeente Deventer

project :
Invalidenparkeerplaats

onderwerp :
Mathilde Wibautstraat 24 7421HR Deventer
kenteken: 42-PB-ZZ

schaal : 1:500	afm. A4
status :	get. A.t.B.
datum : 24-6-2014	opdr. L.v.N.
projectnummer :	gec.
tekeningnummer : 110.14.02.A.N.10	blad : 1 van 1

gemeente Deventer
RUIMTE & SAMENLEVING
EXPERTISECENTRUM

Leeuwenbrug 85 - 7411 TH Deventer
postbus 5000 - 7400 GC Deventer
tel. (0570) 693911
fax (0570) 693429
e-mail: gemeente@deventer.nl

filenaam : N:\VB\CadGis Data\wijken nieuw\wijk 110 Algemeen\ INV parkeerplaatsen\invalidenparkeerplaatsen\ plaatsen 2014