


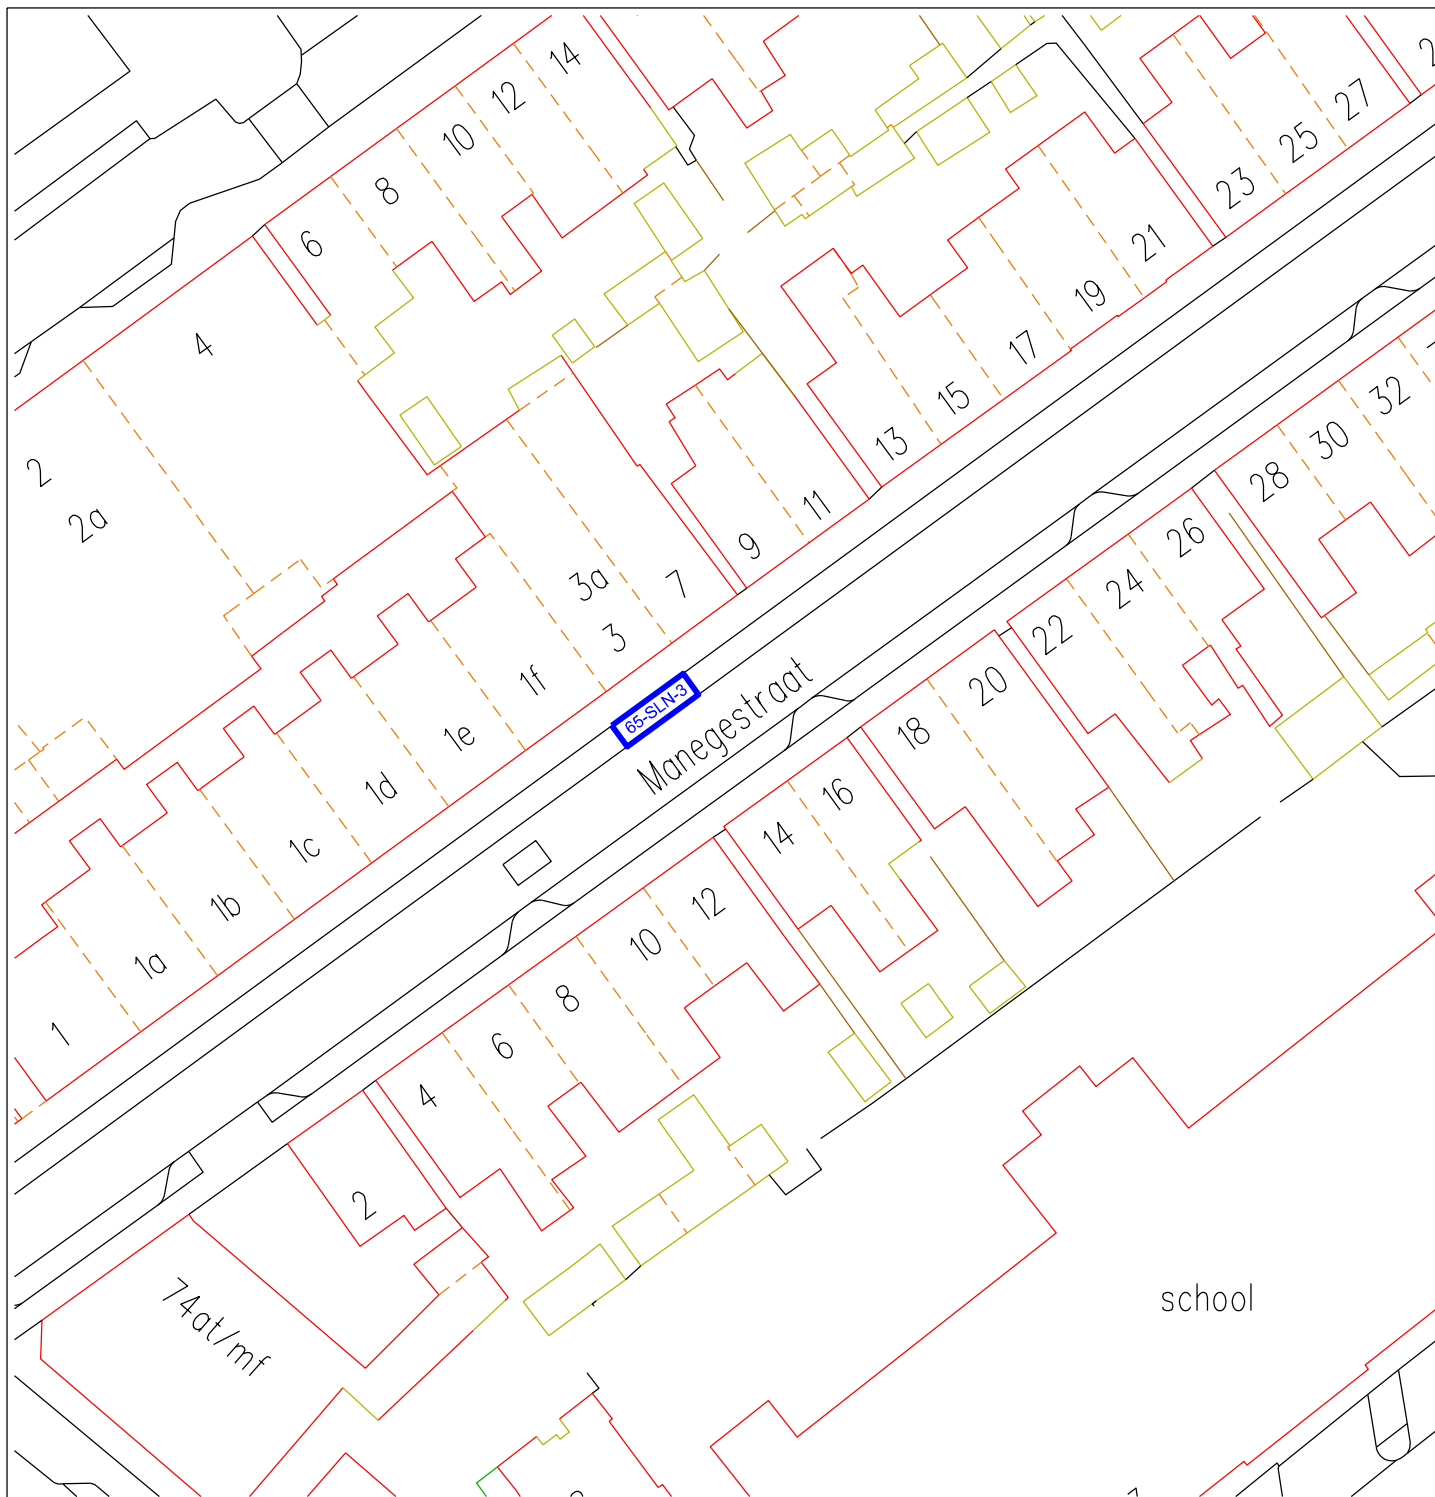

Maten in m, materiaalmaten in mm en hoogtematen in m t.o.v. N.A.P.

wijz.	datum	get.	gec.	omschrijving

opdrachtgever :

Gemeente Deventer

project :

Invalidenparkeerplaats

onderwerp :

Manegestraat 3 7413VA Deventer

kenteken: 65-SLN-3

schaal : 1:500

afm. A4

status :

get. A.t.B.

datum : 23-6-2014

opdr. L.v.N.

projectnummer :

gec.

tekeningnummer :

110.14.02.A.N.11

blad :

1 van 1



**gemeente
Deventer**

RUIMTE & SAMENLEVING
EXPERTISECENTRUM

Leeuwenbrug 85 - 7411 TH Deventer
postbus 5000 - 7400 GC Deventer
tel. (0570) 693911
fax (0570) 693429
e-mail: gemeente@deventer.nl