


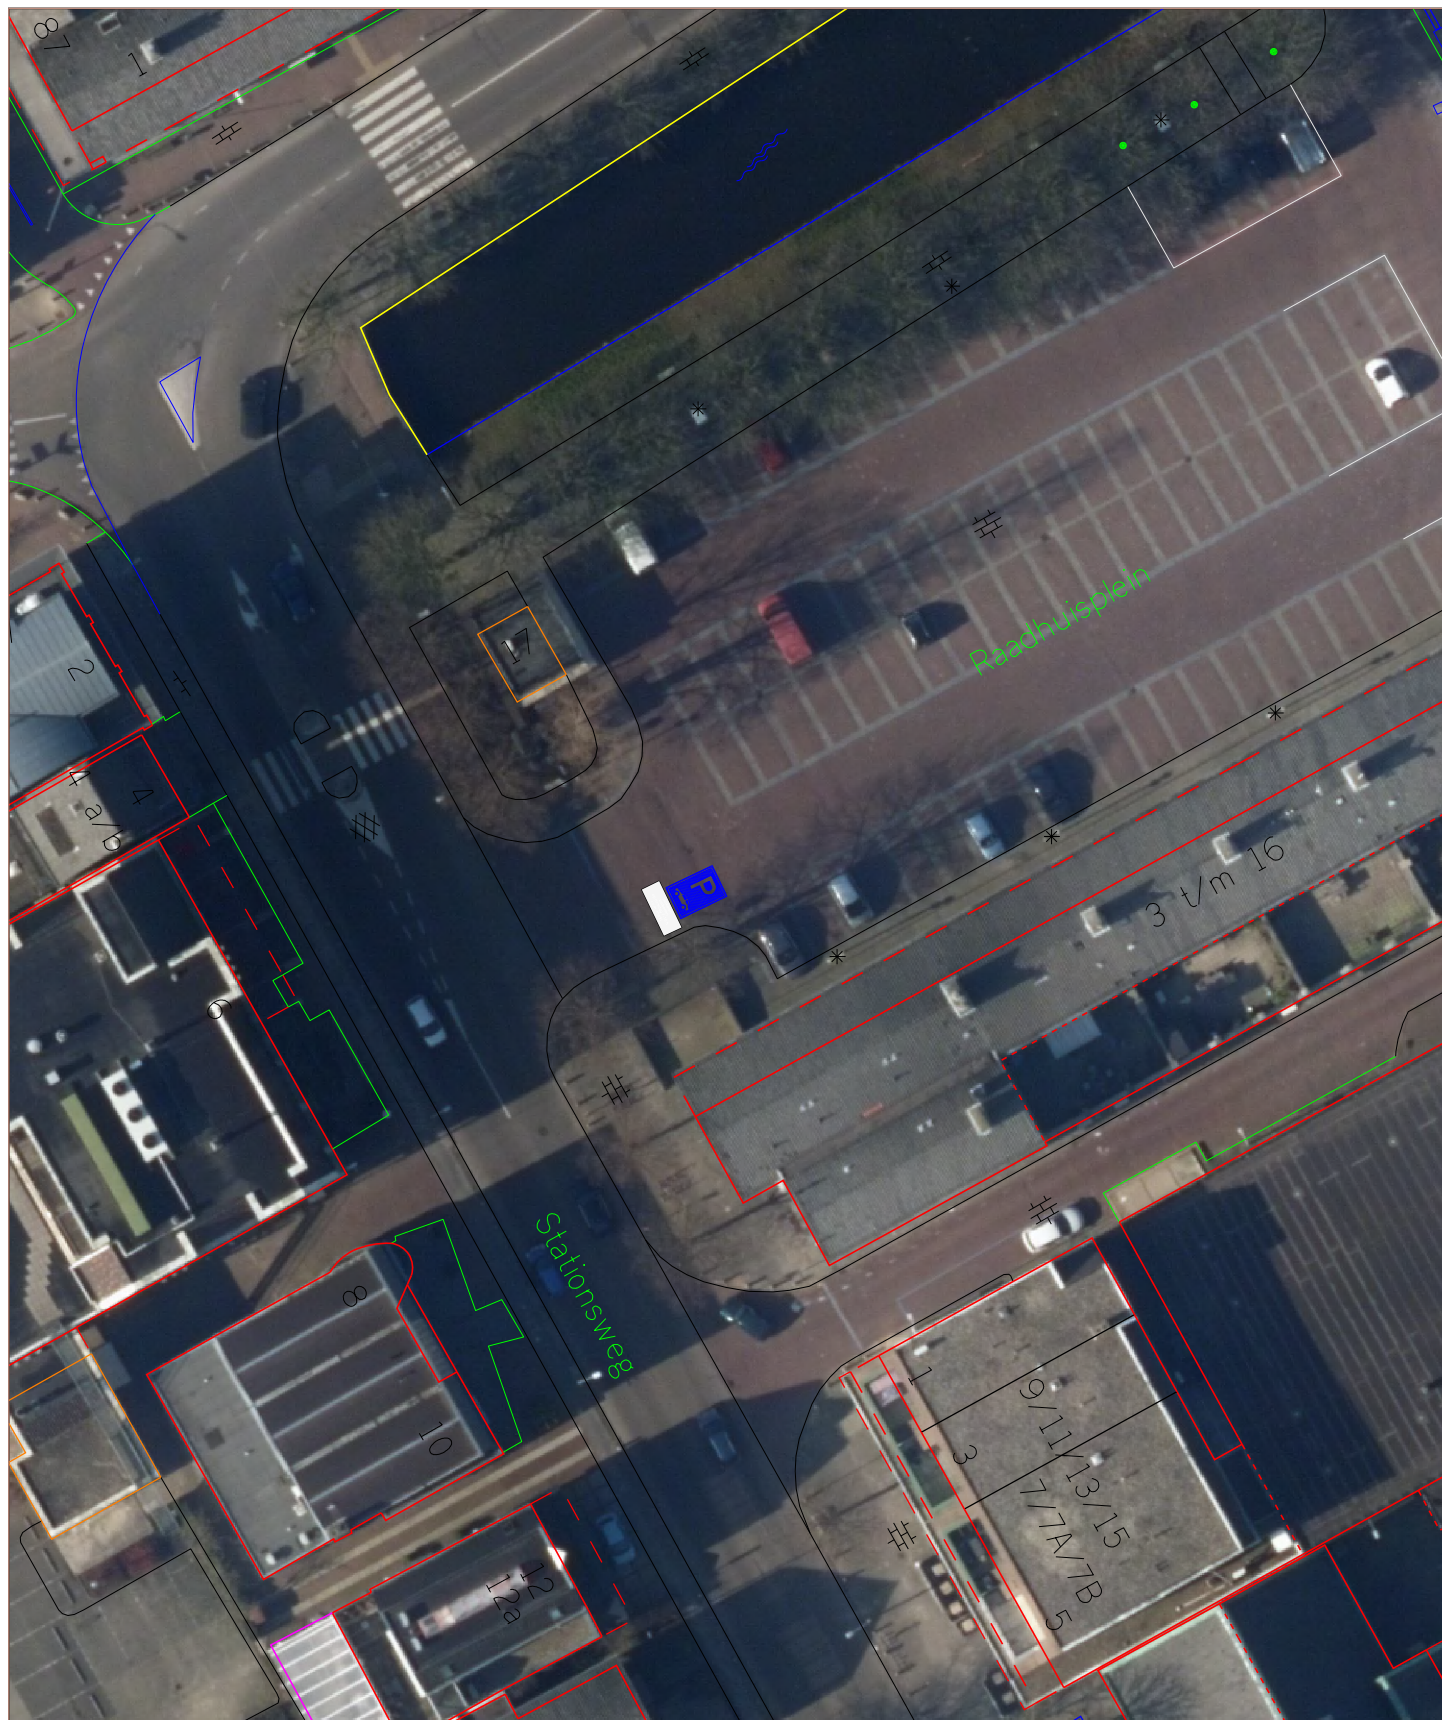

Gemeente Aalsmeer

Gemeente Aalsmeer

Raadhuisplein 1
Postbus 253
1430 AG Aalsmeer
T 0297 387575
F 0297 387676

Locatie : Praamplein	Onderwerp : te verwijderen bebording i.v.m. verplaatsen markt	
Datum : 17 juni 2014	Schaal : 1:500	
Getekend : H. Venekamp	Formaat : A4	
Bestand : CBT-V-BB2014.11B		