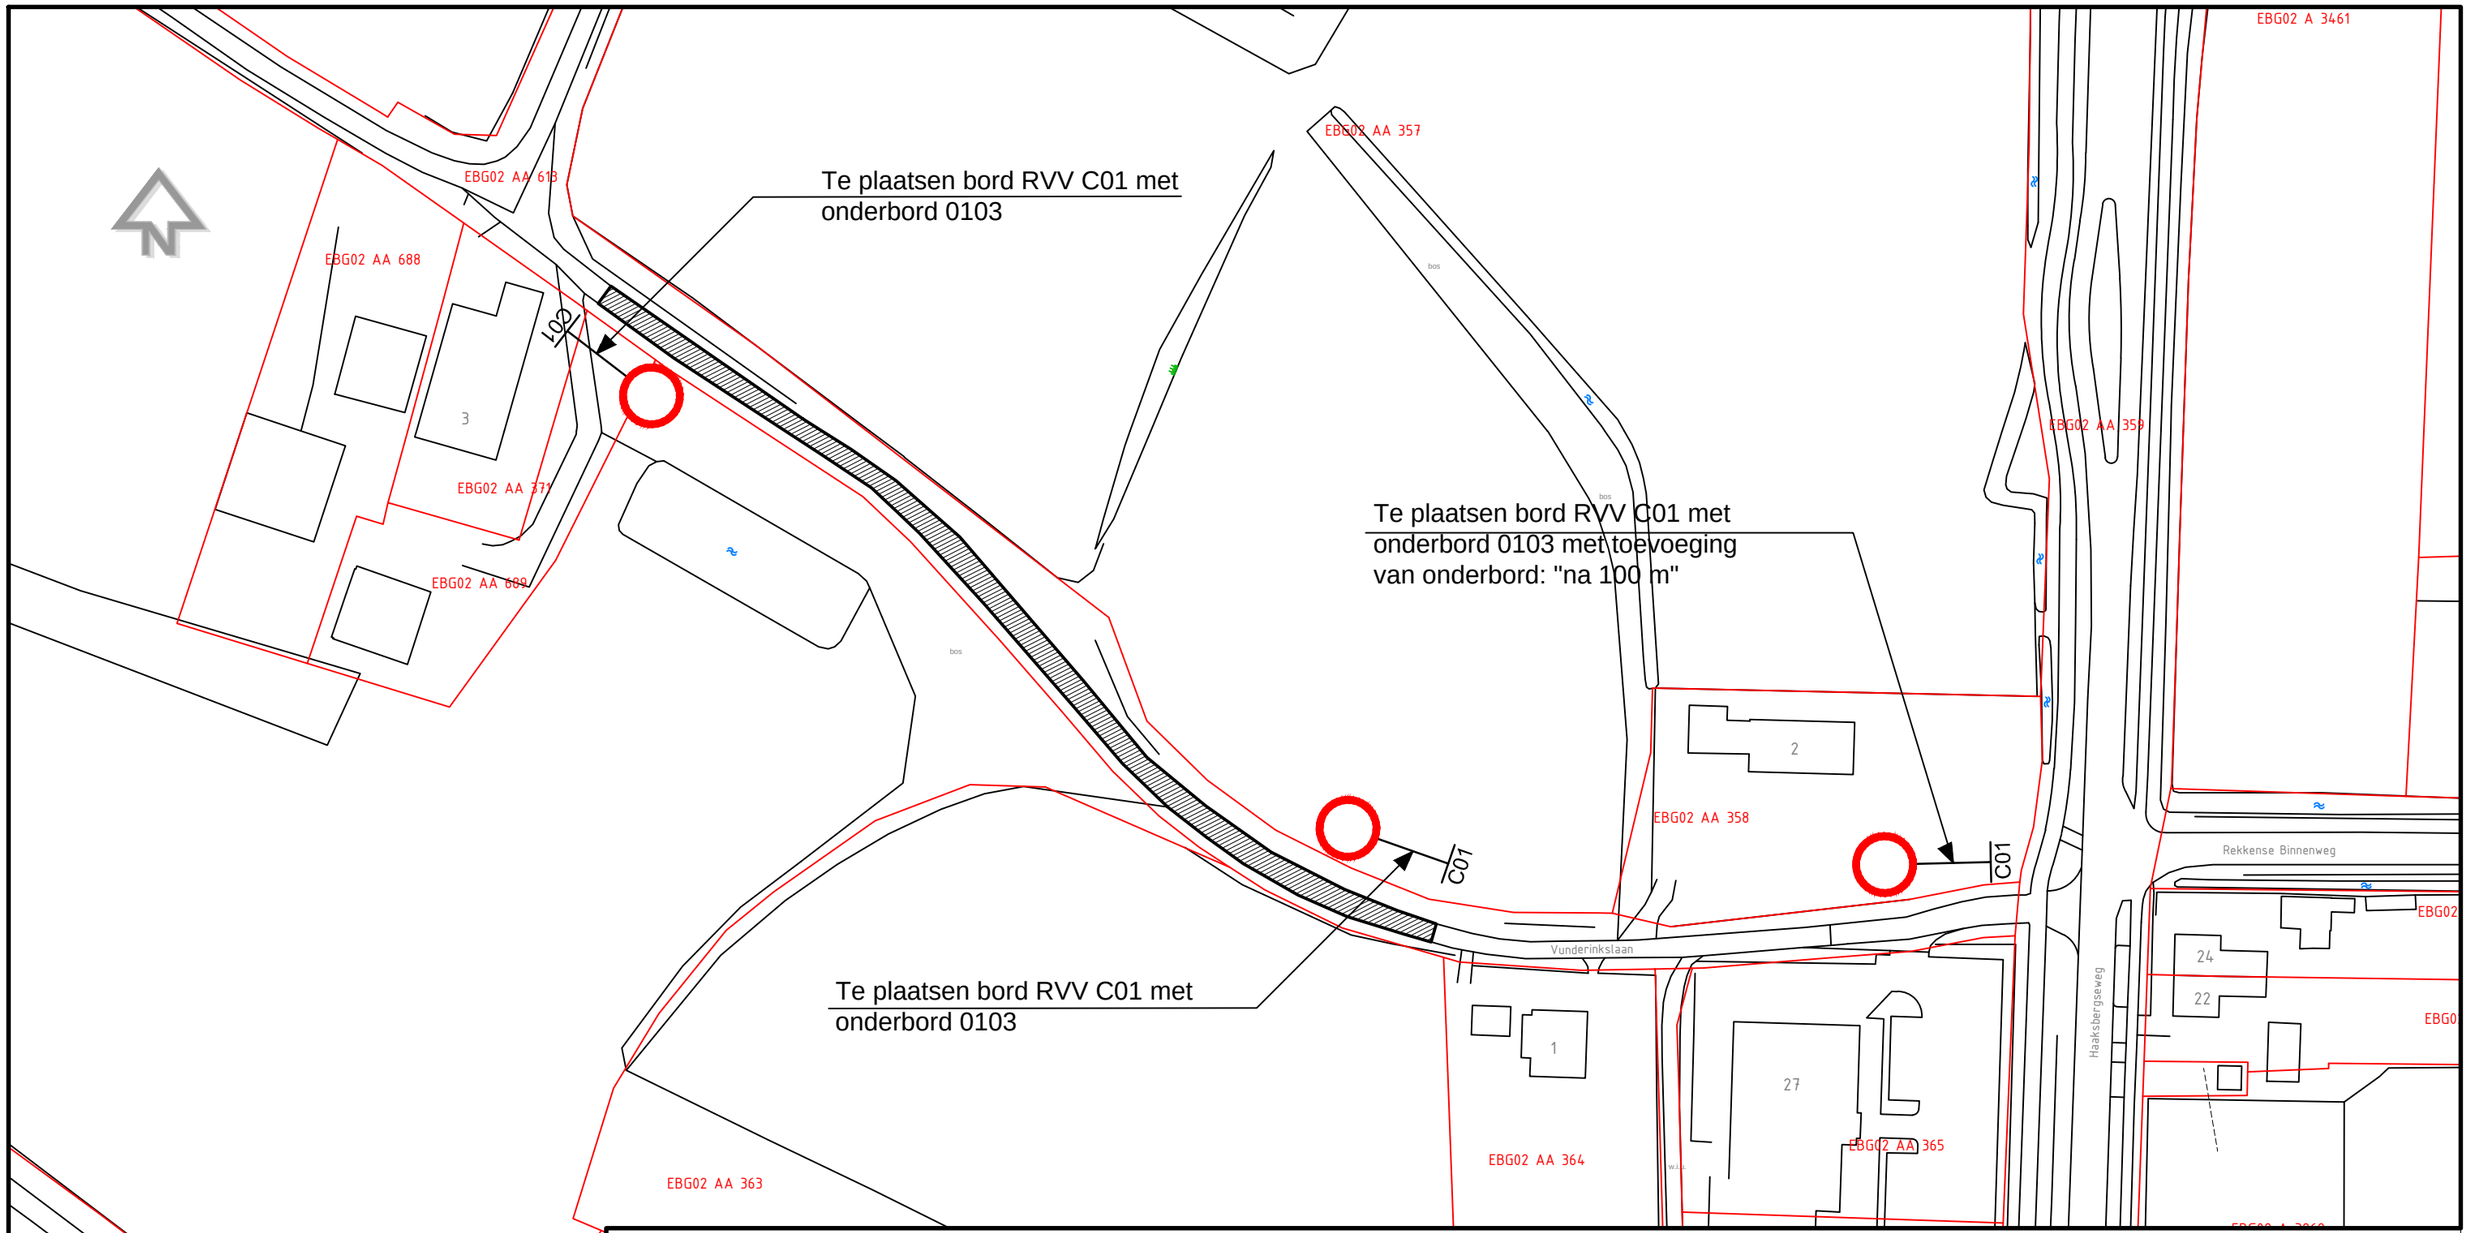

LEGENDA

Weggedeelte fysiek af te sluiten voor alle motorvoertuigen

Te plaatsen bord RVV C01: Gesloten in beide richtingen voor voertuigen, ruiters en geleiders van rij- of trekdieren of vee. Met onderbord 0103: "Uitgezonderd fietsers en bromfietsers"

C01

Bij aansluiting Haaksbergseweg toevoeging van het onderbord: "Na 100 m"

gemeente Berkelland

Postbus 200, 7270 HA Borculo
Marktstraat 1, 7271 AX Borculo
t. 0545 - 250 250
f. 0545 - 250 244
e. info@gemeenteberkelland.nl
i. www.gemeenteberkelland.nl

Afdeling:
Ruimtelijke ontwikkeling

Project:
VERKEERSBESLUIT VUNDERINKSLAAN

Onderdeel:
Afsluiting Vunderinkslaan voor gemotoriseerd verkeer

Schaal: 1:1.000	Datum: 21 maart 2014	Get.: C. Nieuwenhuis	Gez.: J. Bennink	Bladnr. A3 420x297 mm	Bladnr. 01/01

S:\Tekeningen\verkeersbesluiten\Eibergen\Vunderinkslaan\2014 03 12 Vunderinkslaan.dwg