




Legenda

- watergangen
- waterschapsgrens

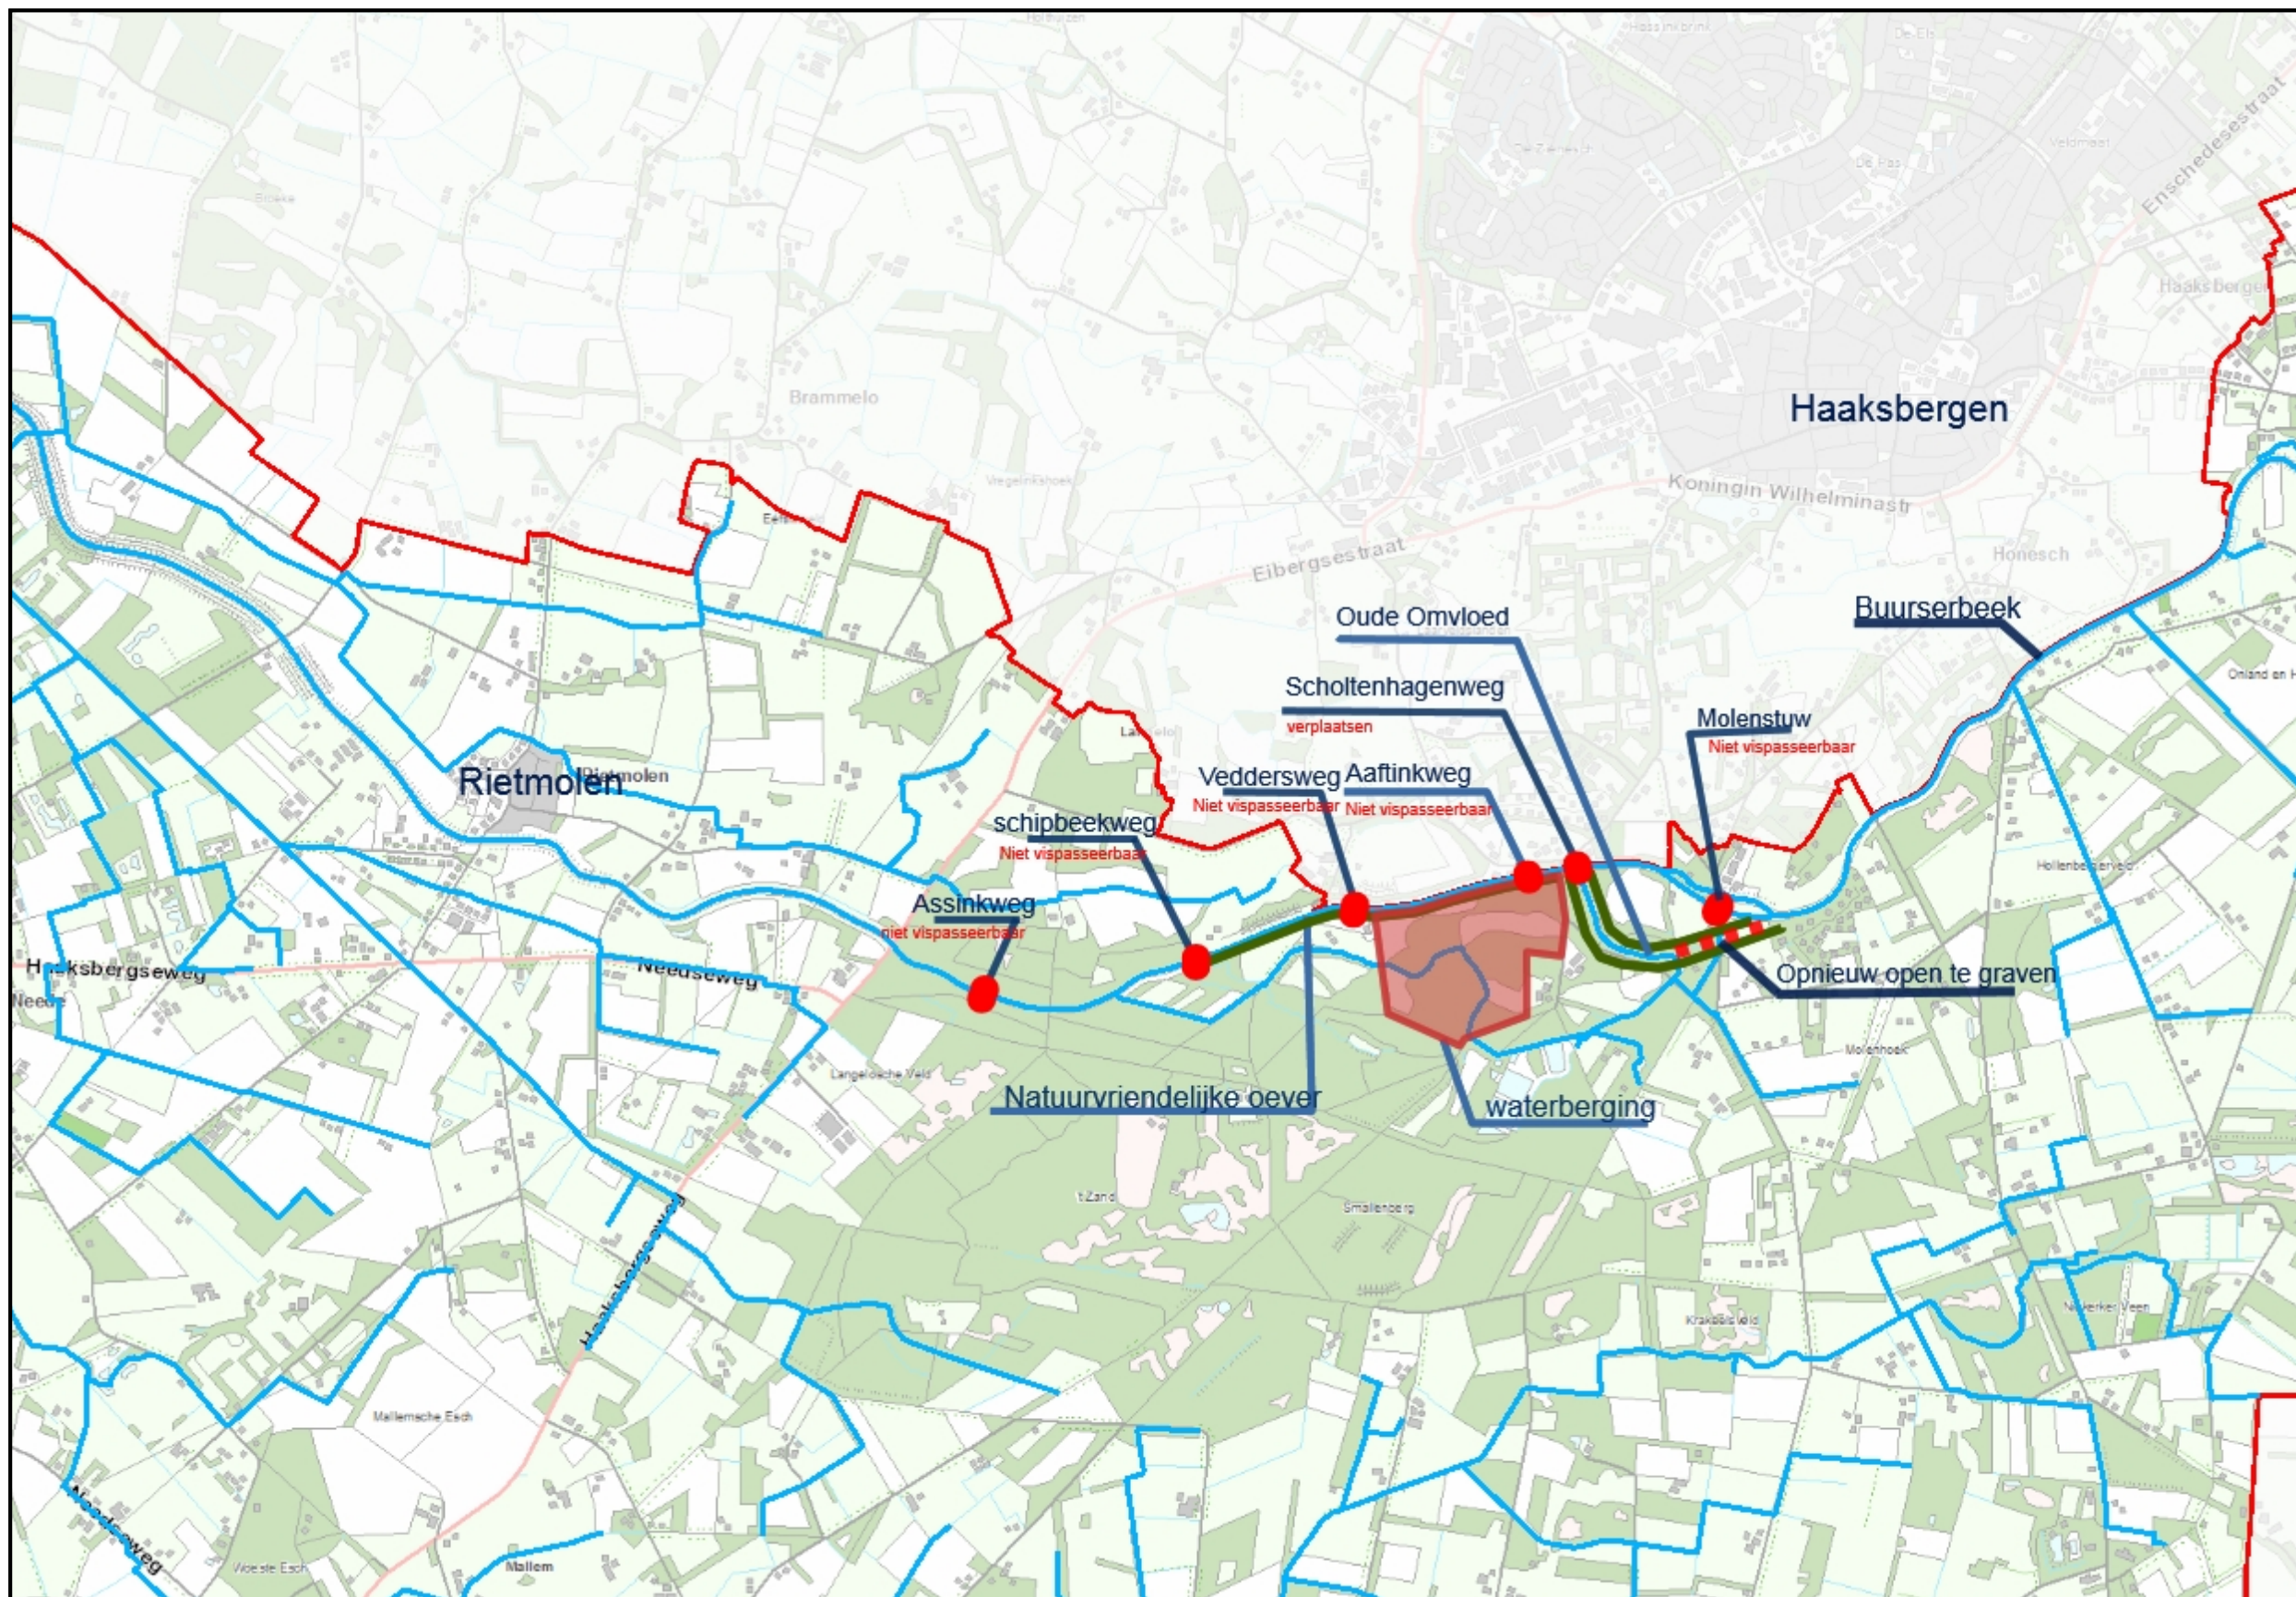

EVZ Buurserbeek tr Lankheterbrug-Veddersbrug-Mentinksweg

projectoverzicht

Auteur:
Datum: 27-05-2014
Schaal: 1:26.763

Waterschap



Rijn en IJssel

Postbus 148 - 7000 AC Doetinchem

Telefoon: 0314 - 369 369