



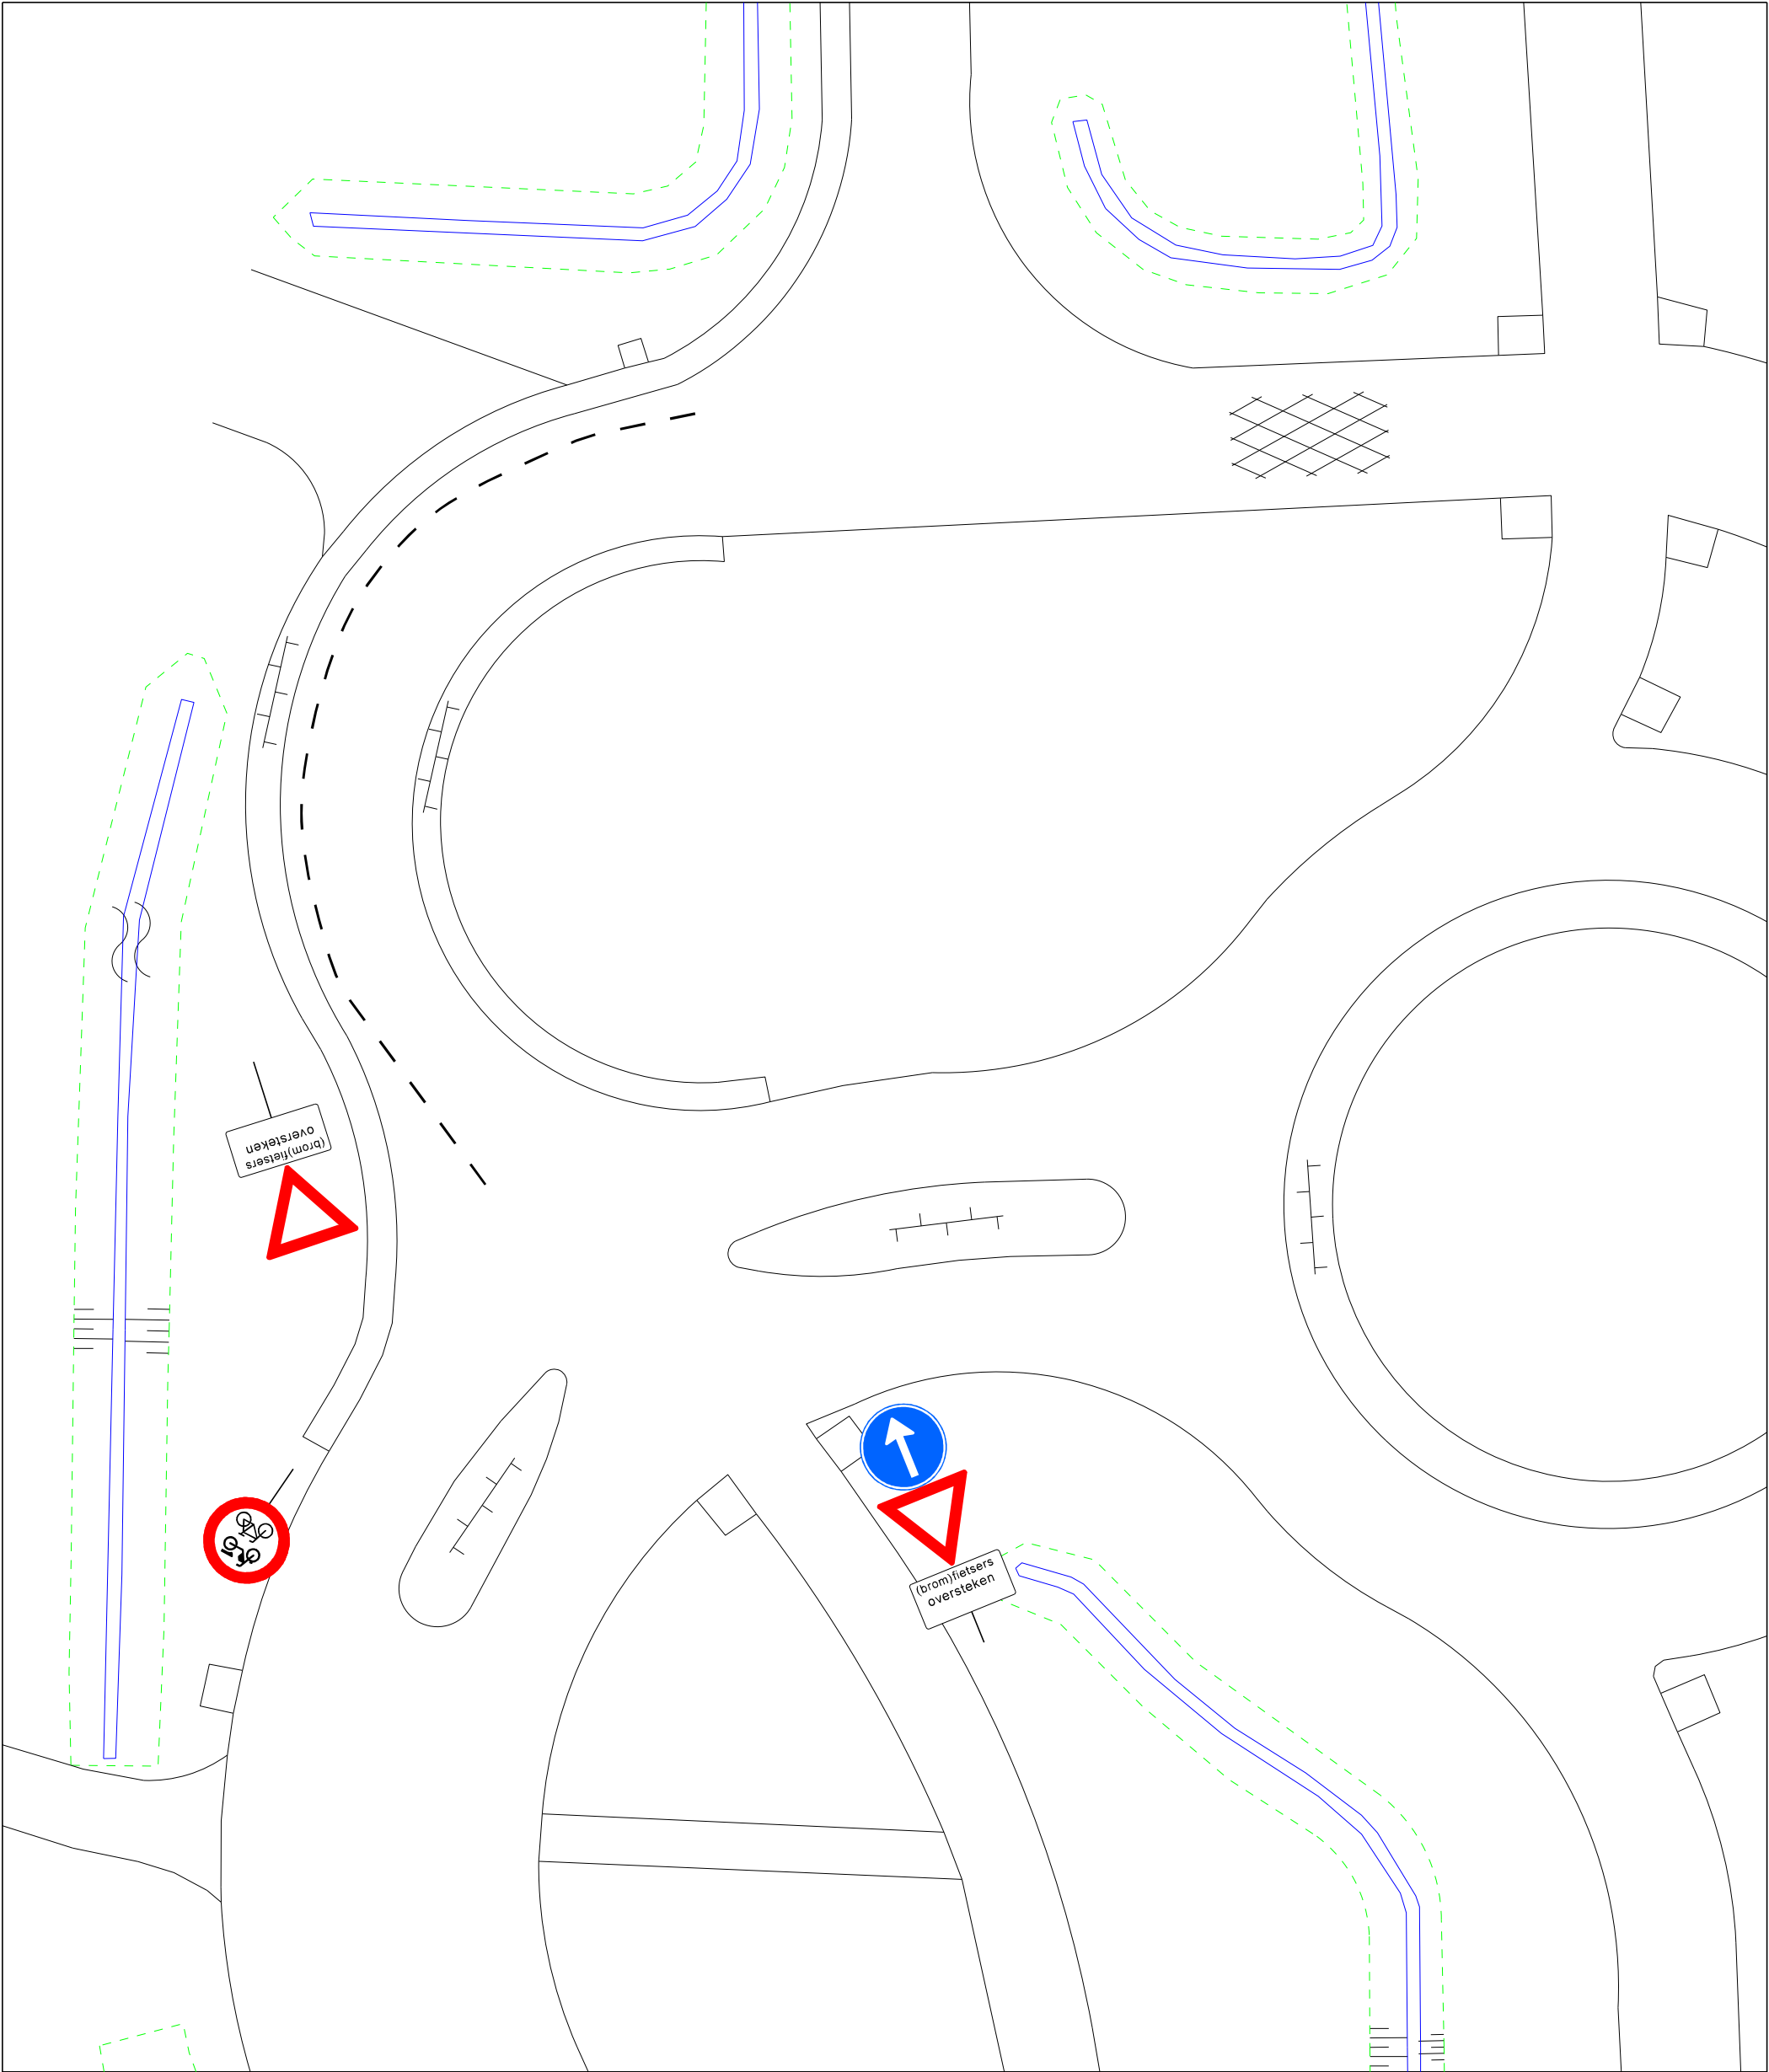



1x Plaatsen bord C15

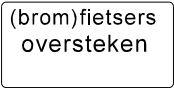

2x Bijplaatsen onderbord

— — — Aanbrengen 1-1 marking



GEMEENTE UDEN



GEMEENTE UDEN

Verkeersbesluit tekening

Fietsoversteek Looweg

Schaal	Datum	Wijz-data	Get.	Gez.	Form.	Blad	Tekening nummer
1:250	24-06-2013		Tfra	--	A3	1	F13-2406