



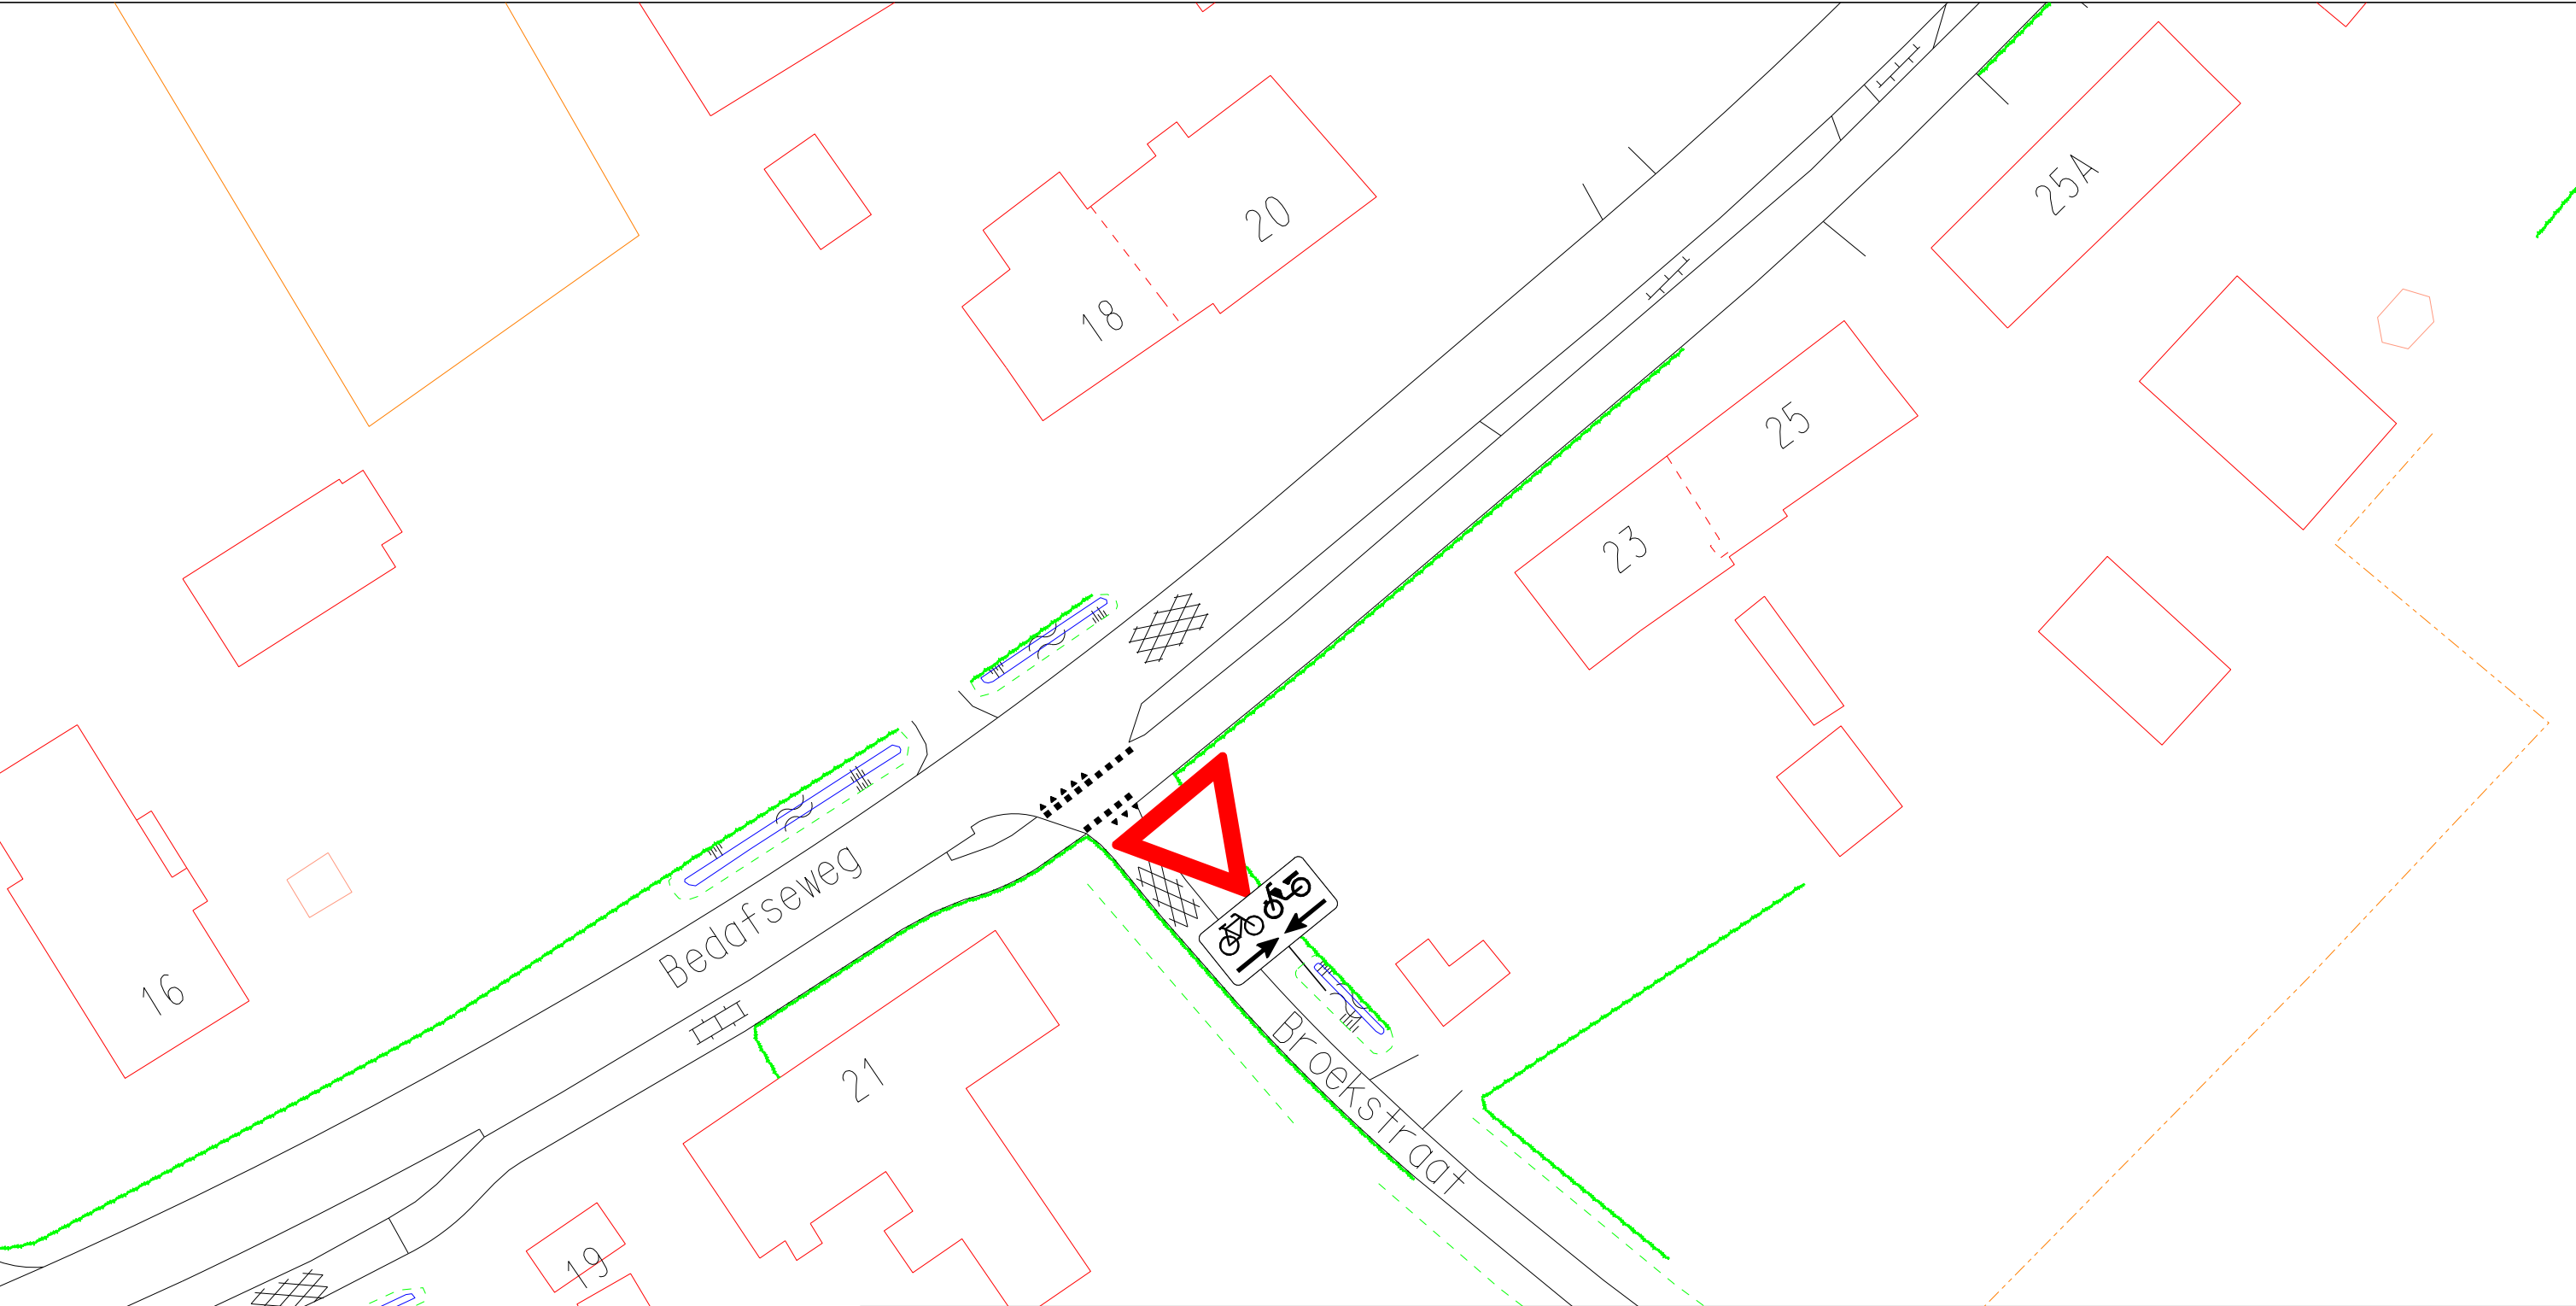



Aanbrengen bord B6

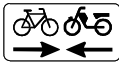

Incl. onderbord OB503OB04



Aanbrengen blok markering



Aanbrengen haaiantanden



GEMEENTE UDEN



N

GEMEENTE UDEN

Verkeersbesluit tekening

Gelijkwaardig kruispunt Bedafseweg

Schaal	Datum	Wijz-data	Get.	Gez.	Form.	Blad	Tekening nummer
1: 500	24-06-2013		Tfra	--	A3	2	F13-2506