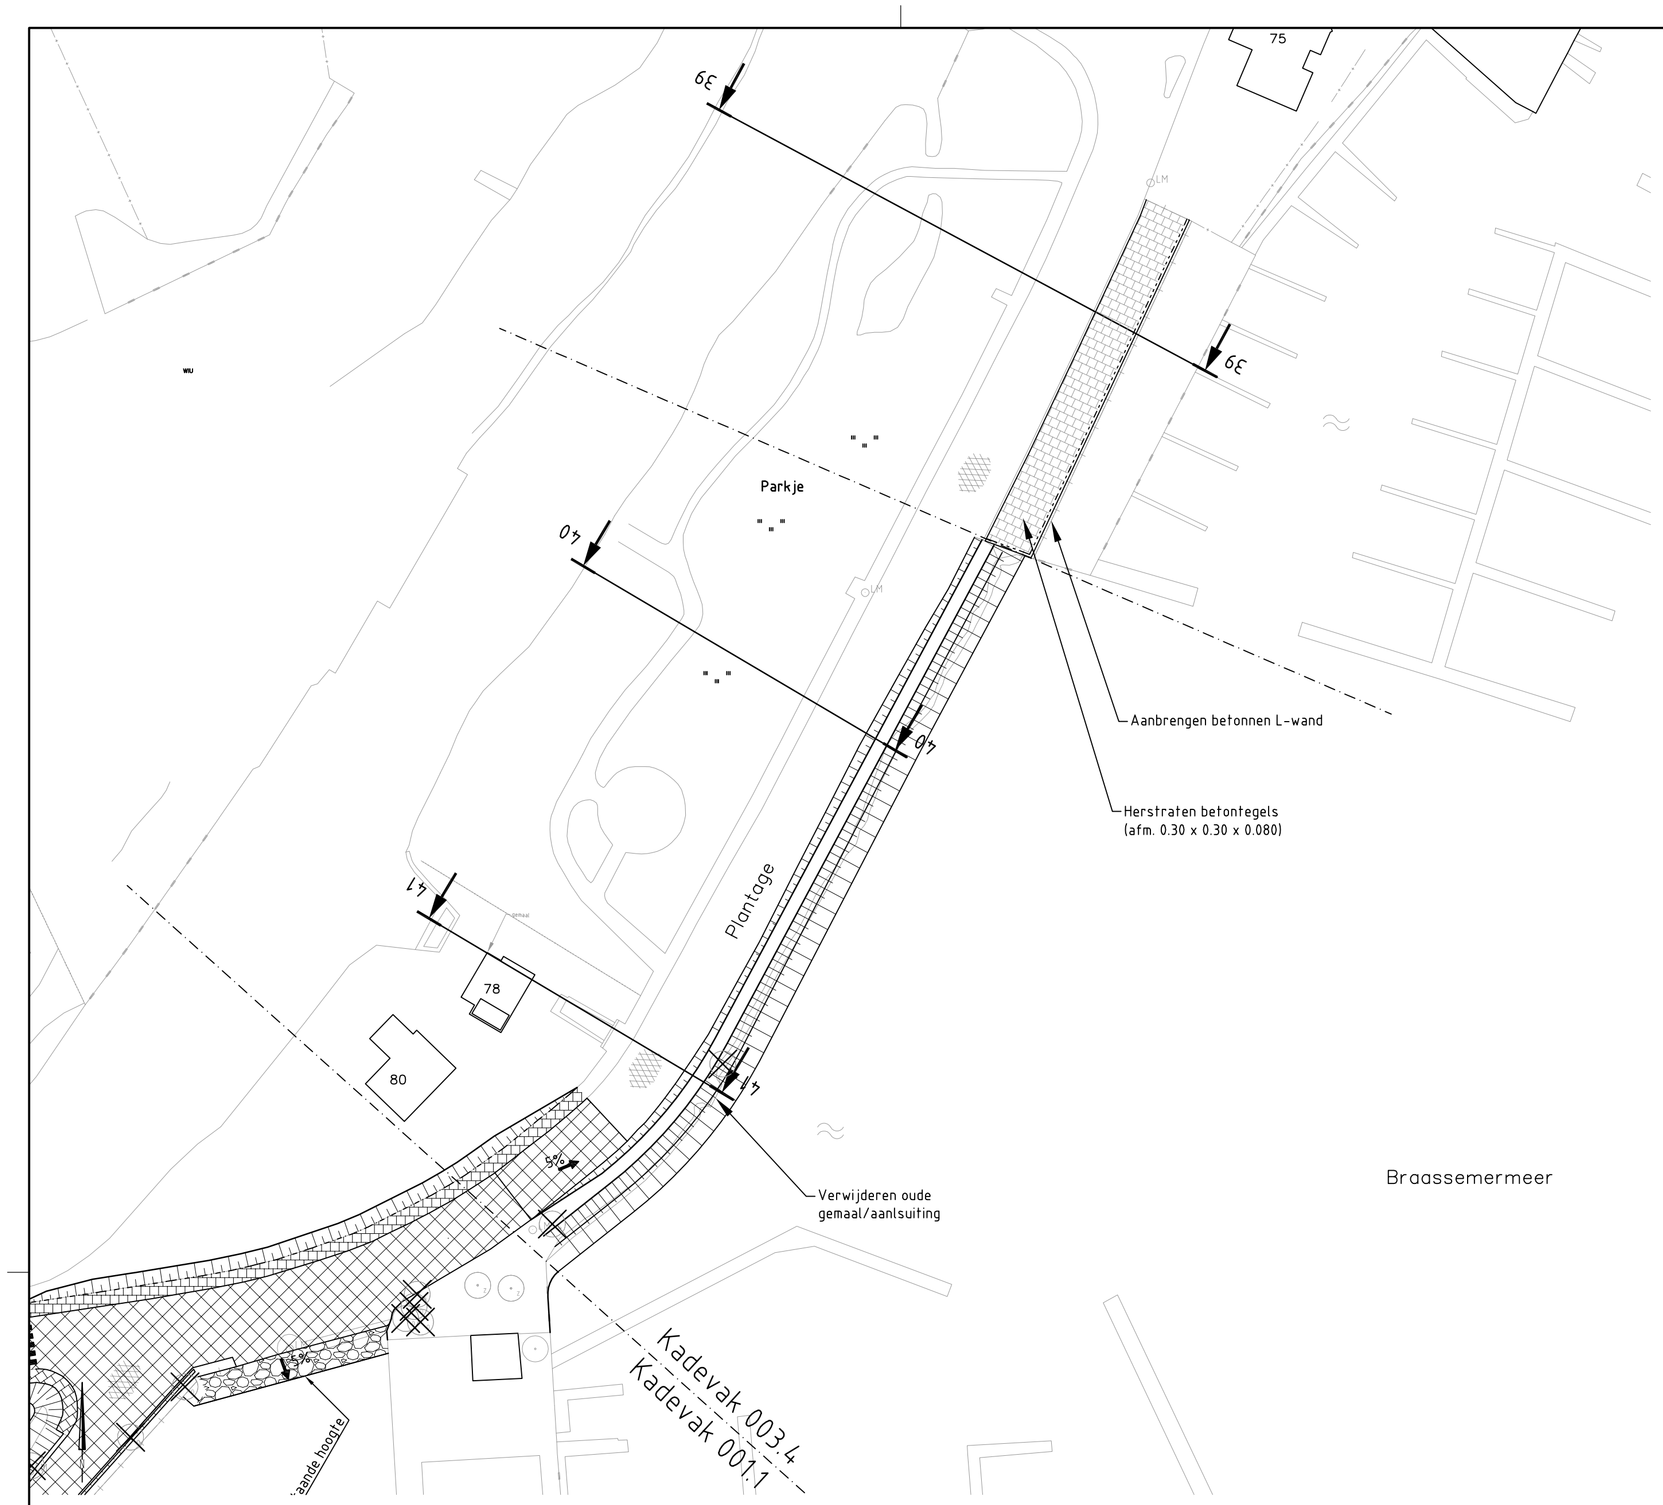

Overzicht

Schaal 1:500

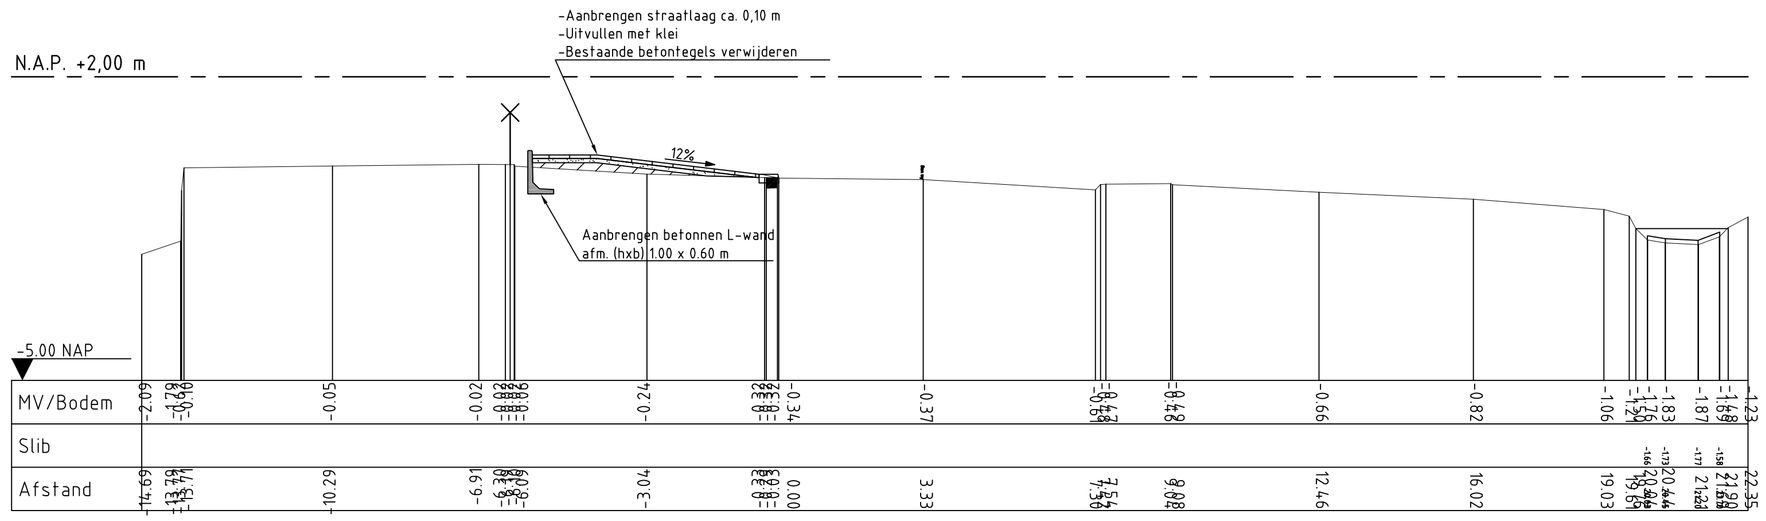

DWARSPROFIEL 39

Schaal 1:100

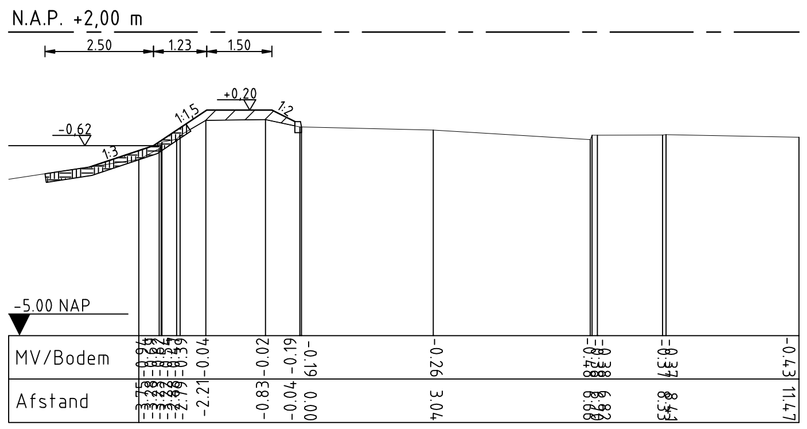

DWARSPROFIEL 40

Schaal 1:100

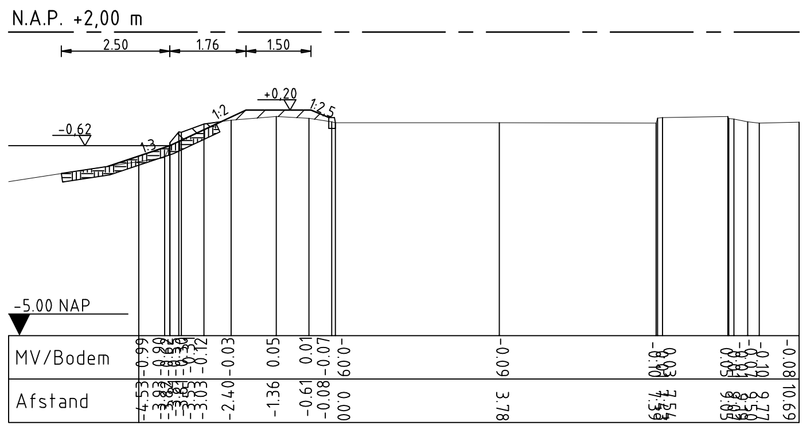

DWARSPROFIEL 41

Schaal 1:100

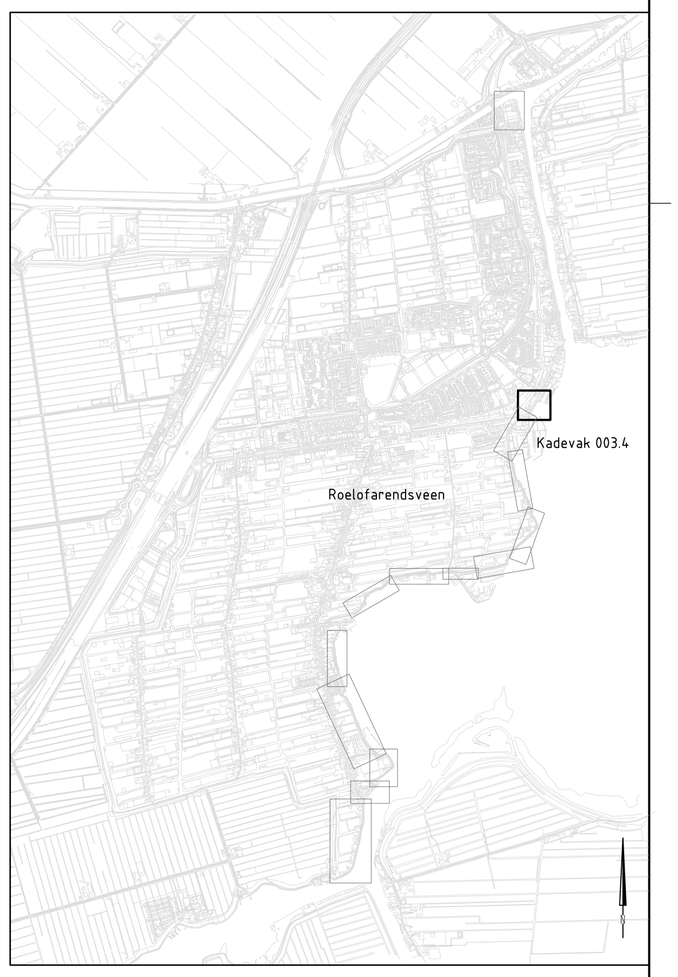

Legenda

- Waterlijn
- Slib
- Aanvullen klei
- Ontgraven grond
- Steenbestorting
- Trottoirband 130/150x250 mm
- Herstraten betontegels 0.30 x 0.30 x 0.045
- Aanbrengen betonnen L-wand

NR	DATUM	WIJZIGING	GET.

OPDRACHTGEVER: Hoogheemraadschap van Rijnland

TEKENAAR: R. de Bloois
PROJECTLEIDER: B. Stalenberg
GECONTROLEERD:
AKKOORD:

PROJECTOMSCHRIJVING
Kadeverbetering Veender- en Lijkerpolder
Buiten de bedijking
Roelofarendsveen

DATUM: 30-09-2013
FORMAAT: A1
SCHAAL: 1:100/1000

TEKENINGNUMMER: 11180605-102
WIJZ.NR: -

TEKENINGOMSCHRIJVING
Voorontwerp
Kadevak 003.4
-

STATUS
Definitief

RIO RPS - Iv-Infra - Oranjewoud