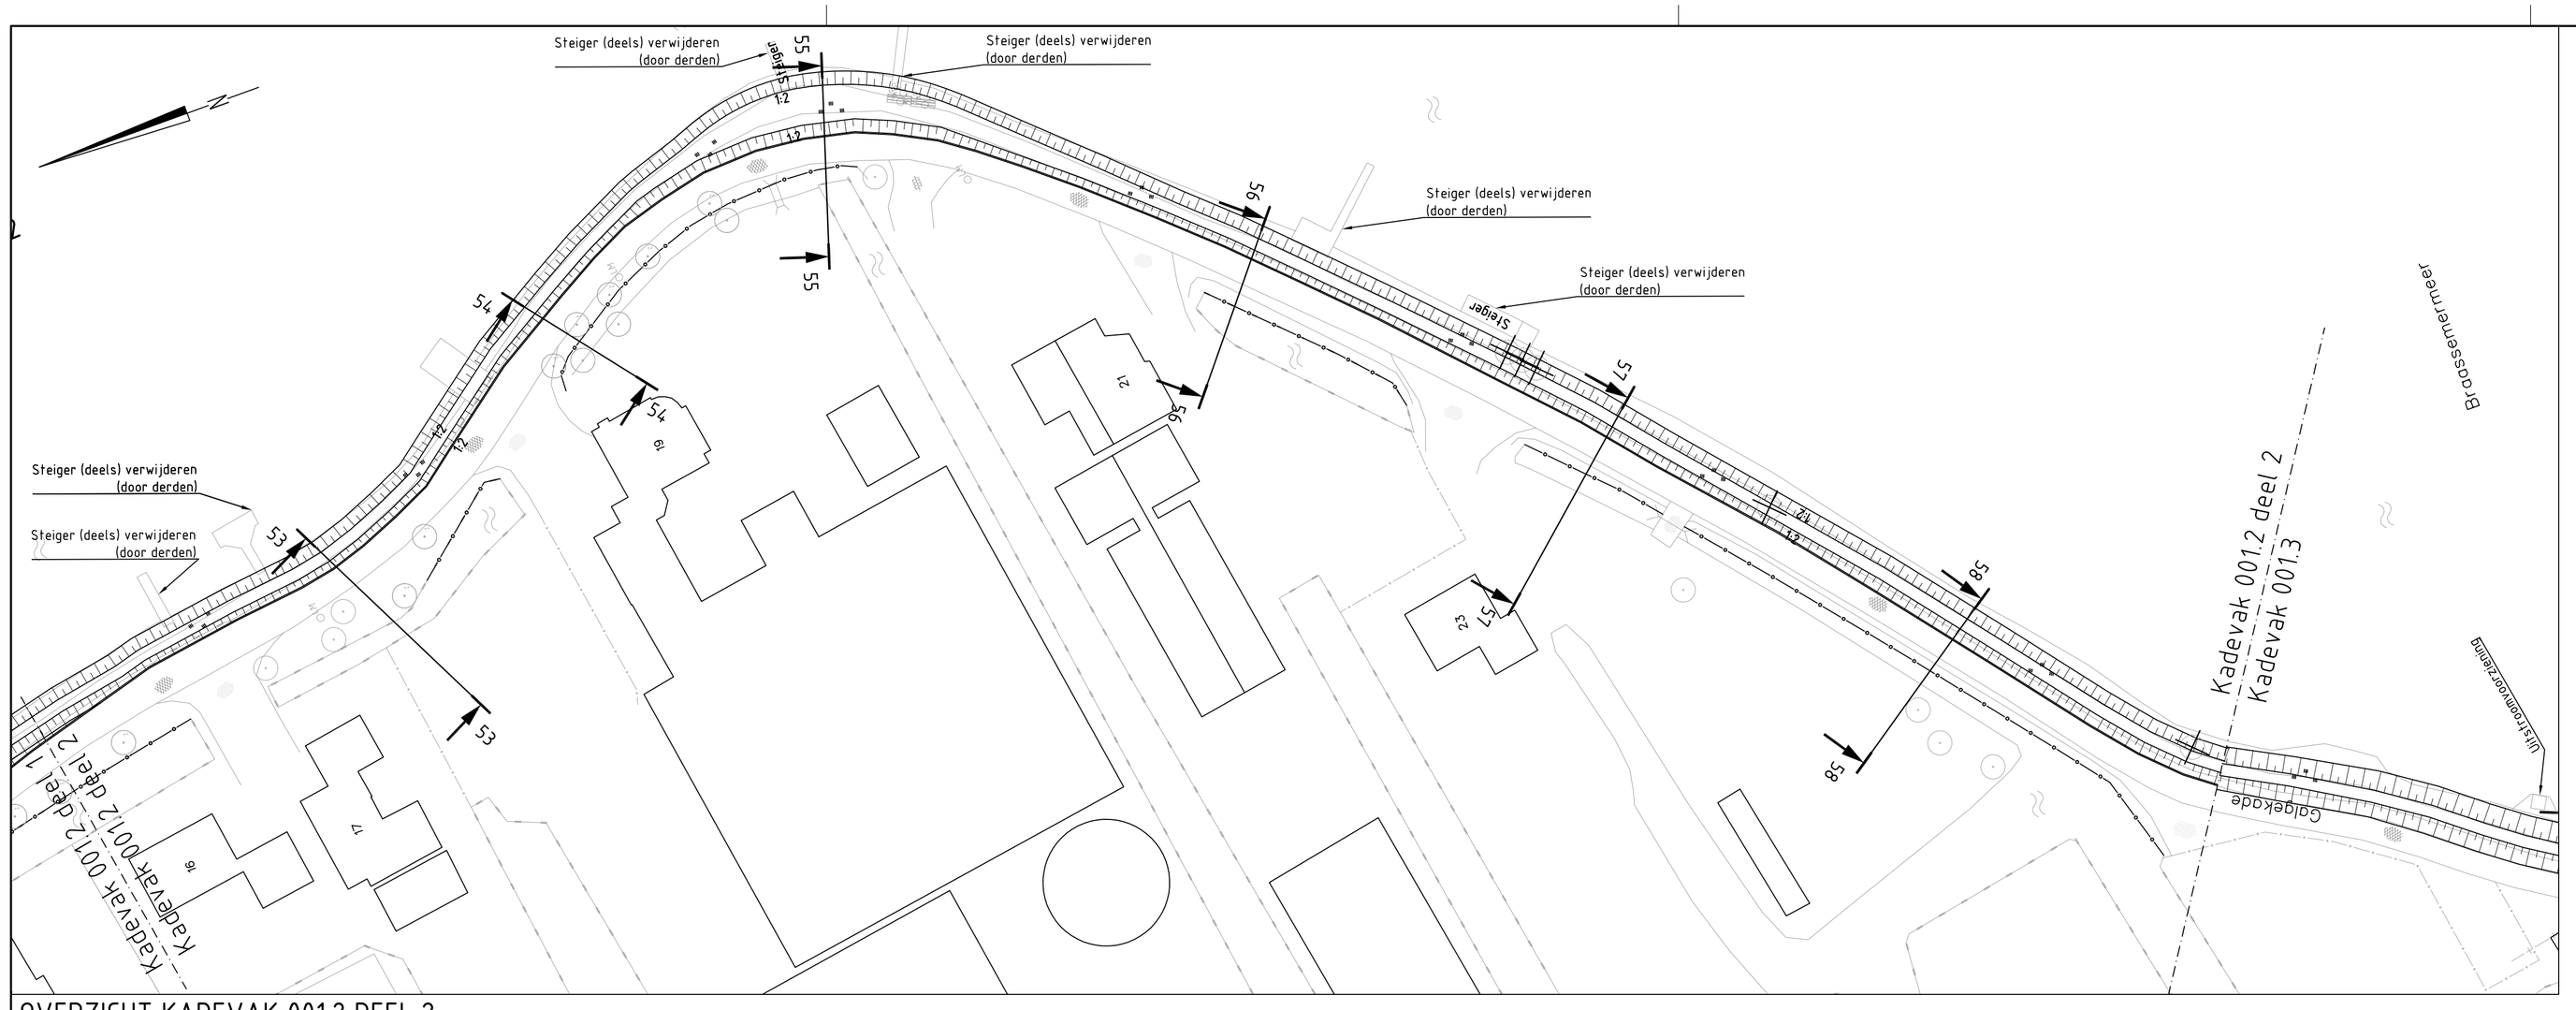

OVERZICHT KADEVAK 001.2 DEEL 2

Schaal 1:500

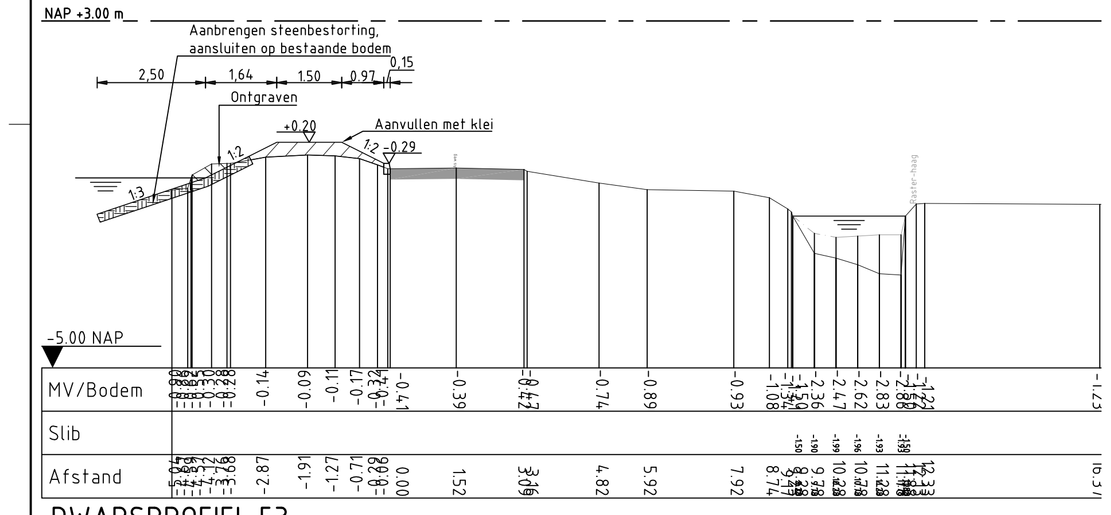

DWARSPROFIEL 53

Schaal 1:100

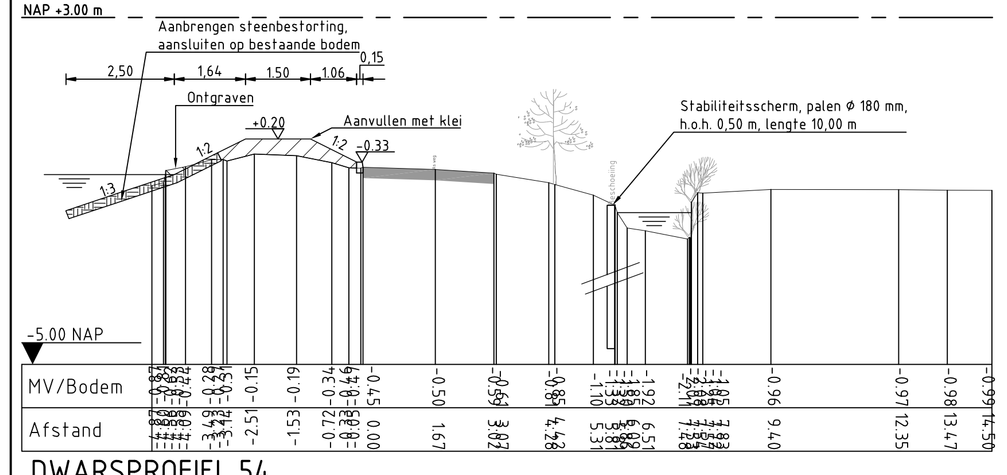

DWARSPROFIEL 54

Schaal 1:100

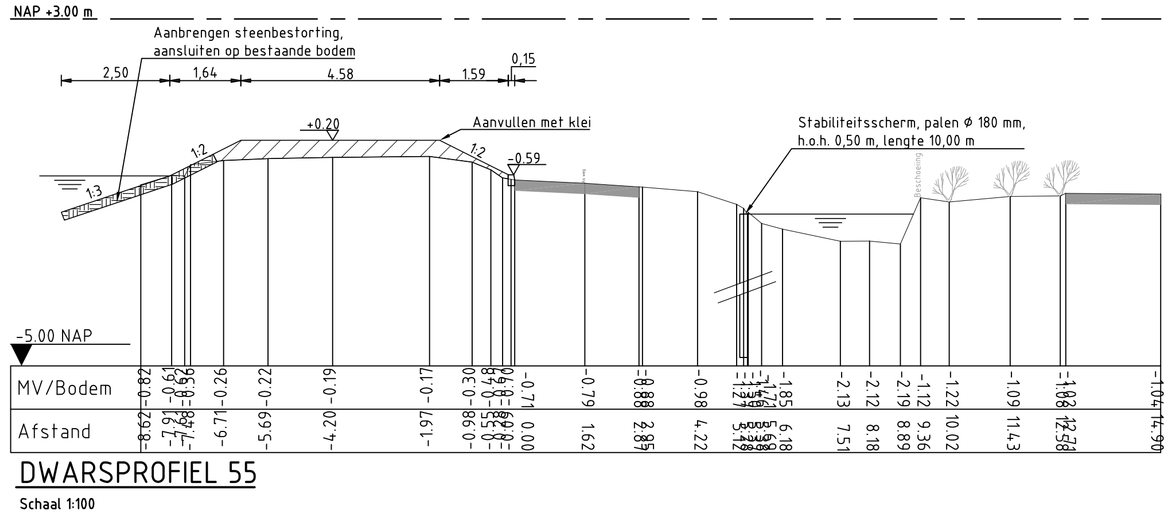

DWARSPROFIEL 55

Schaal 1:100

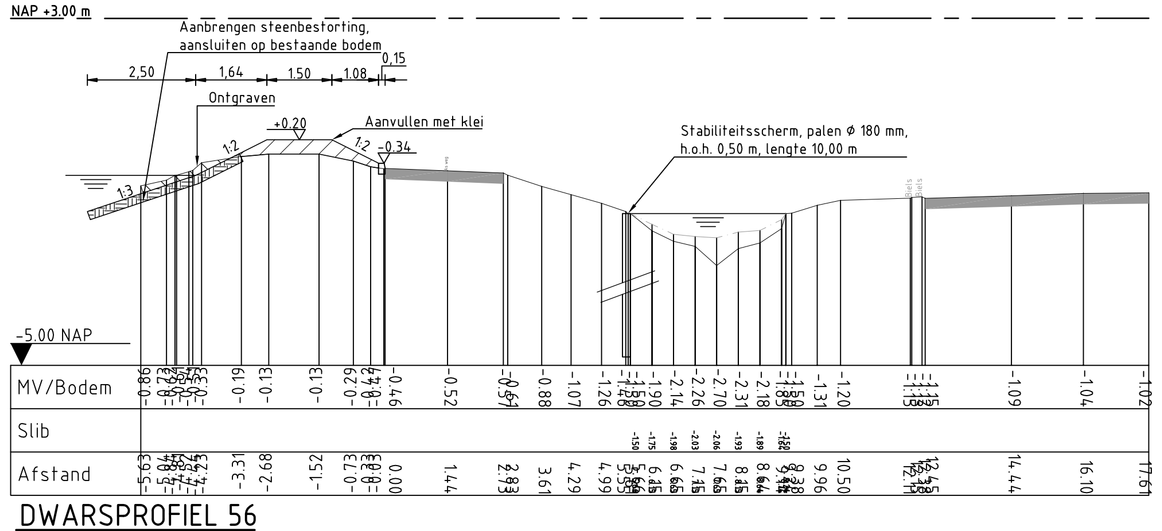

DWARSPROFIEL 56

Schaal 1:100

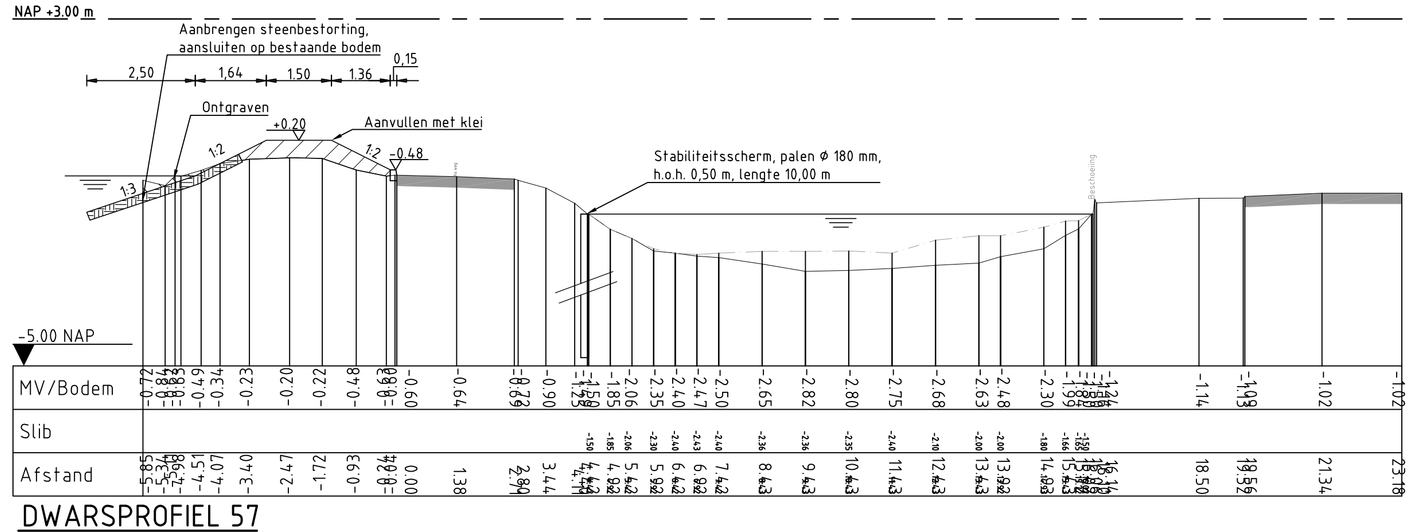

DWARSPROFIEL 57

Schaal 1:100

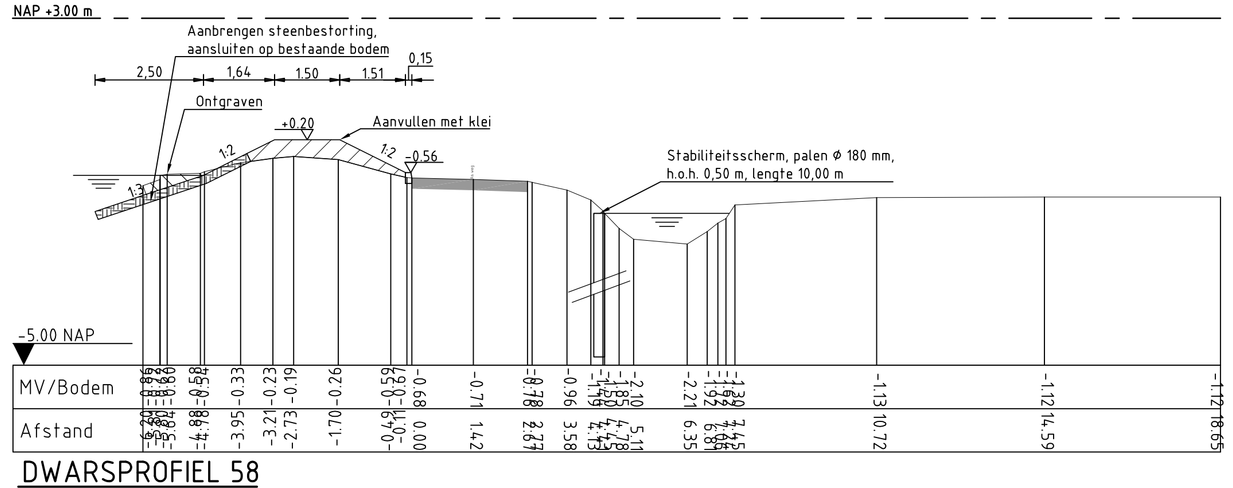

DWARSPROFIEL 58

Schaal 1:100

Legenda

- Bestaande situatie
- Bebouwing
- Boom
- Te verwijderen boom (door derden)
- Waterlijn
- Slib
- Aanvullen klei
- Ontgraven
- Steenbestorting 10-60 KG (2,5 m horizontaal onder water aanbrengen)
- Trottoirband 0,13/0,15x0,25
- Bestaande verharding
- Aanbrengen stabiliteitsscherm

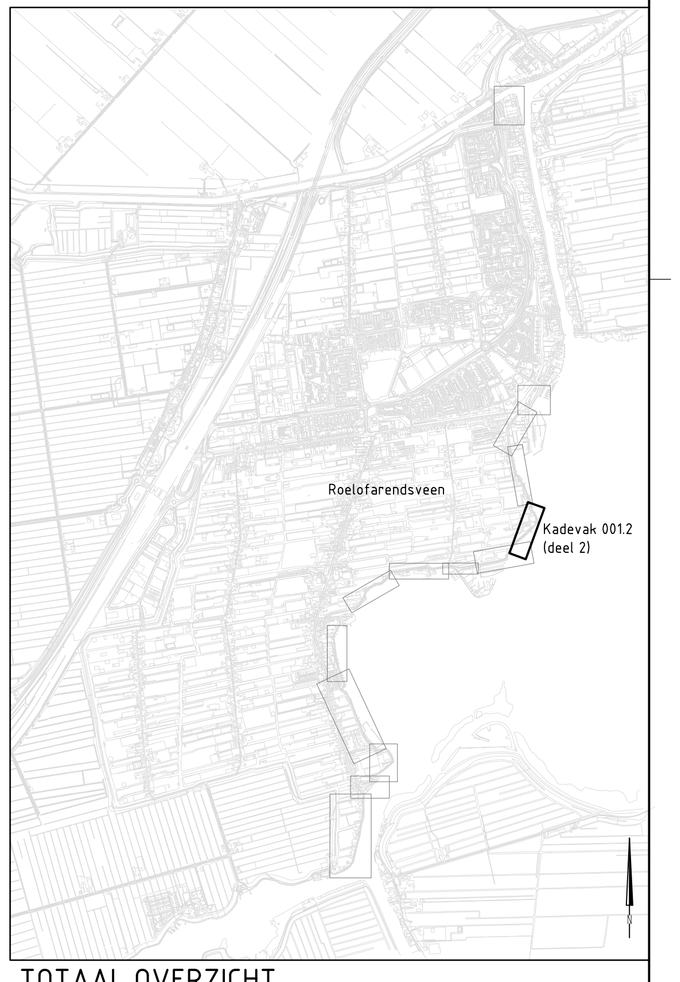

TOTAAL OVERZICHT

Schaal 1:25.000

Maten in meters, tenzij anders vermeld
Diameters in millimeters, tenzij anders vermeld
Hoogtematen in meters t.o.v. N.A.P., tenzij anders vermeld

NR	DATUM	WIJZIGING	GET.

OPDRACHTGEVER
Hoogheemraadschap van Rijnland

TEKENAAR: R. de Bloois
PROJECTLEIDER: B. Stalenberg
GECONTROLEERD
AKKOORD

PROJECTOMSCHRIJVING
Kadeverbetering Veender- en Lijkerpolder
Buiten de bedijking
Roelofarendsveen

DATUM: 30-09-2013
FORMAAT: A1+
SCHAAL: 1:100/500

TEKENINGNUMMER: 11180605-105
WIJZ.NR: -

TEKENINGOMSCHRIJVING
Voorontwerp
Kadevak 001.2
Deel 2 van 2

STATUS
Definitief

RIO RPS - Iv-Infra - Oranjewoud