



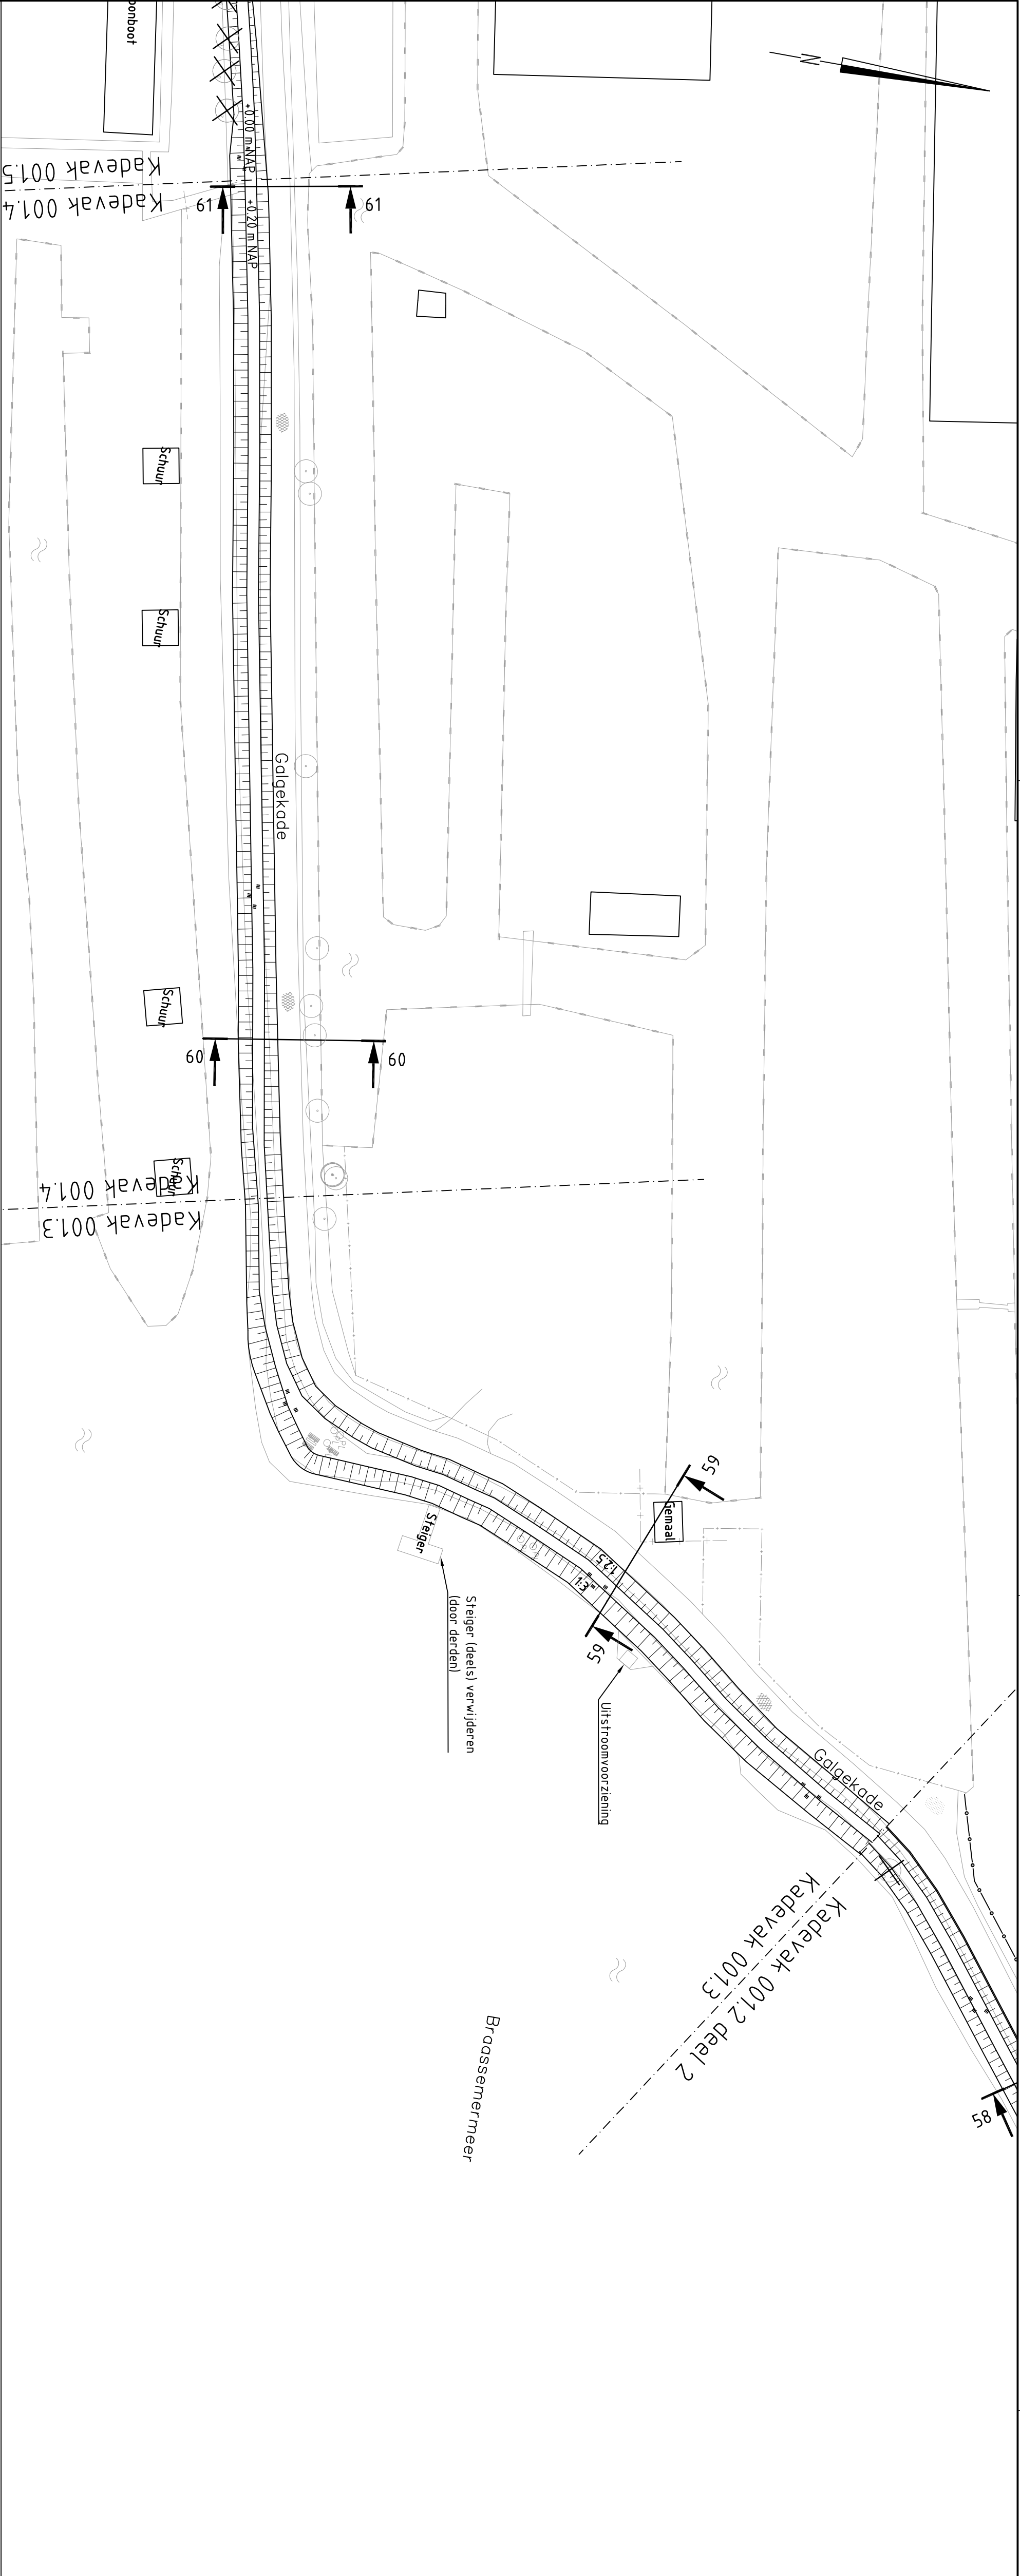


OVERZICHT KADEVAK 001.3 en 001.4

Schaal 1:500

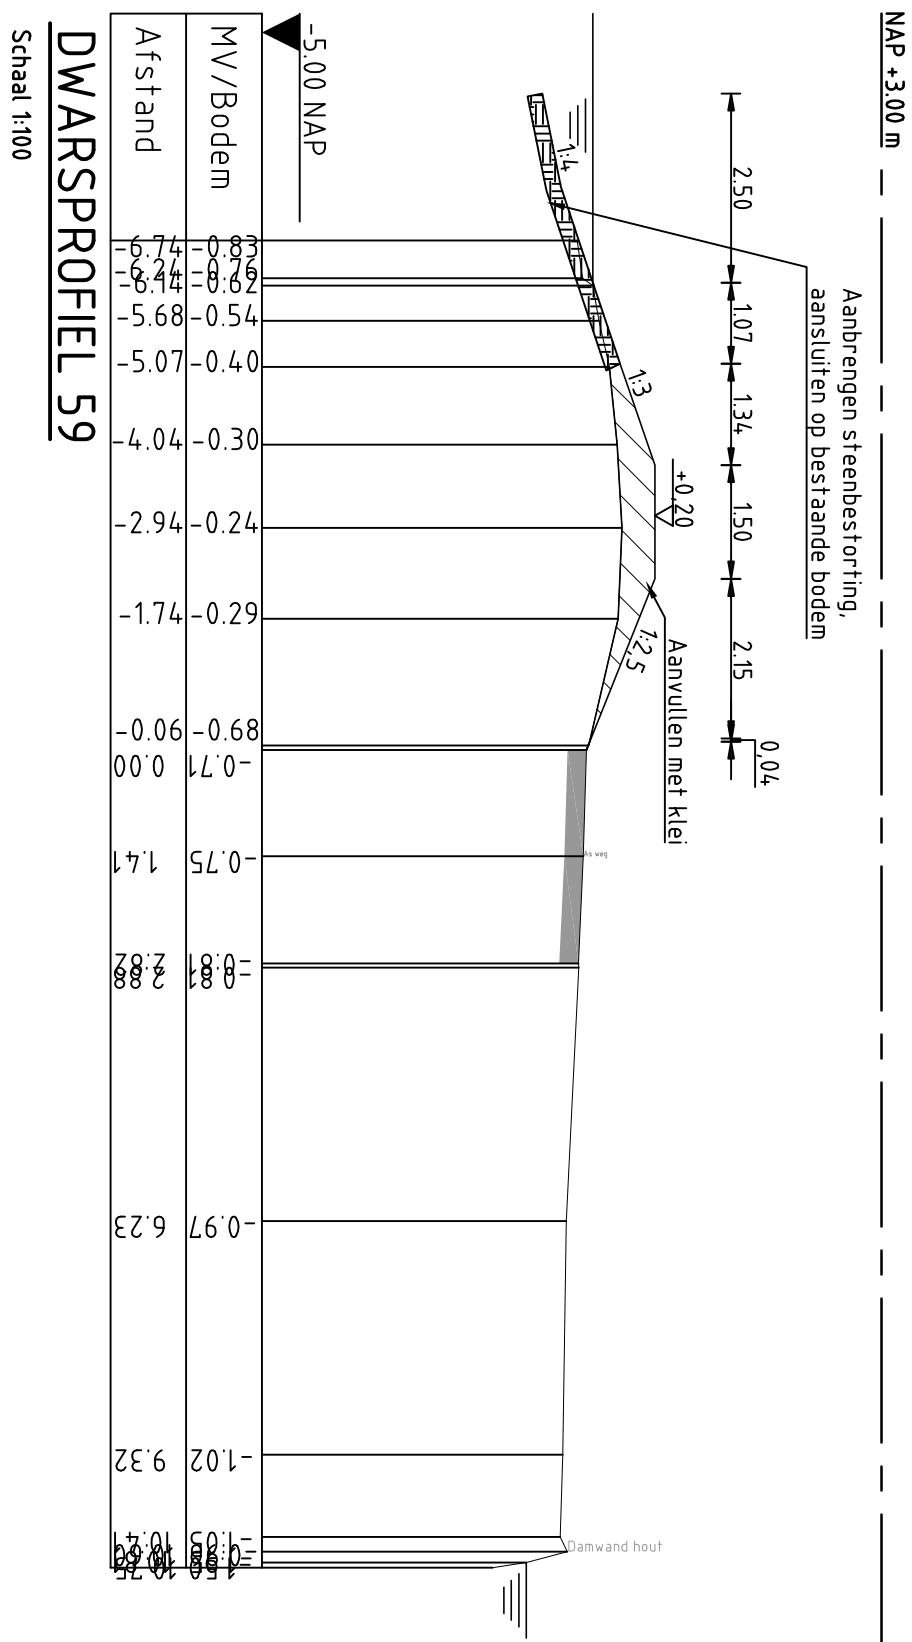


DWARSPROFIEL 59

Schaal 1:100

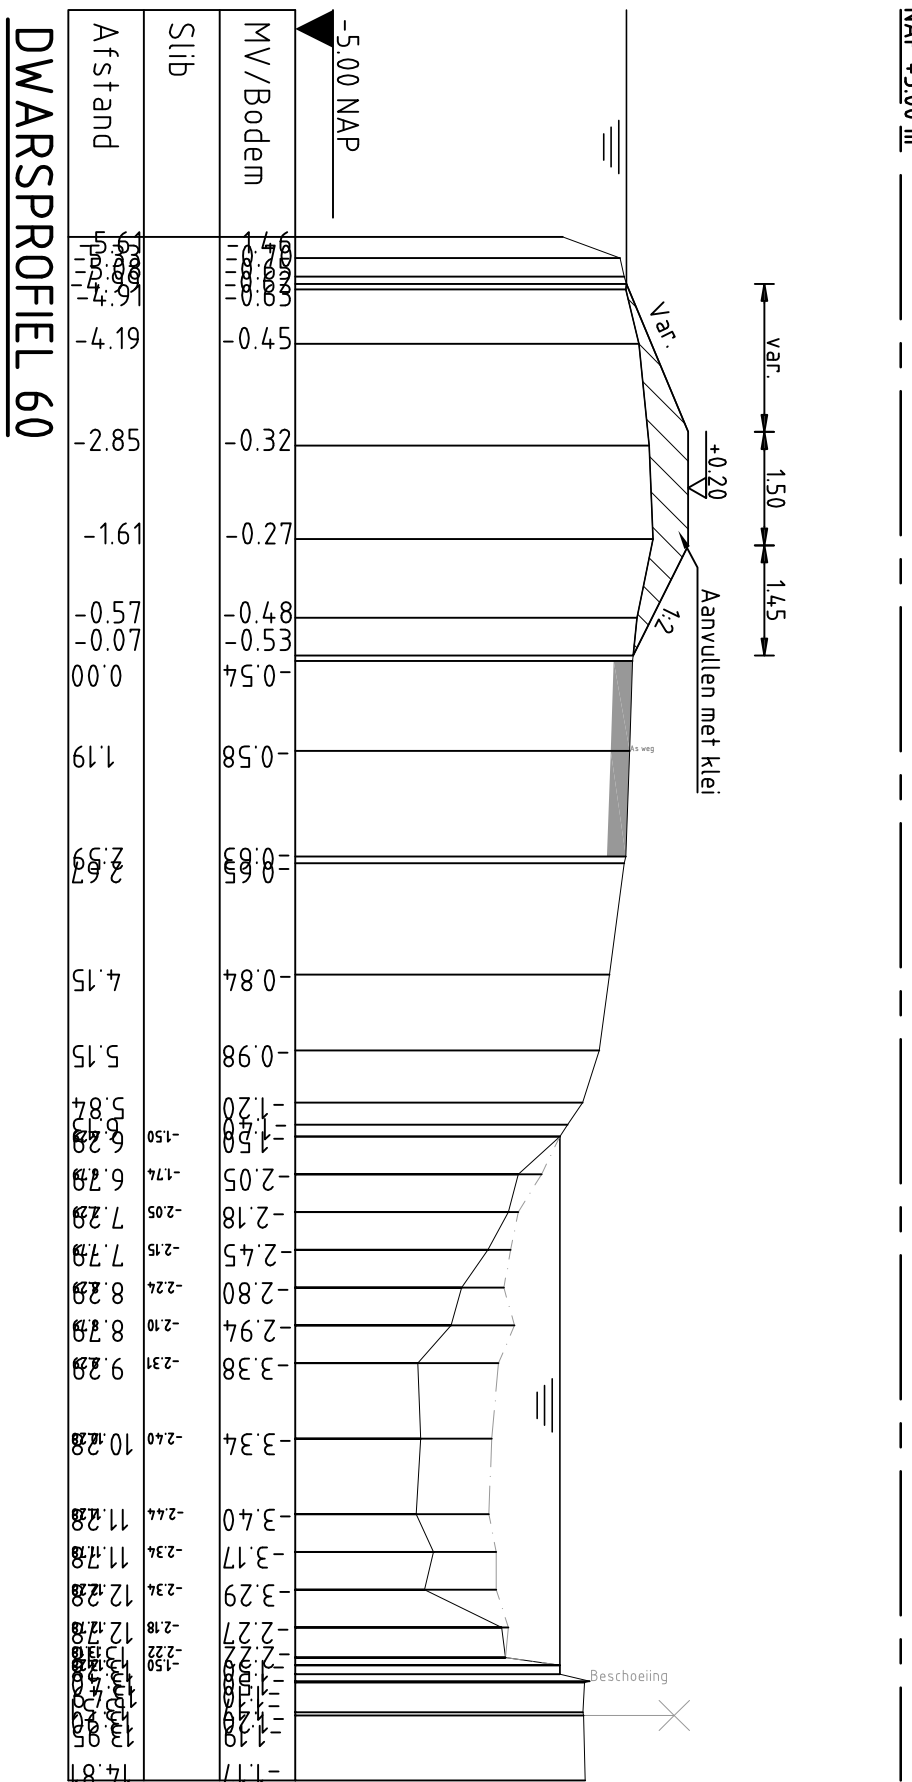

DWARSPROFIEL 60

Schaal 1:100

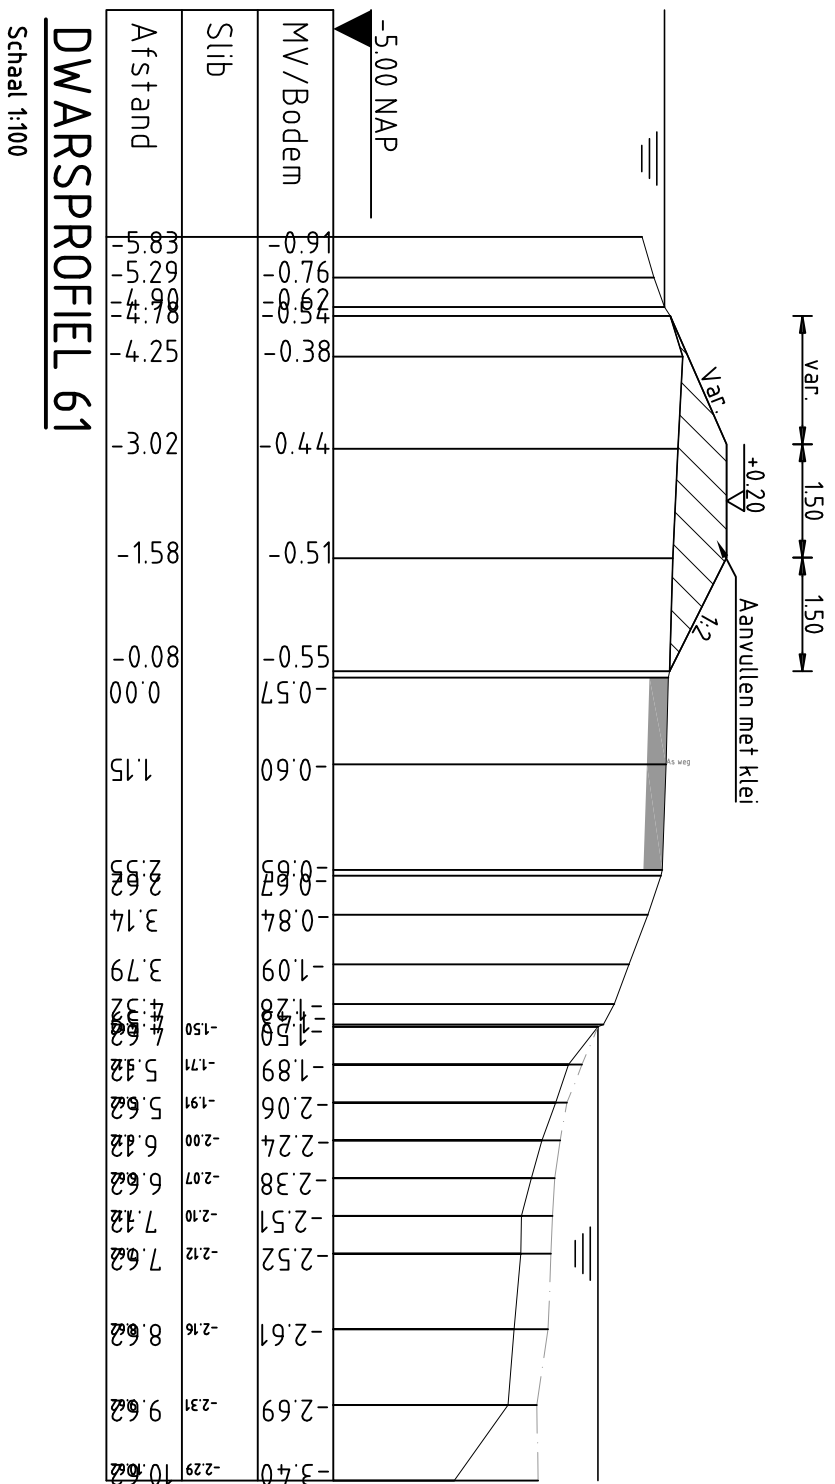

DWARSPROFIEL 61

Schaal 1:100



TOTAAL OVERZICHT

Schaal 1:25,000

Maten in meters, tenzij anders vermeld	
Diameters in millimeters, tenzij anders vermeld	
Hoogtematen in meters t.o.v. N.A.P., tenzij anders vermeld	
NR	DATUM
WISZING	
GET.	



OPDRACHTGEVER
Hoofdaanpak van
R. de Blois
PROJECTLEIDER
B. Stalenberg
GECONTROLEERD
AKKOORD

PROJECTOBSCHRIJVING
Kadeverhoging Veender- en Lijkerpolder
Buiten de beëindiging
Reidlandswaai

TEKENINGOBSCHRIJVING
Voorontwerp
Kadevak 001.3 en 001.4

DATUM
30-09-2013
FORAAT
A1
SCHAL
1:100/500
TEKENINGNUMMER
11180605-106
WISZ NR



RPS - In-Infra - Ontwerp

STATUS
Definitief