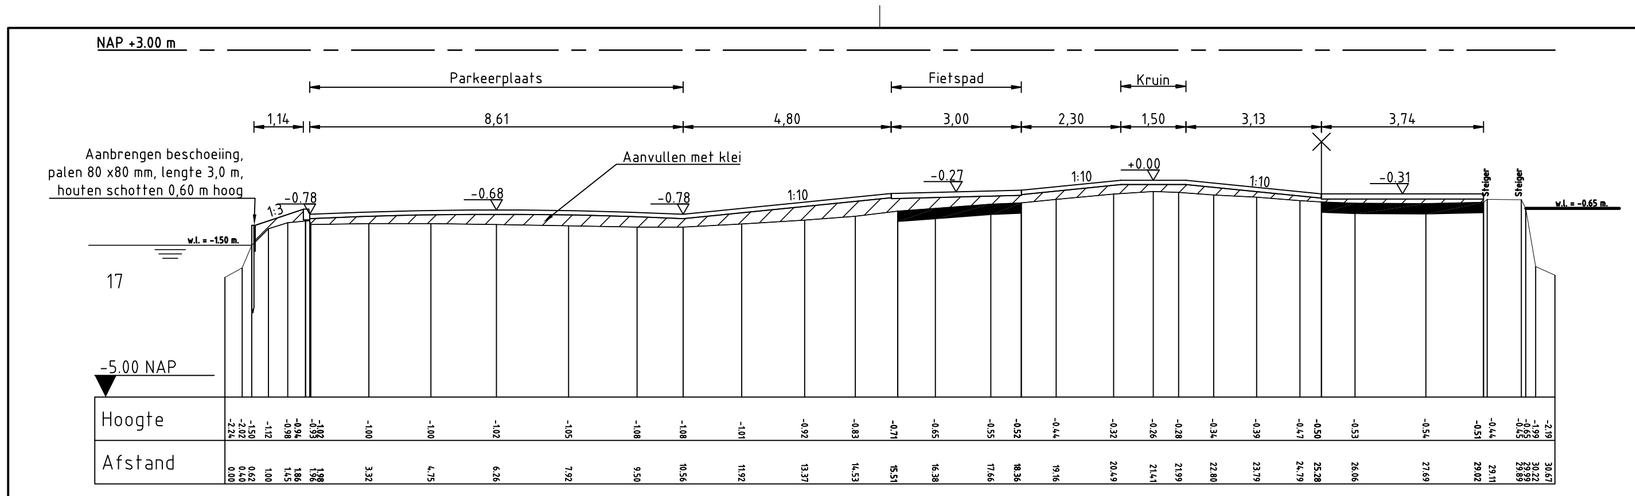

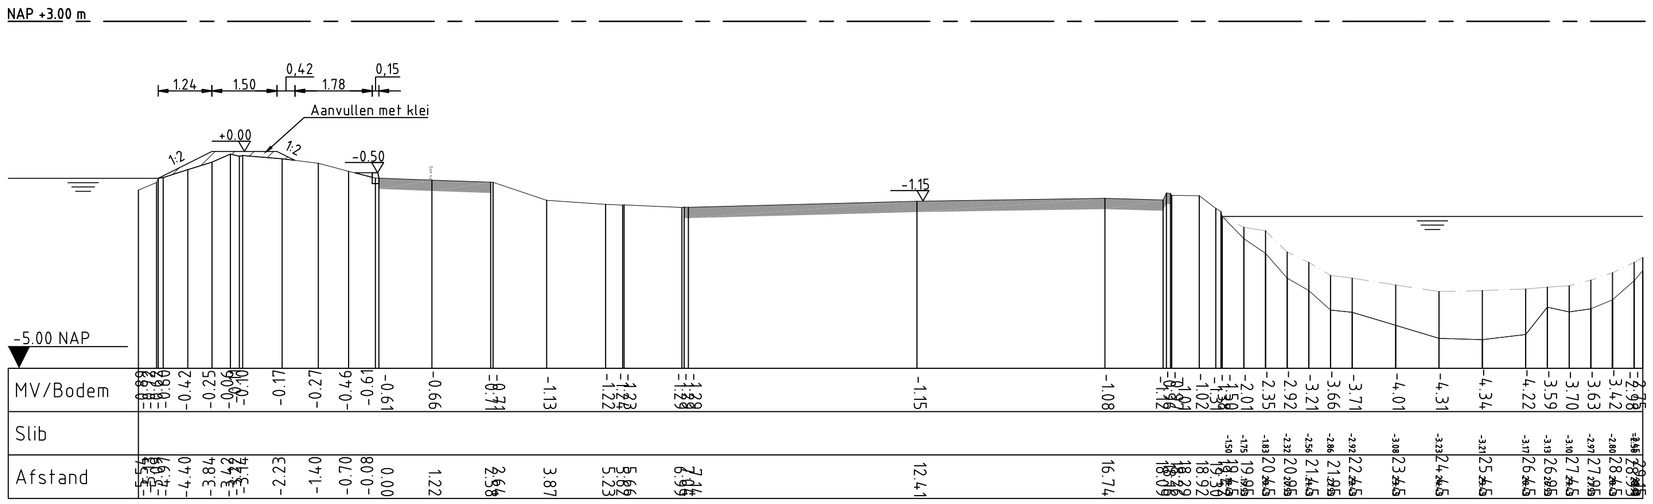

DWARSPROFIEL 62

Schaal 1:100

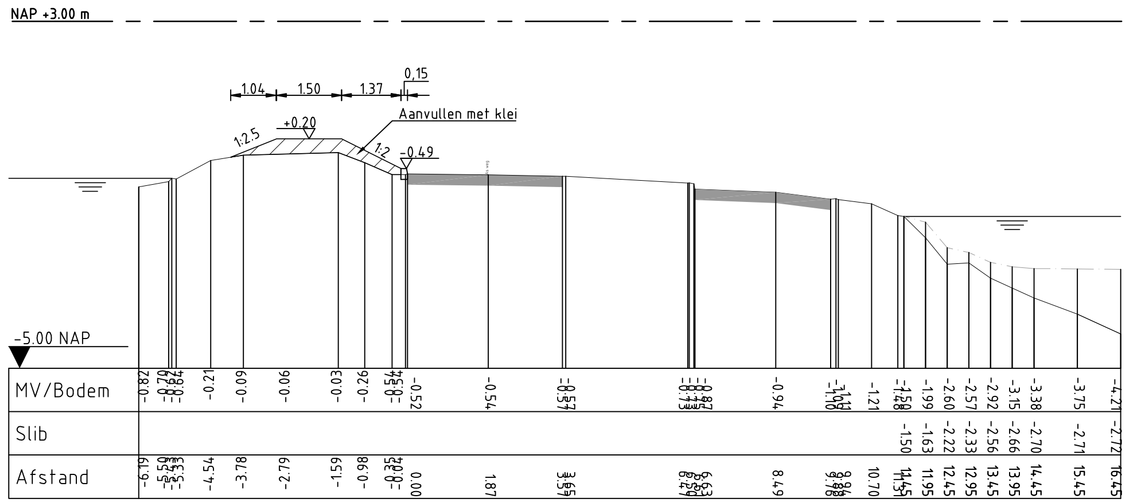

DWARSPROFIEL 63

Schaal 1:100

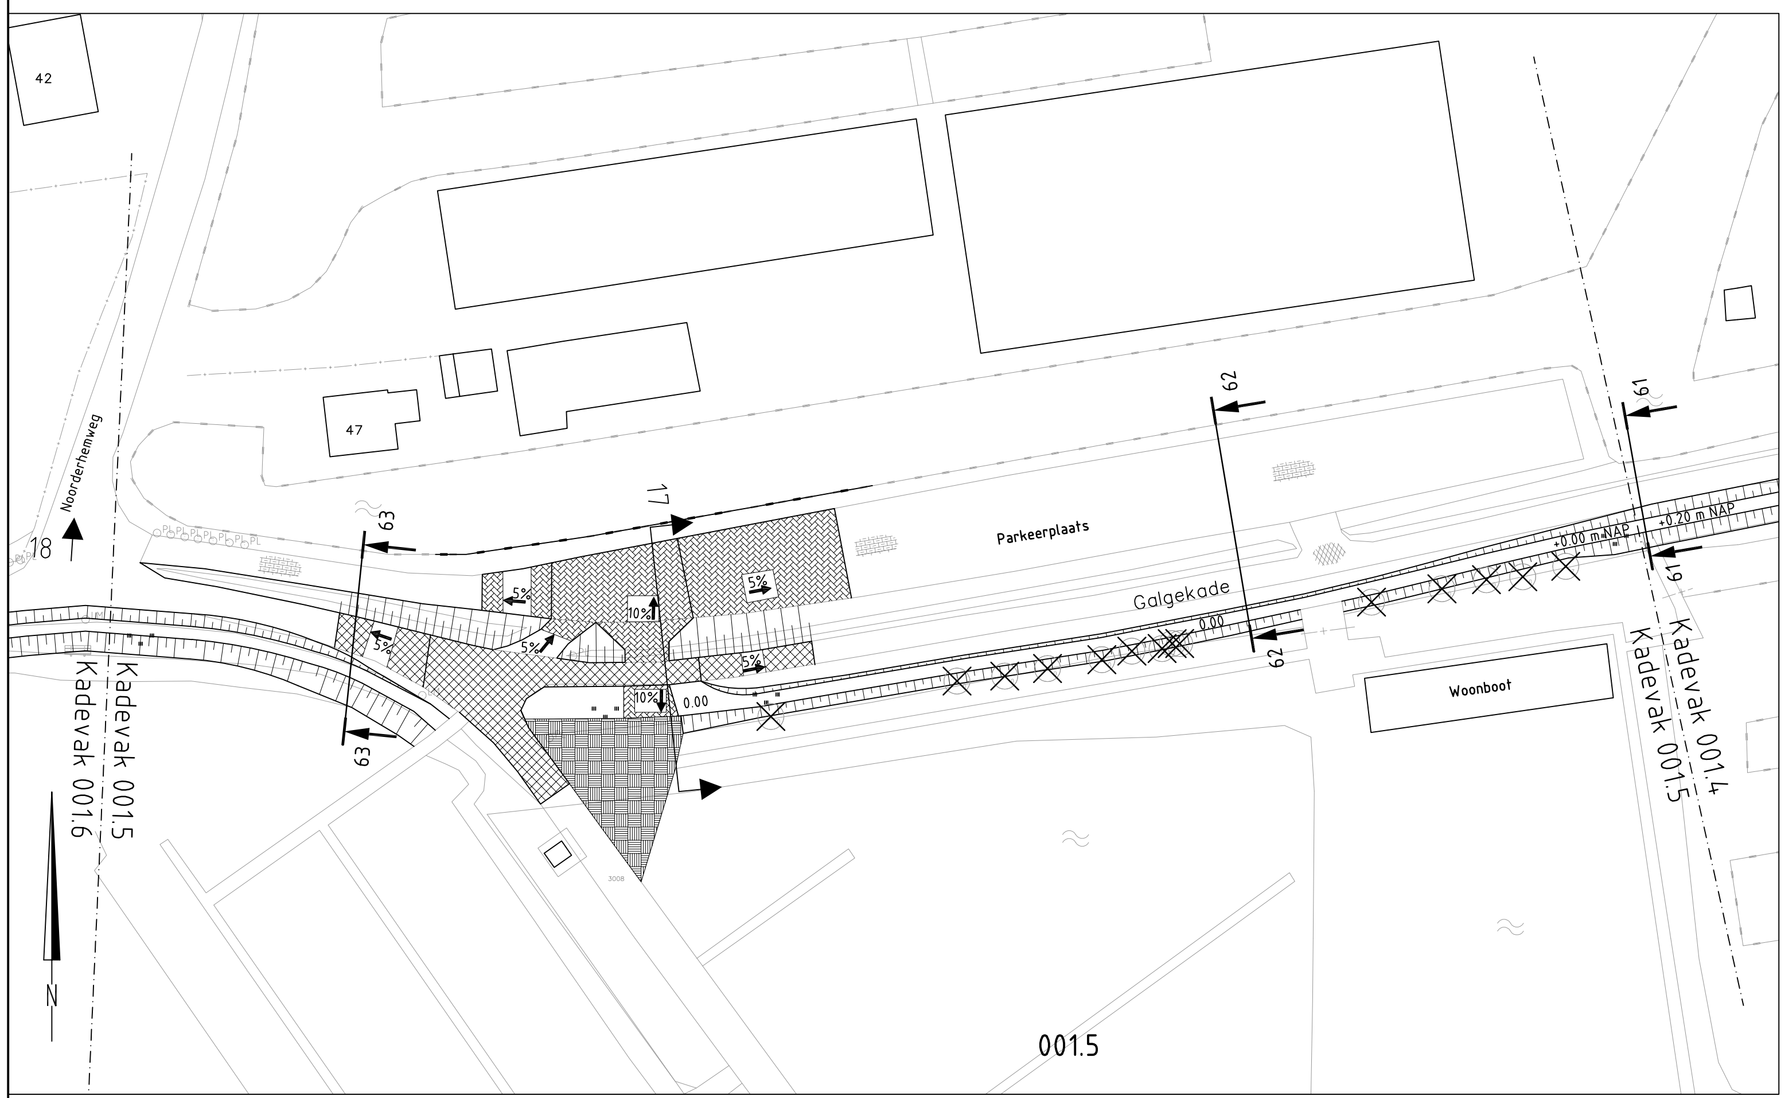

OVERZICHT KADEVAK 001.5

Schaal 1:500

Legenda

- Bestaande situatie
- Bebouwing
- Boom
- Te verwijderen boom (door derden)
- Waterlijn
- Slib
- Aanbrengen beschoeiing
- Aanvullen
- Trottoirband 0,13/0,15x0,25
- Industrieplaten
- Asfaltverharding
- Klinkerverharding
- Bestaande verharding

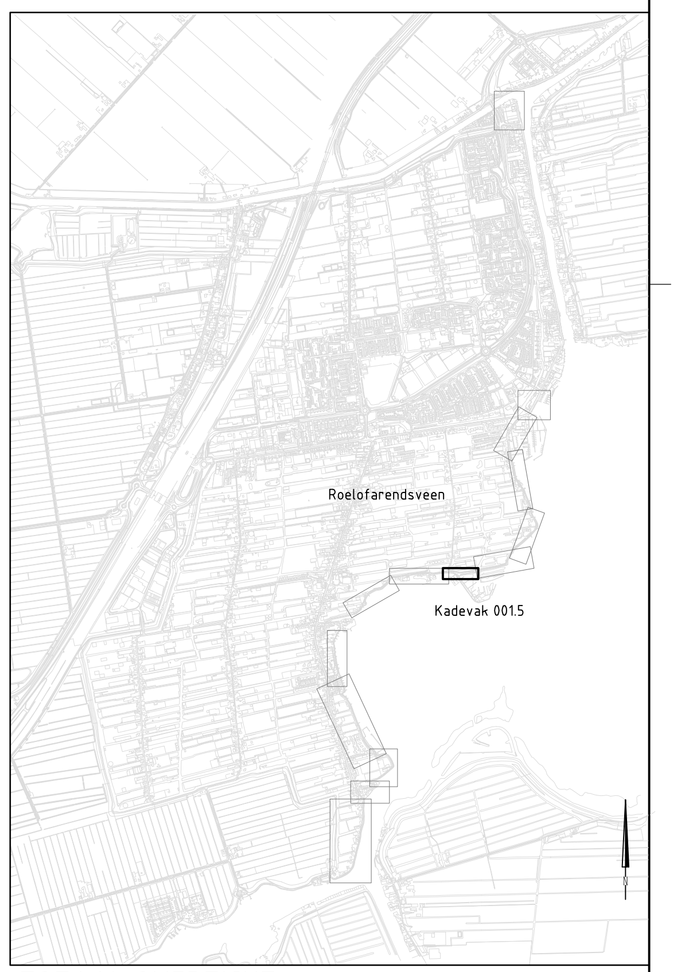

TOTAAL OVERZICHT

Schaal 1:25.000

Maten in meters, tenzij anders vermeld
Diameters in millimeters, tenzij anders vermeld
Hoogtematen in meters t.o.v. N.A.P., tenzij anders vermeld

NR	DATUM	WIJZIGING	GET.

OPDRACHTGEVER
Hoogheemraadschap van Rijnland

PROJECTOMSCHRIJVING
Kadeverbetering Veender- en Lijkerpolder
Buiten de bedijking
Roelofarendsveen

TEKENINGOMSCHRIJVING
Voorontwerp
Kadevak 001.5

STATUS
Definitief

TEKENAAR: R. de Bloois
PROJECTLEIDER: B. Stalenberg
GECONTROLEERD
AKKOORD
DATUM: 30-09-2013
FORMAAT: A1
SCHAAL: 1:100/500
TEKENINGNUMMER: 11180605-107
WIJZ.NR: -

RIO RPS - Iv-Infra - Oranjewoud