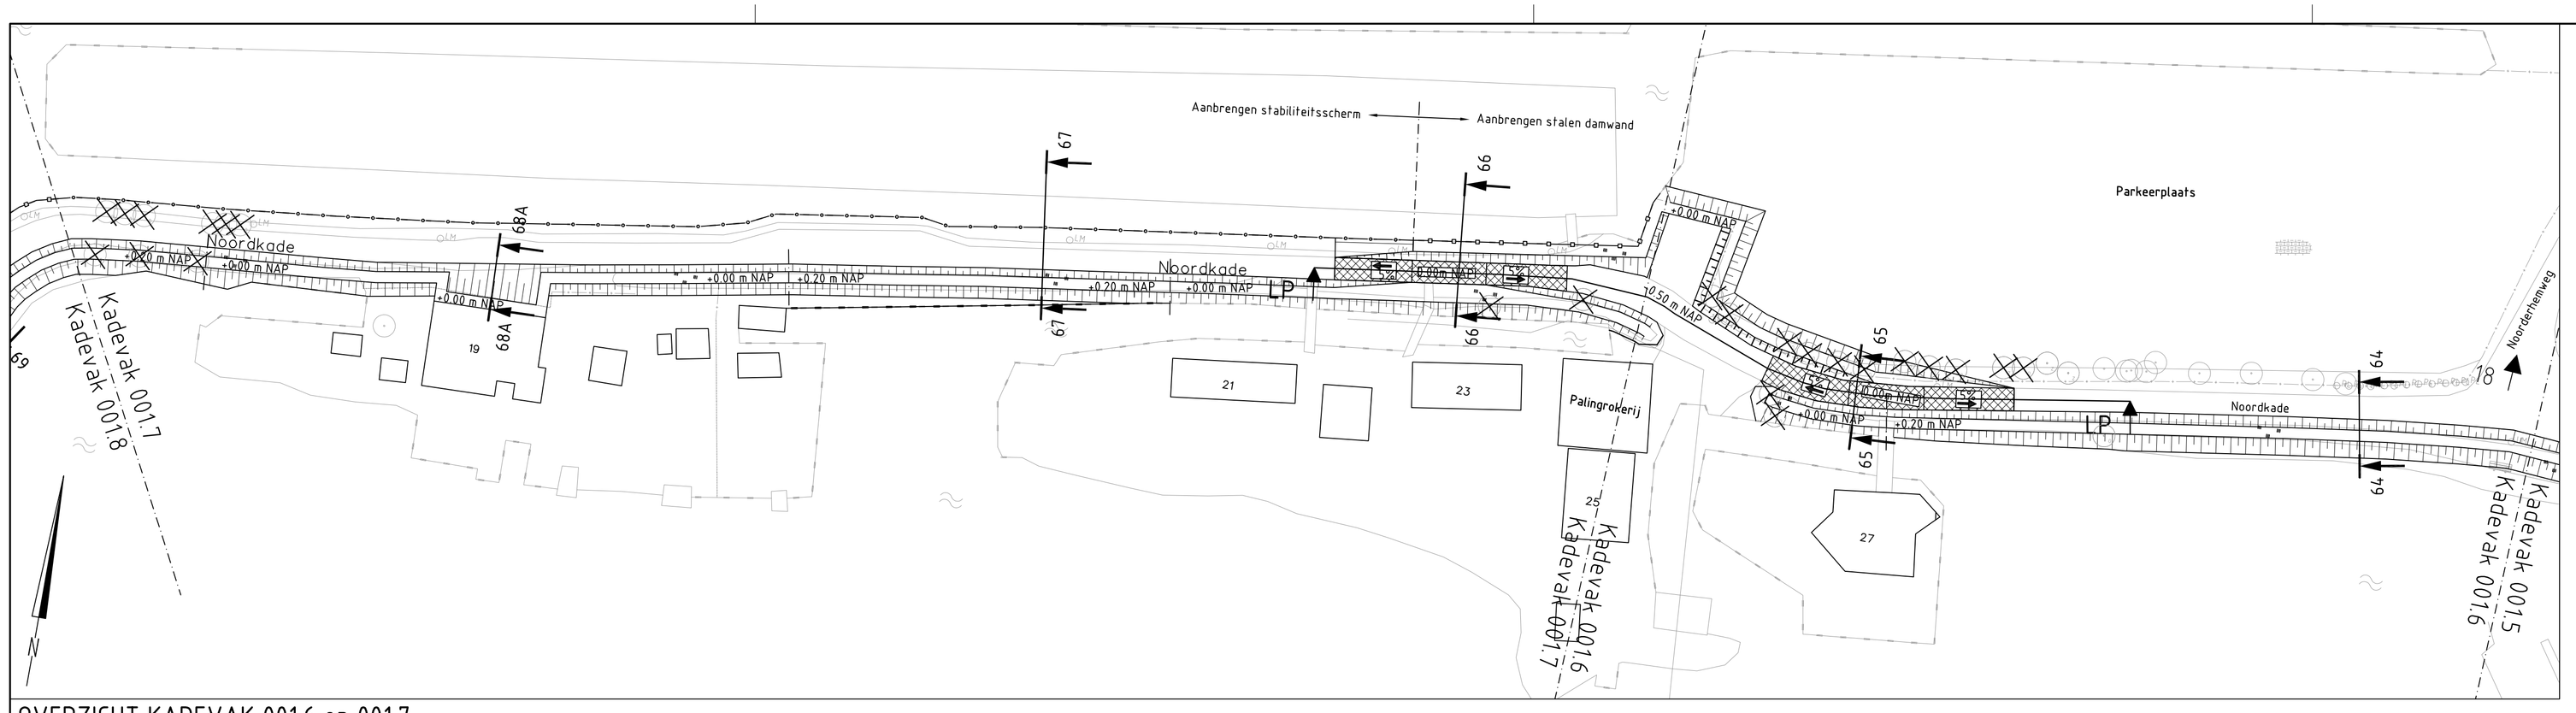

OVERZICHT KADEVAK 001.6 en 001.7

Schaal 1:500

Legenda

- Bestaande situatie
- Bebouwing
- Boom
- Te verwijderen boom (door derden)
- Waterlijn
- Slib
- Bestaande beschoeiing
- Aanbrengen beschoeiing
- Aanbrengen stabiliteitsscherm
- Aanbrengen stalen damwand
- Aanvullen klei
- Ontgraven grond
- Trottoirband 0,13/0,15×0,25
- Menggranulaat
- Zand
- Asfaltverharding
- Bestaande verharding

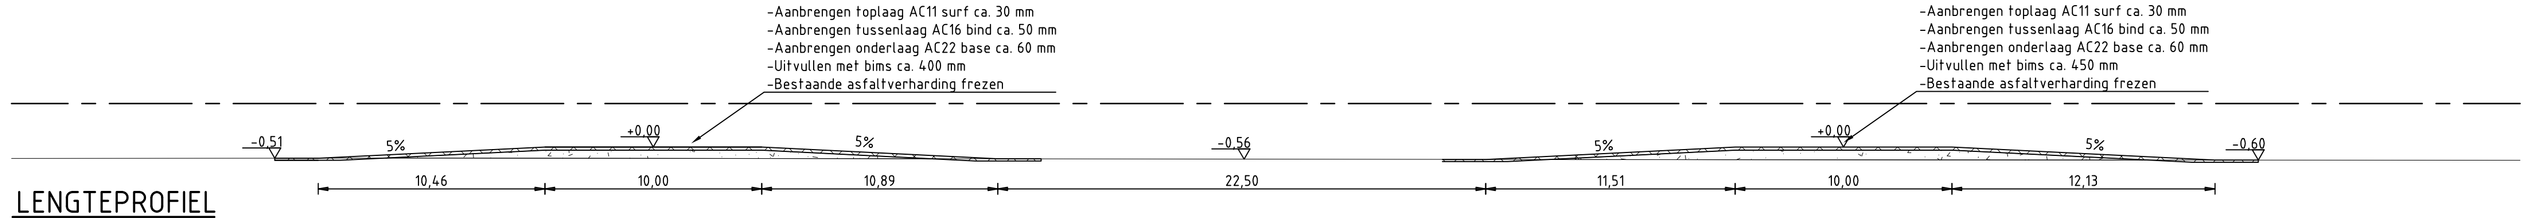

LENGTEPROFIEL

Schaal 1:200

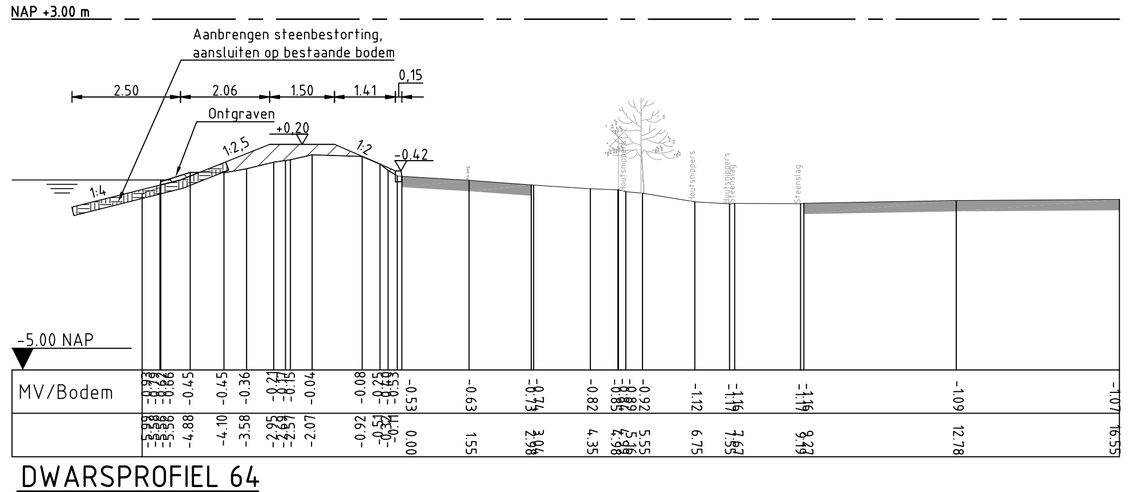

DWARSPROFIEL 64

Schaal 1:100

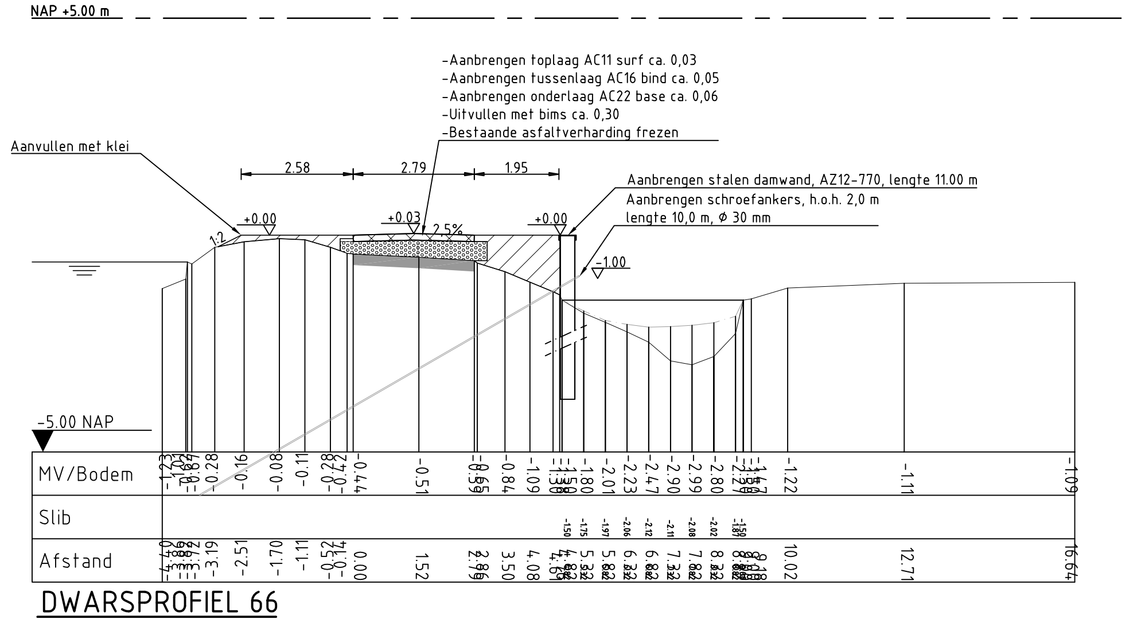

DWARSPROFIEL 66

Schaal 1:100

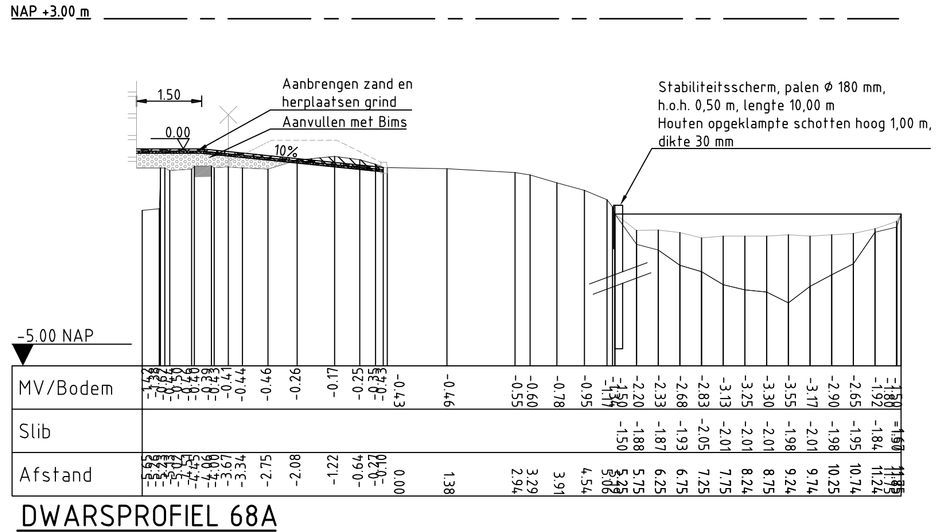

DWARSPROFIEL 68A

Schaal 1:100

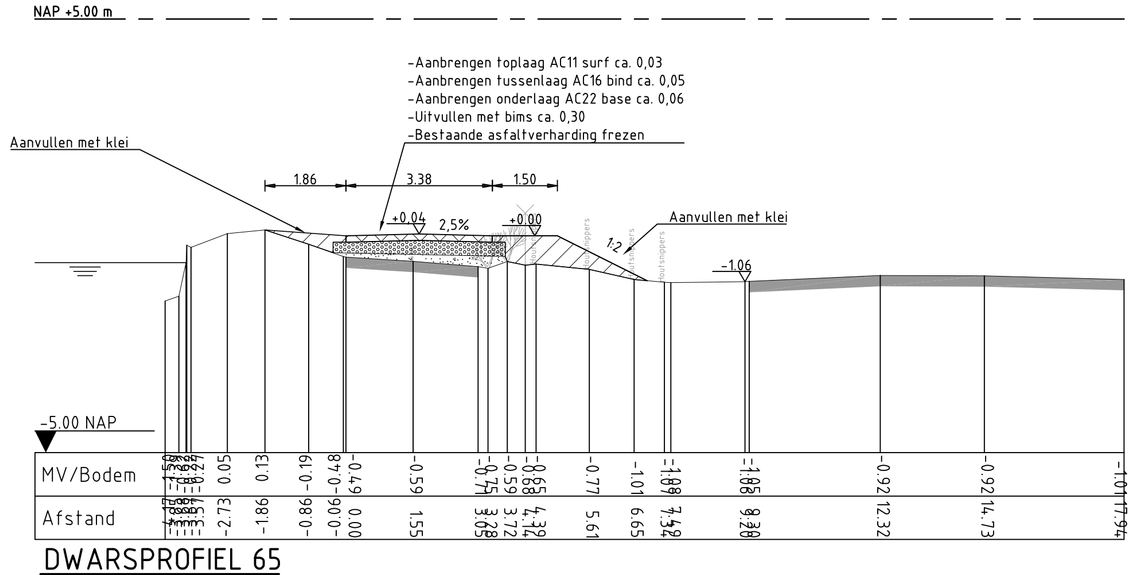

DWARSPROFIEL 65

Schaal 1:100

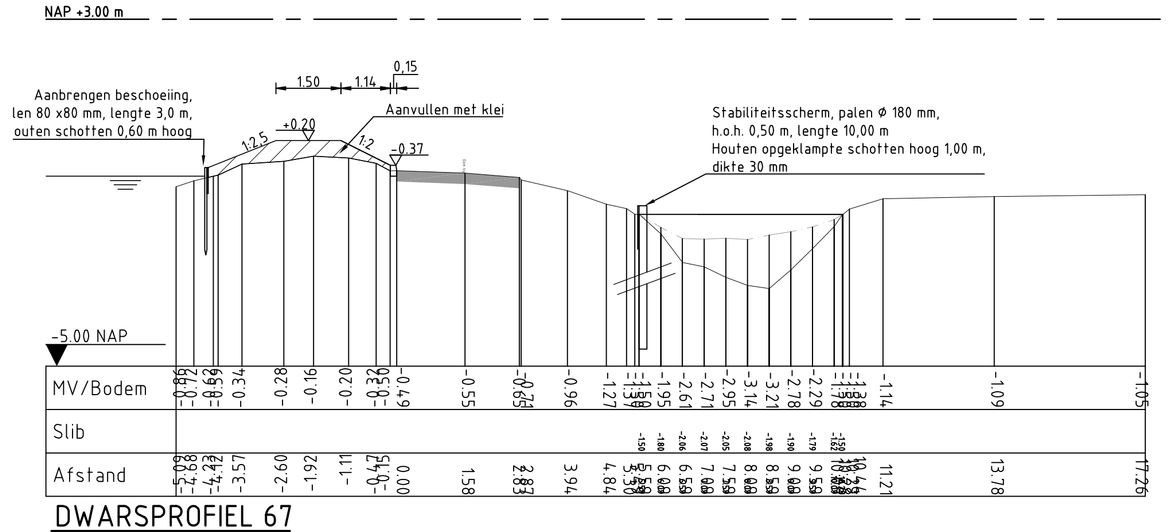

DWARSPROFIEL 67

Schaal 1:100

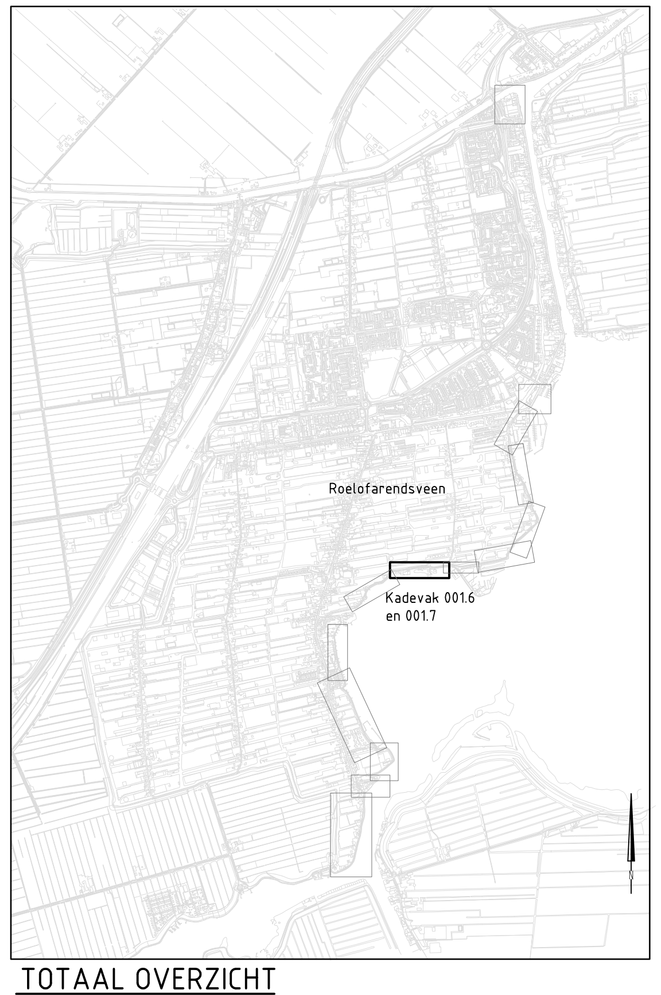

TOTAAL OVERZICHT

Schaal 1:25.000

Maten in meters, tenzij anders vermeld
Diameters in millimeters, tenzij anders vermeld
Hoogtematen in meters t.o.v. N.A.P., tenzij anders vermeld

NR	DATUM	WIJZIGING	GET.

OPDRACHTGEVER: Hoogheemraadschap van Rijnland

TEKENAAR: R. de Bloois
PROJECTLEIDER: B. Stalenberg
GECONTROLEERD
AKKOORD

PROJECTOMSCHRIJVING: Kadeverbetering Veender- en Lijkerpolder
Buiten de bedijking
Roelofarendsveen

DATUM: 30-09-2013
FORMAAT: A1+
SCHAAL: 1:100/500

TEKENINGOMSCHRIJVING: Voorontwerp
Kadevak 001.6 en 001.7

TEKENINGNUMMER: 11180605-108
WIJZ.NR: -

STATUS: Definitief

RIO RPS - Iv-Infra - Oranjewoud