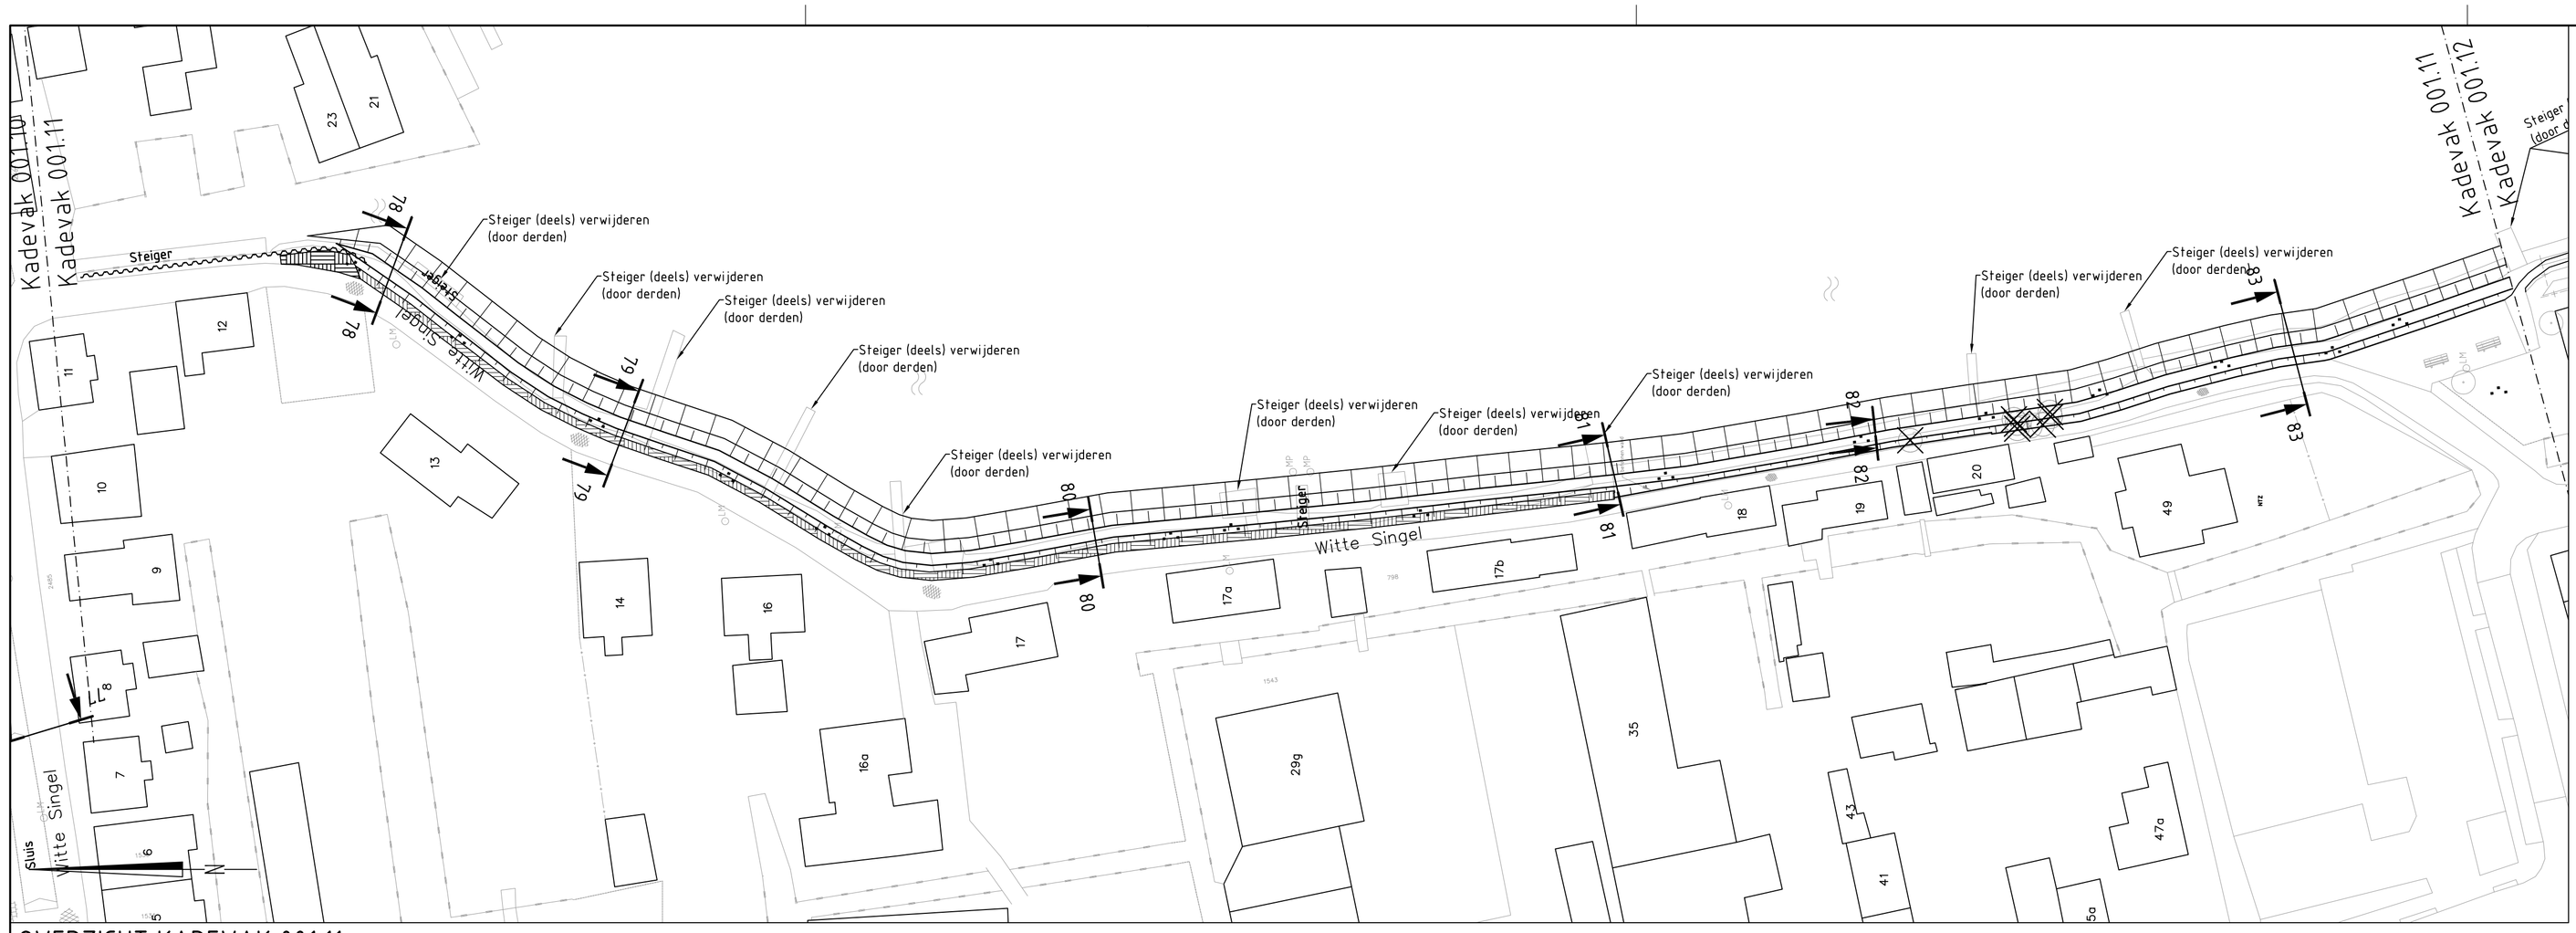

OVERZICHT KADEVAK 001.11

Schaal 1:500

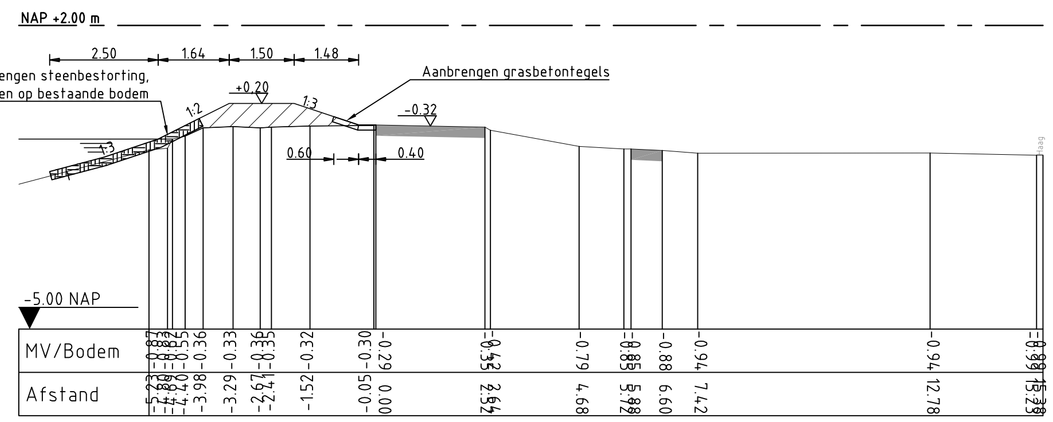

DWARSPROFIEL 78

Schaal 1:100

NAP +2.00 m

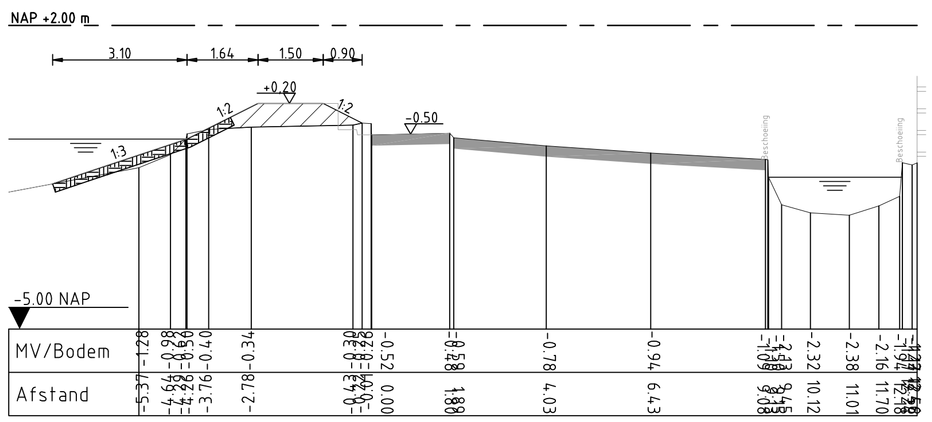

DWARSPROFIEL 81

Schaal 1:100

NAP +2.00 m

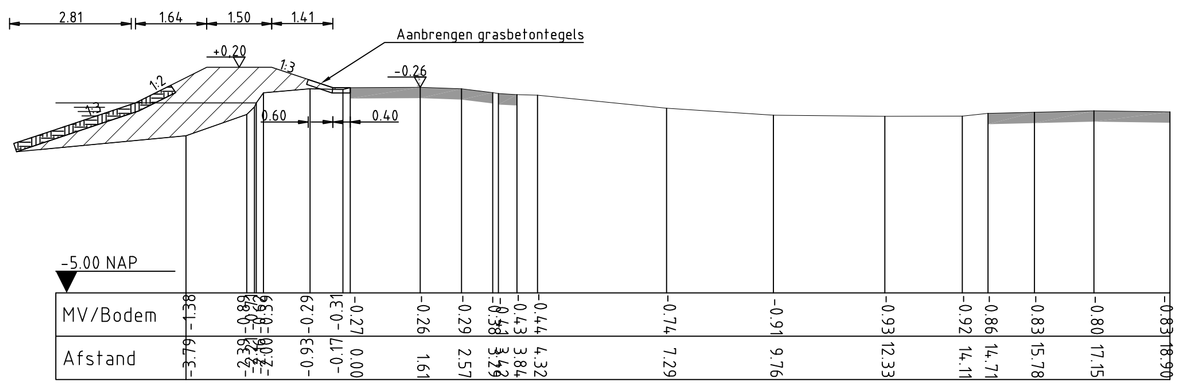

DWARSPROFIEL 79

Schaal 1:100

NAP +2.00 m

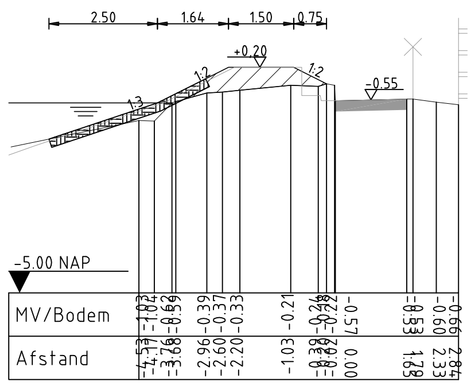

DWARSPROFIEL 82

Schaal 1:100

NAP +2.00 m

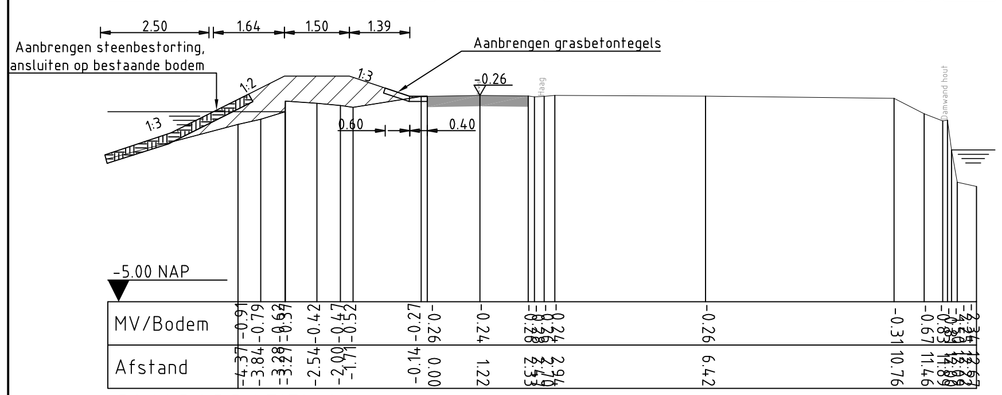

DWARSPROFIEL 80

Schaal 1:100

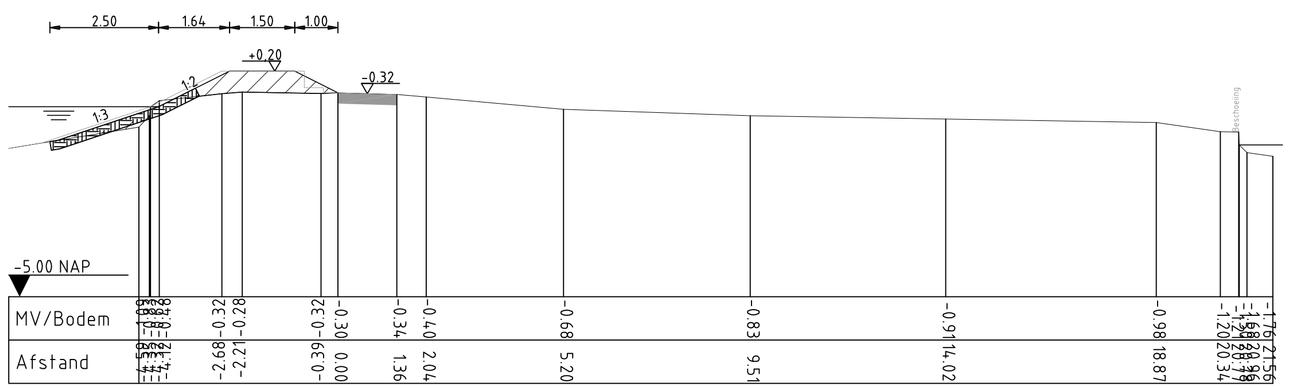

DWARSPROFIEL 83

Schaal 1:100

Legenda

- Bestaande situatie
- Bebouwing
- Boom
- Te verwijderen boom (door derden)
- Waterlijn
- Keerwand
- Aanvullen klei
- Steenbestorting 10-60 KG (2,5 m horizontaal onder water aanbrengen)
- Bestaande verharding

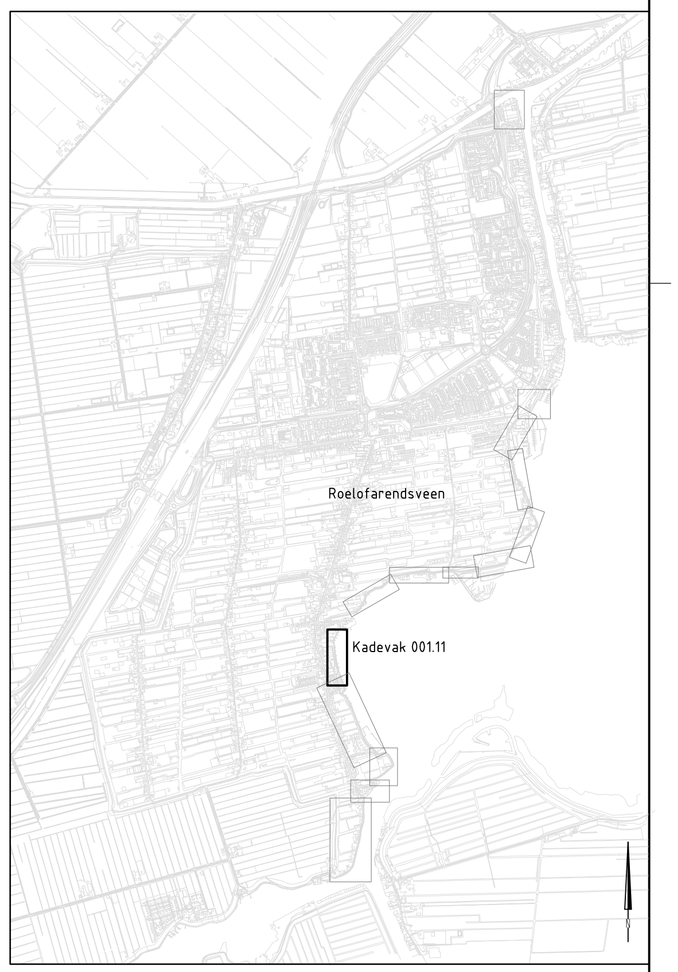

Maten in meters, tenzij anders vermeld
Diameters in millimeters, tenzij anders vermeld
Hoogtematen in meters t.o.v. N.A.P., tenzij anders vermeld

NR	DATUM	WIJZIGING	GET.
A	10-12-2013	Alternatief ontwerp	R. de Bloois

OPDRACHTGEVER

Hoogheemraadschap van Rijnland

PROJECTOMSCHRIJVING

Kadeverbetering Veender- en Lijkerpolder
Buiten de bedijking
Roelofarendsveen

TEKENINGOMSCHRIJVING

Voorontwerp
Kadevak 001.11

STATUS

Definitief

TEKENAAR: R. de Bloois
PROJECTLEIDER: B. Stalenberg
GECONTROLEERD
AKKOORD
DATUM: 30-09-2013
FORMAAT: A1
SCHAAL: 1:100/500
TEKENINGNUMMER: 11180605-110
WIJZ.NR: A

RIO RPS - Iv-Infra - Oranjewoud