




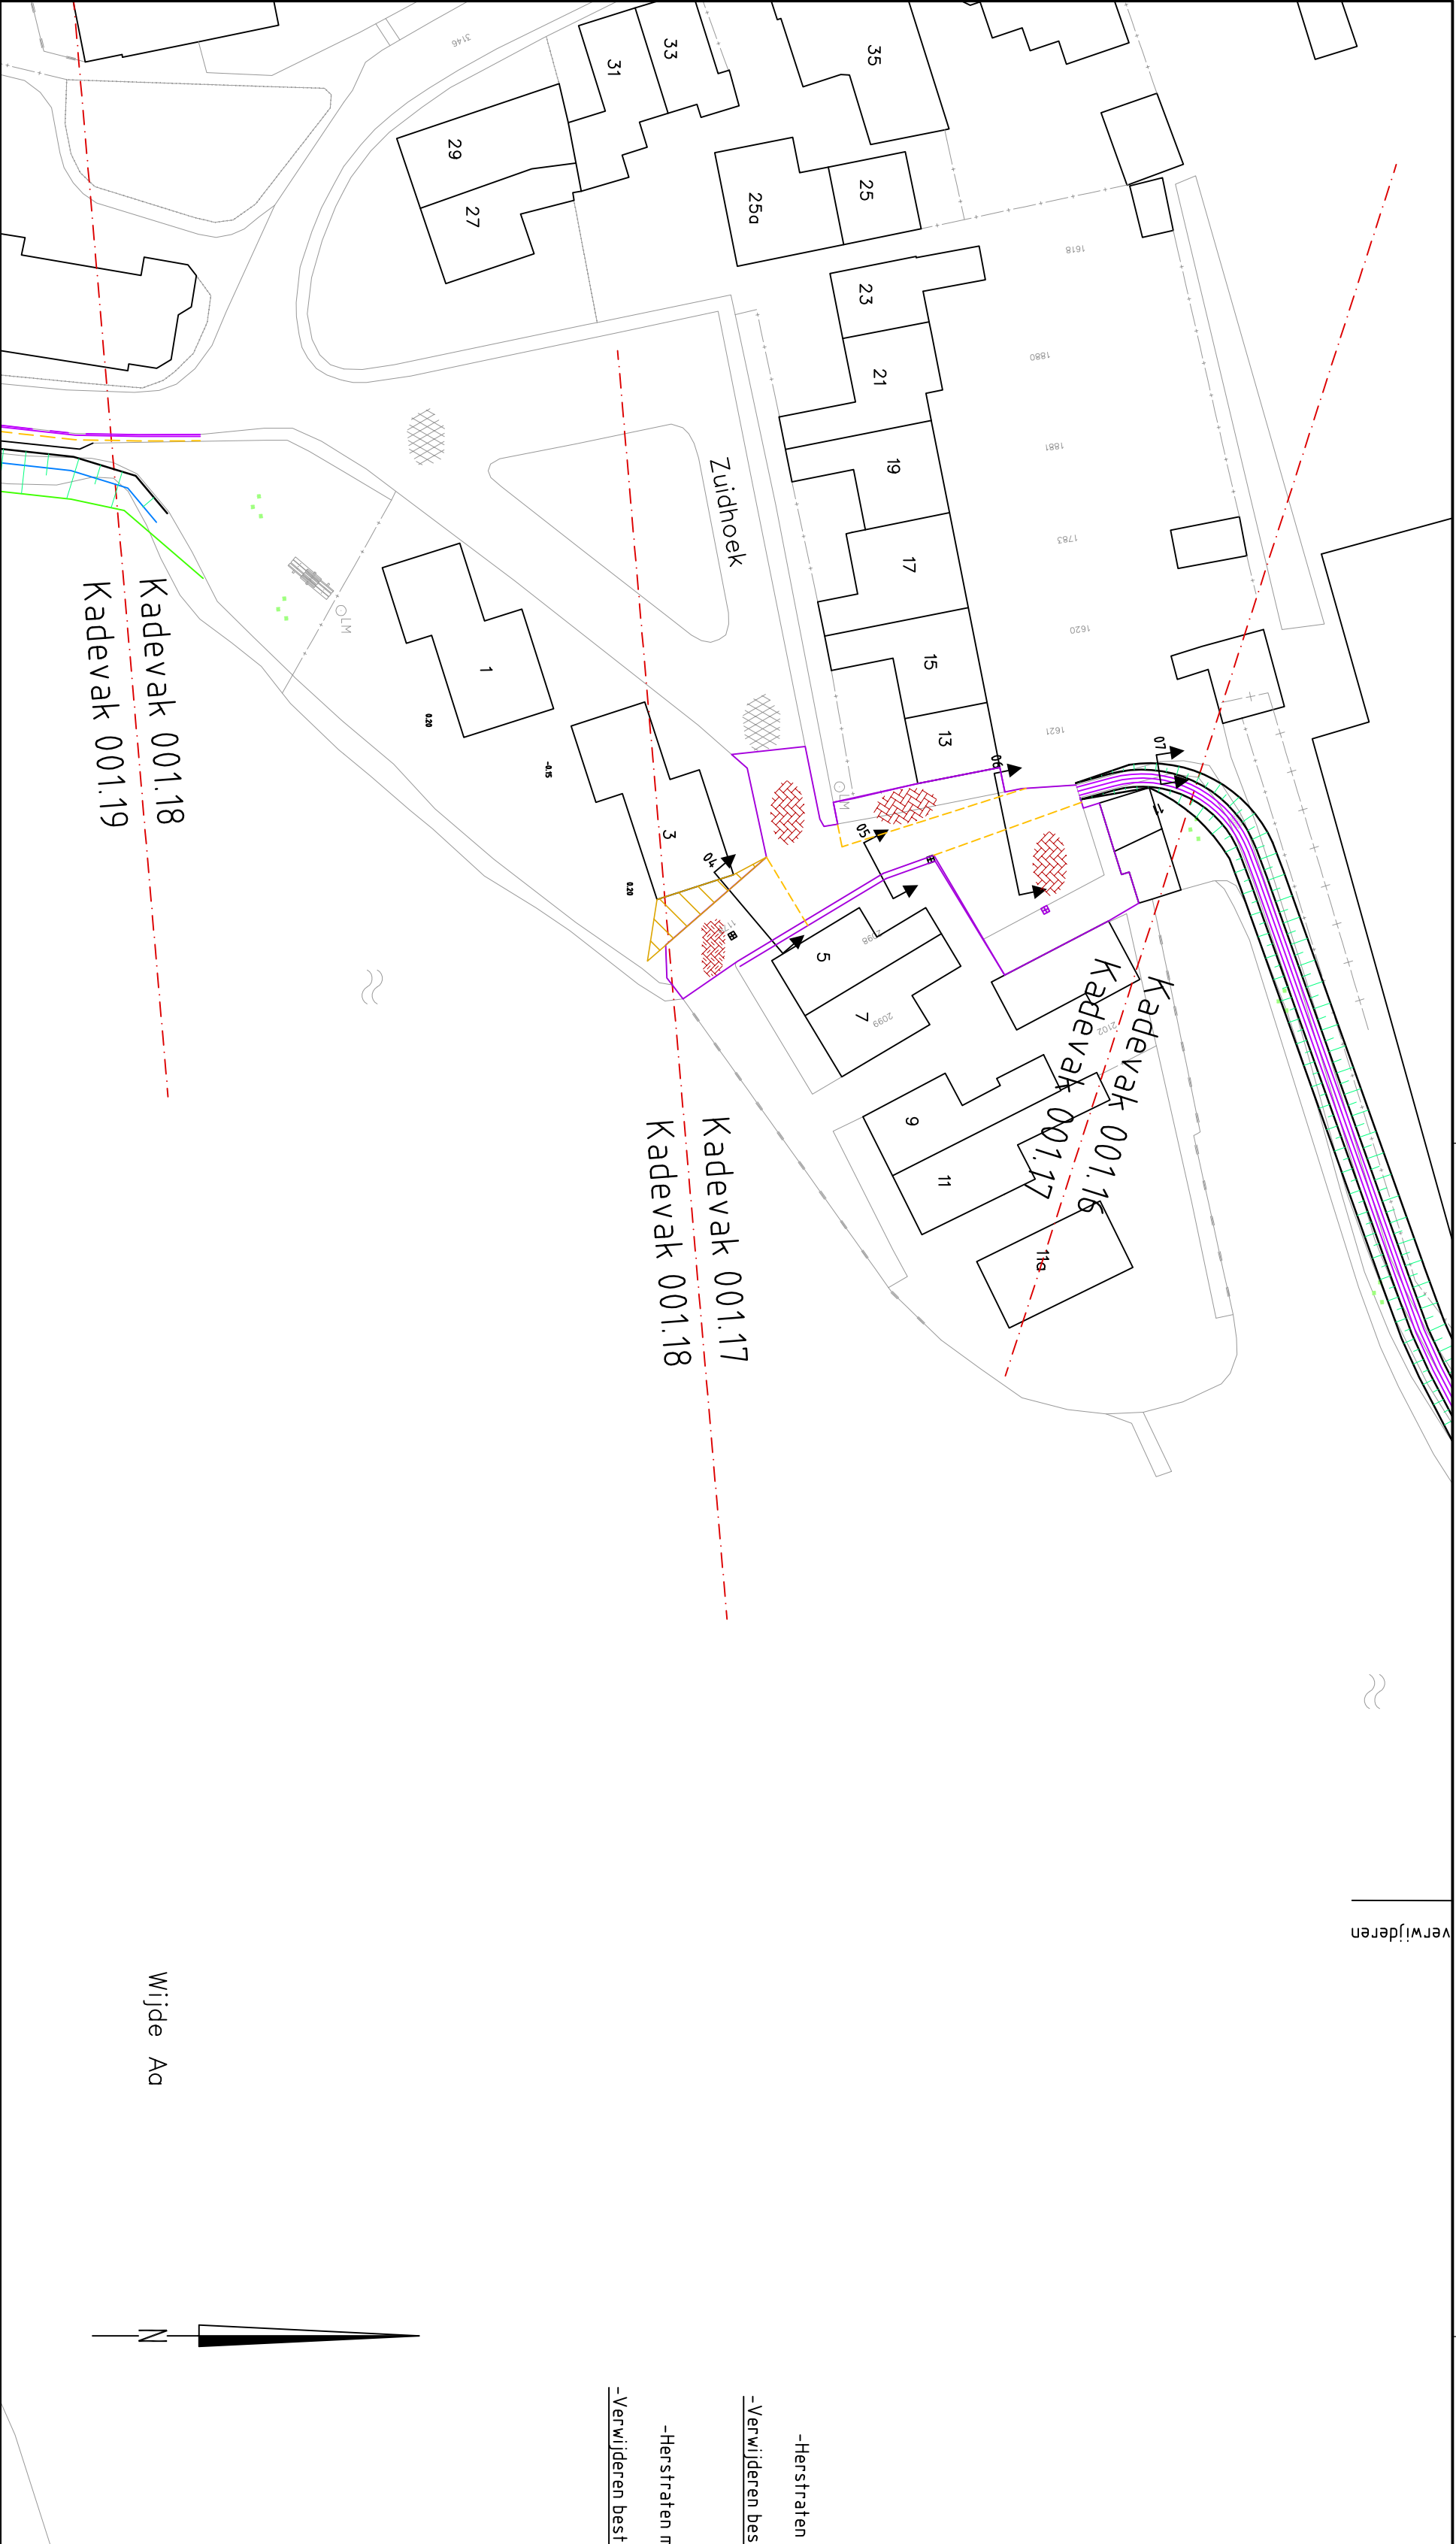


OVERZICHT KADEVAK 001.17 en 001.18
Schaal 1:500

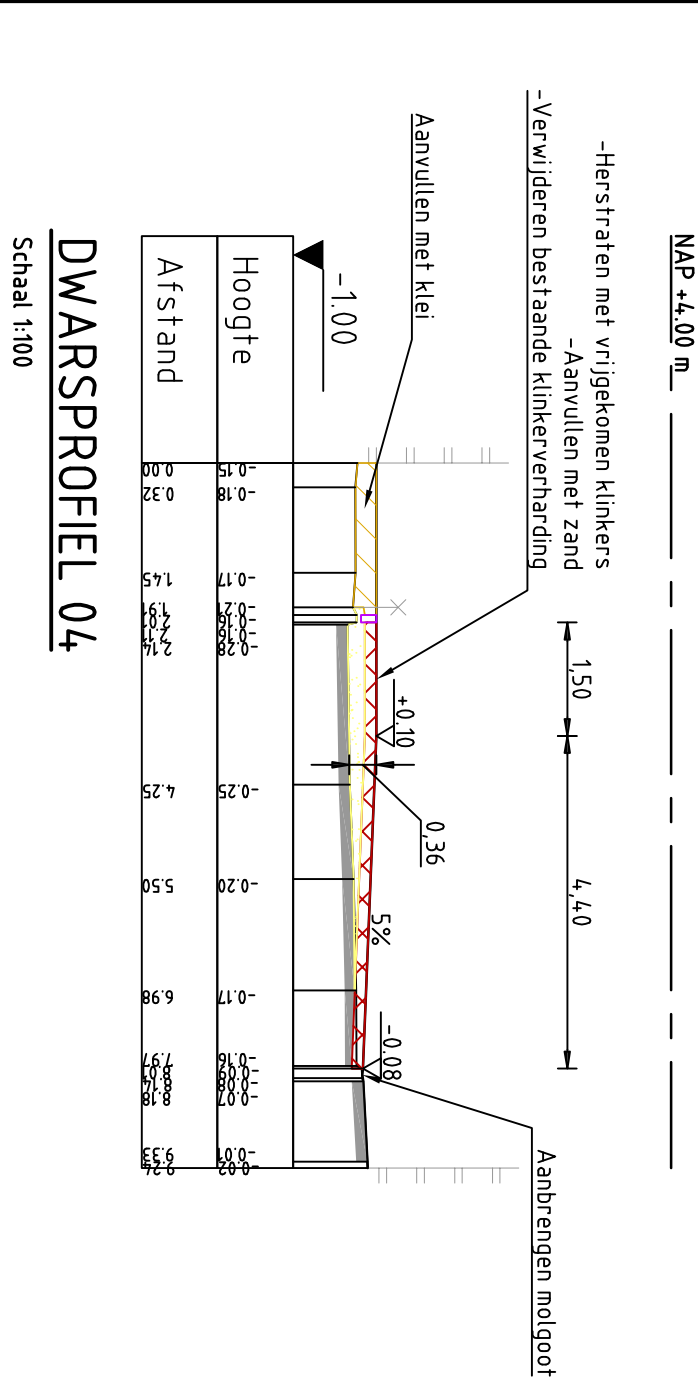


MAP +4.00 m

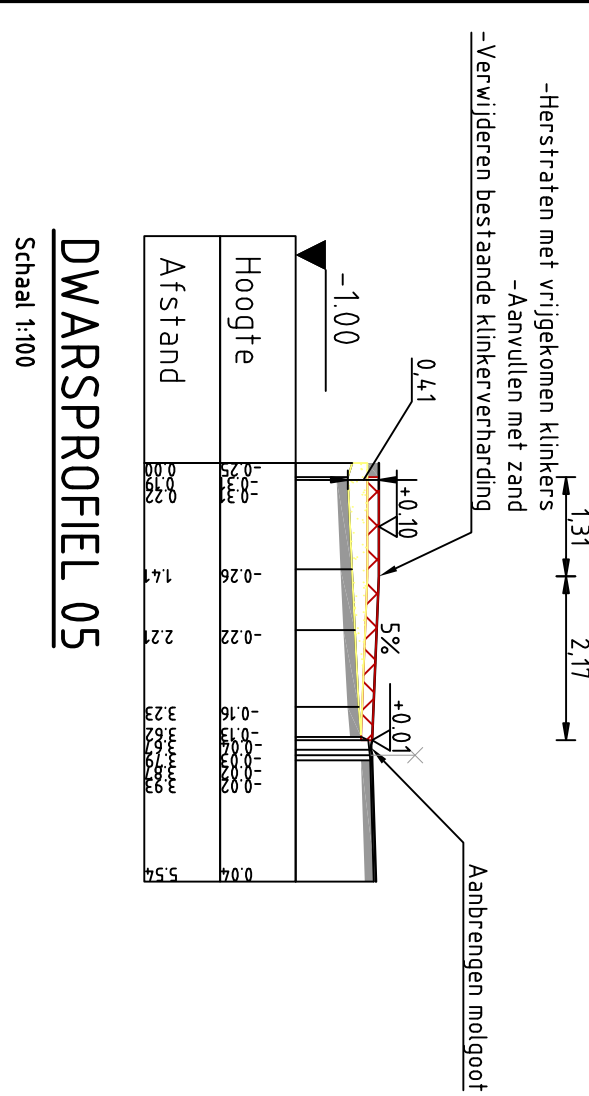

DWARSPROFIEL 05
Schaal 1:100

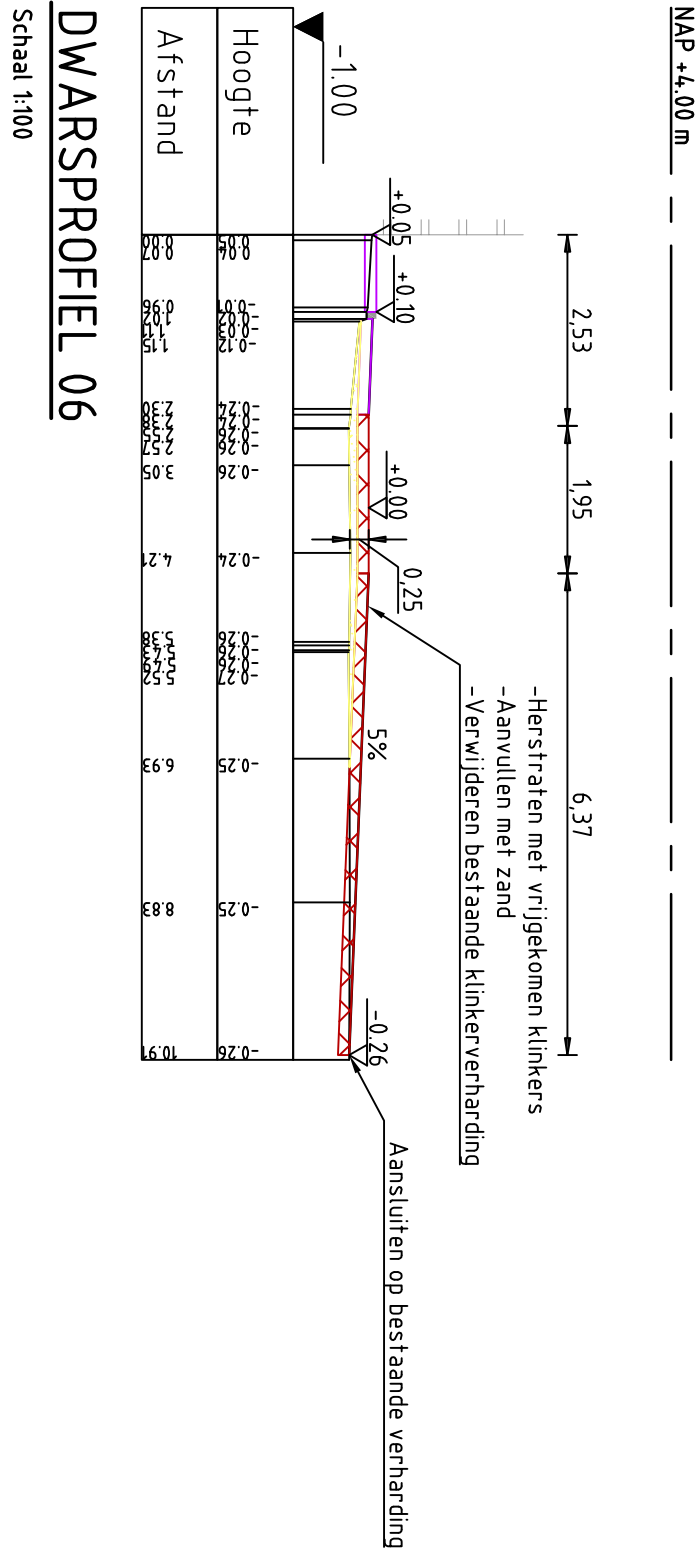


DWARSPROFIEL 06
Schaal 1:100

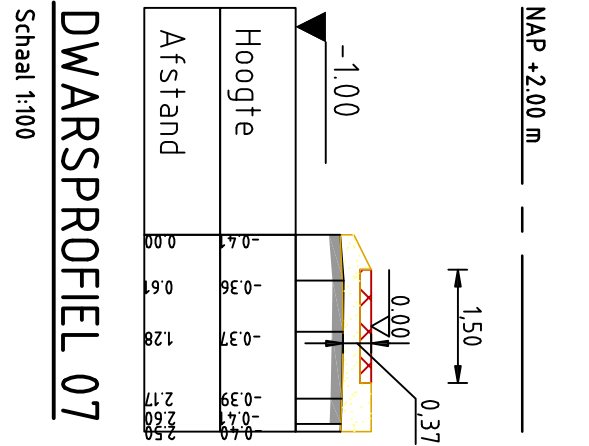

DWARSPROFIEL 07
Schaal 1:100

- Legenda**
- Bestaande situatie
 - Beplanting
 - Bouw
 - Waterlijn
 - Aanbrengen klinker
 - Elementenverharding (profiel)
 - Bestaande verharding
 - Materiaalscheiding
 - Aanbrengen nieuwe elementenverharding
 - Aanbrengen bestaande elementenverharding (bovenaanzicht)

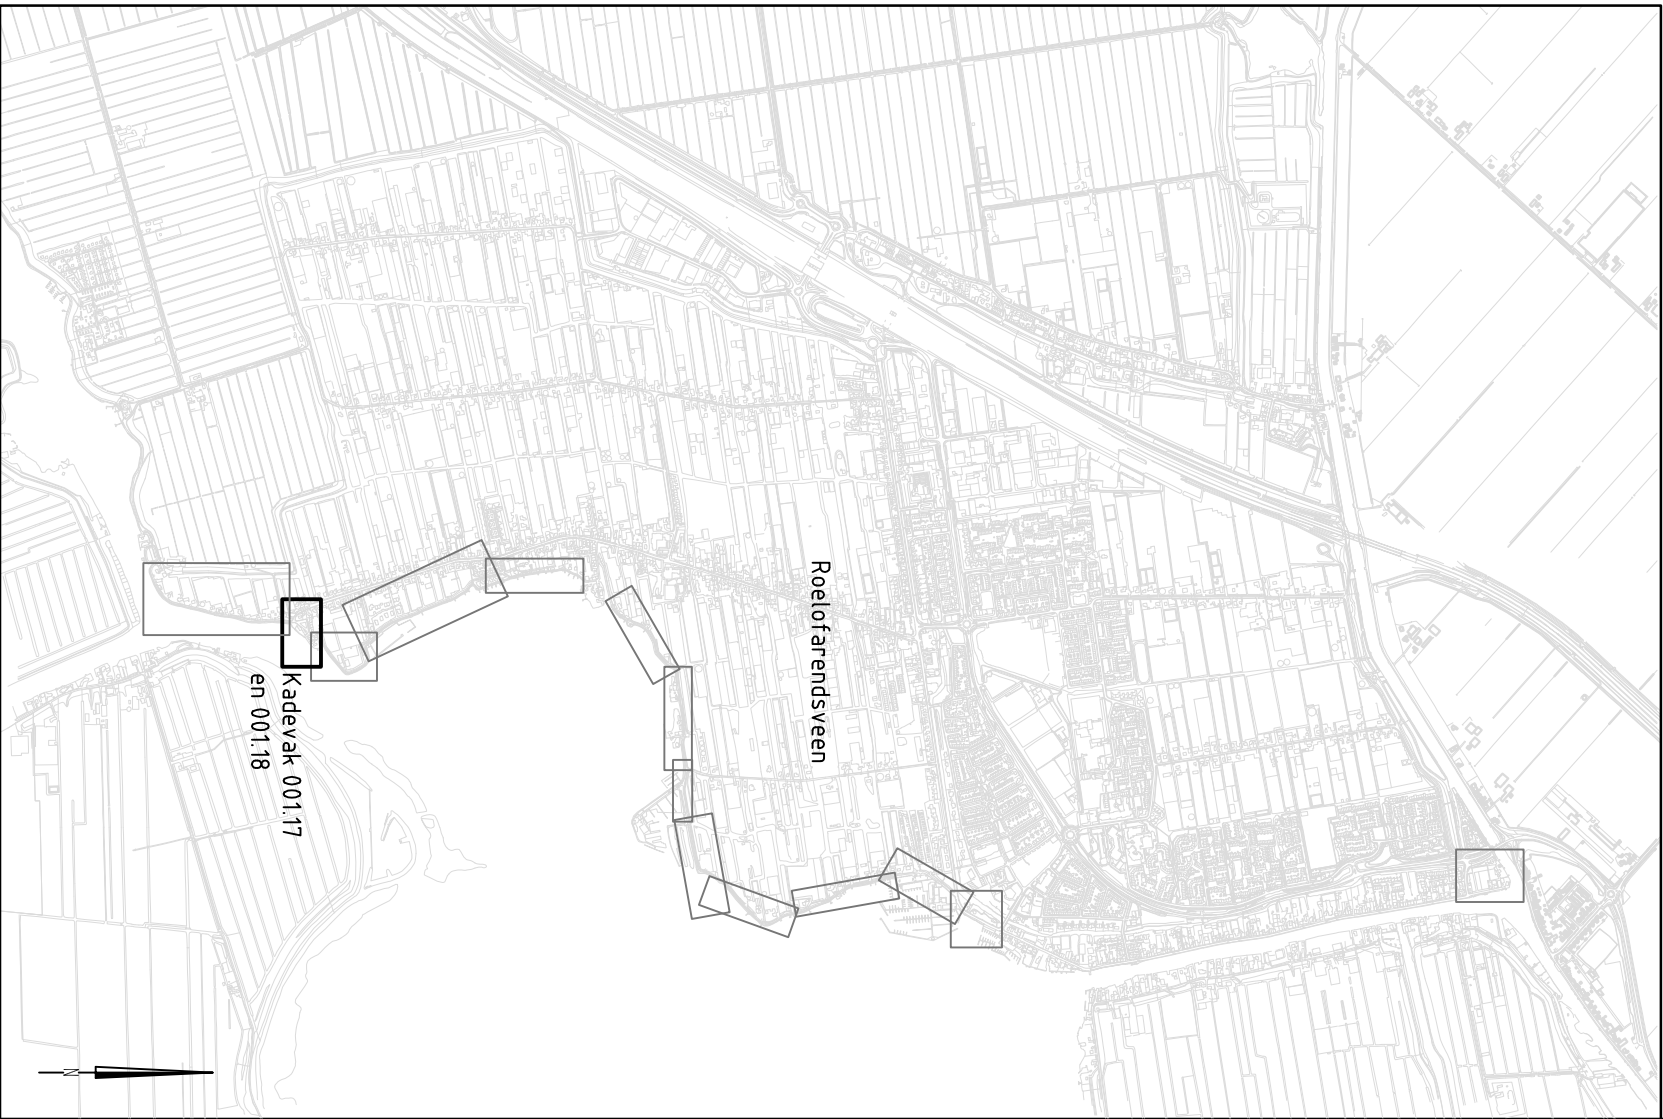

TOTAL OVERZICHT
Schaal 1:25,000

Meten in meters, tenzij anders vermeld	
Diameters in millimeters, tenzij anders vermeld	
Hoogtematen in meters to.v. N.A.P., tenzij anders vermeld	
NR.	DATUM
WISZING	
GET.	



HOOFDVERANTWOORDELIJKE
R. de Bloois
B. Stalenberg
GECONTROLEERD
AKKOORD

PROJECTOFSCHRIJVING
Kadeverharding Veender- en Lijkerpolder
Buiten de beëindiging
Reidarendsveen

TEKENINGEN
DATUM
30-09-2013
FORAAT
A1
SCHAL
1:100/500
TEKENINGNUMMER
11180605-113
WISZING

VOORONTWERP
Kadevak 001.17 en 001.18

STATUS
Definitief



RPS - Iv-Infra - Opleiding