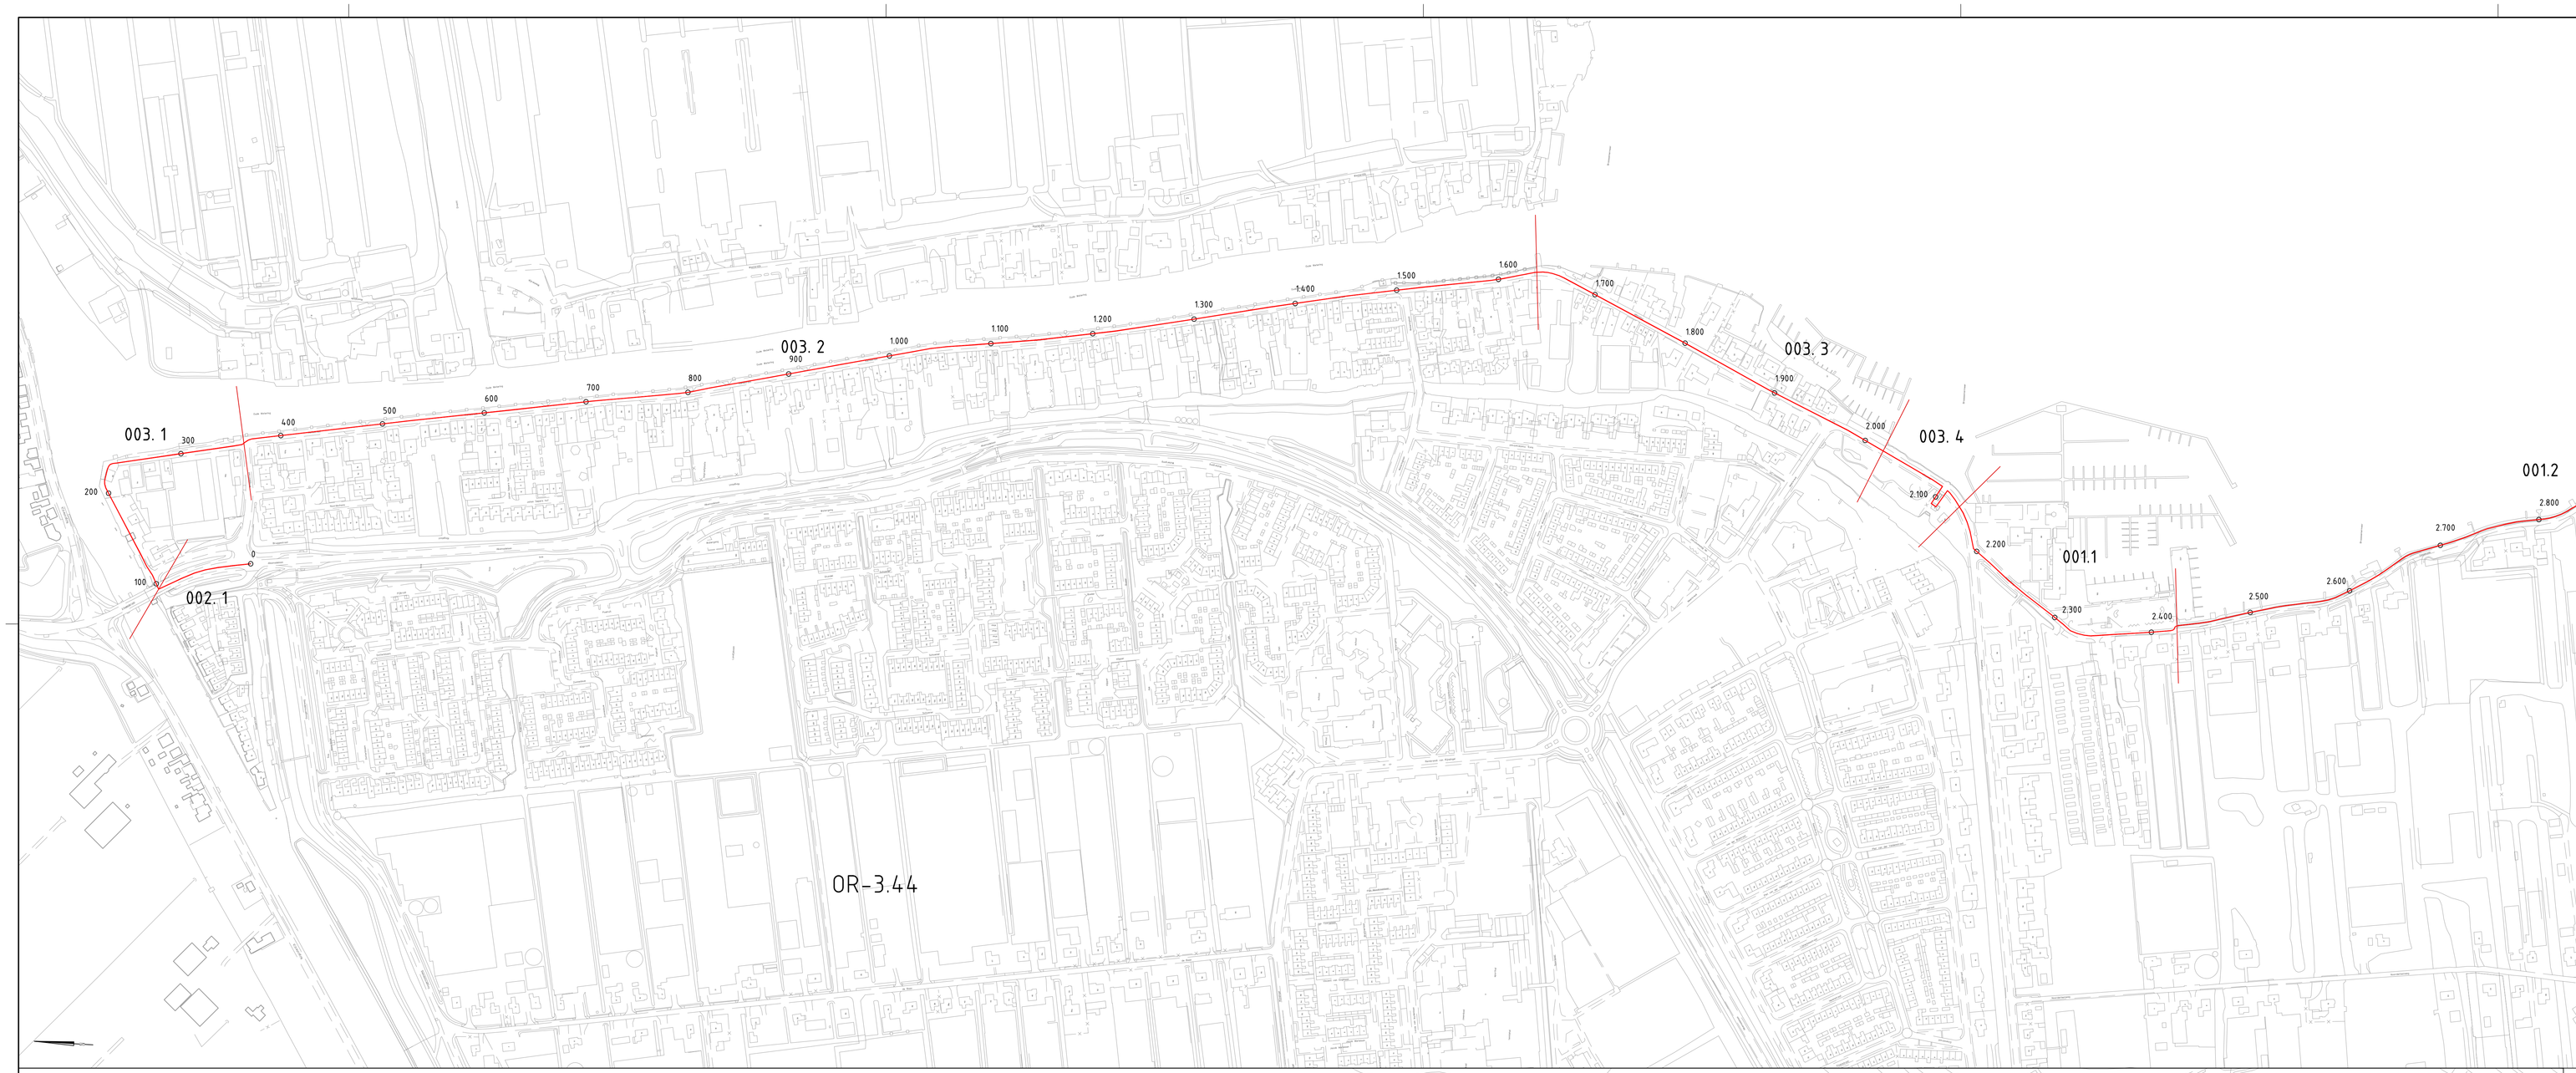

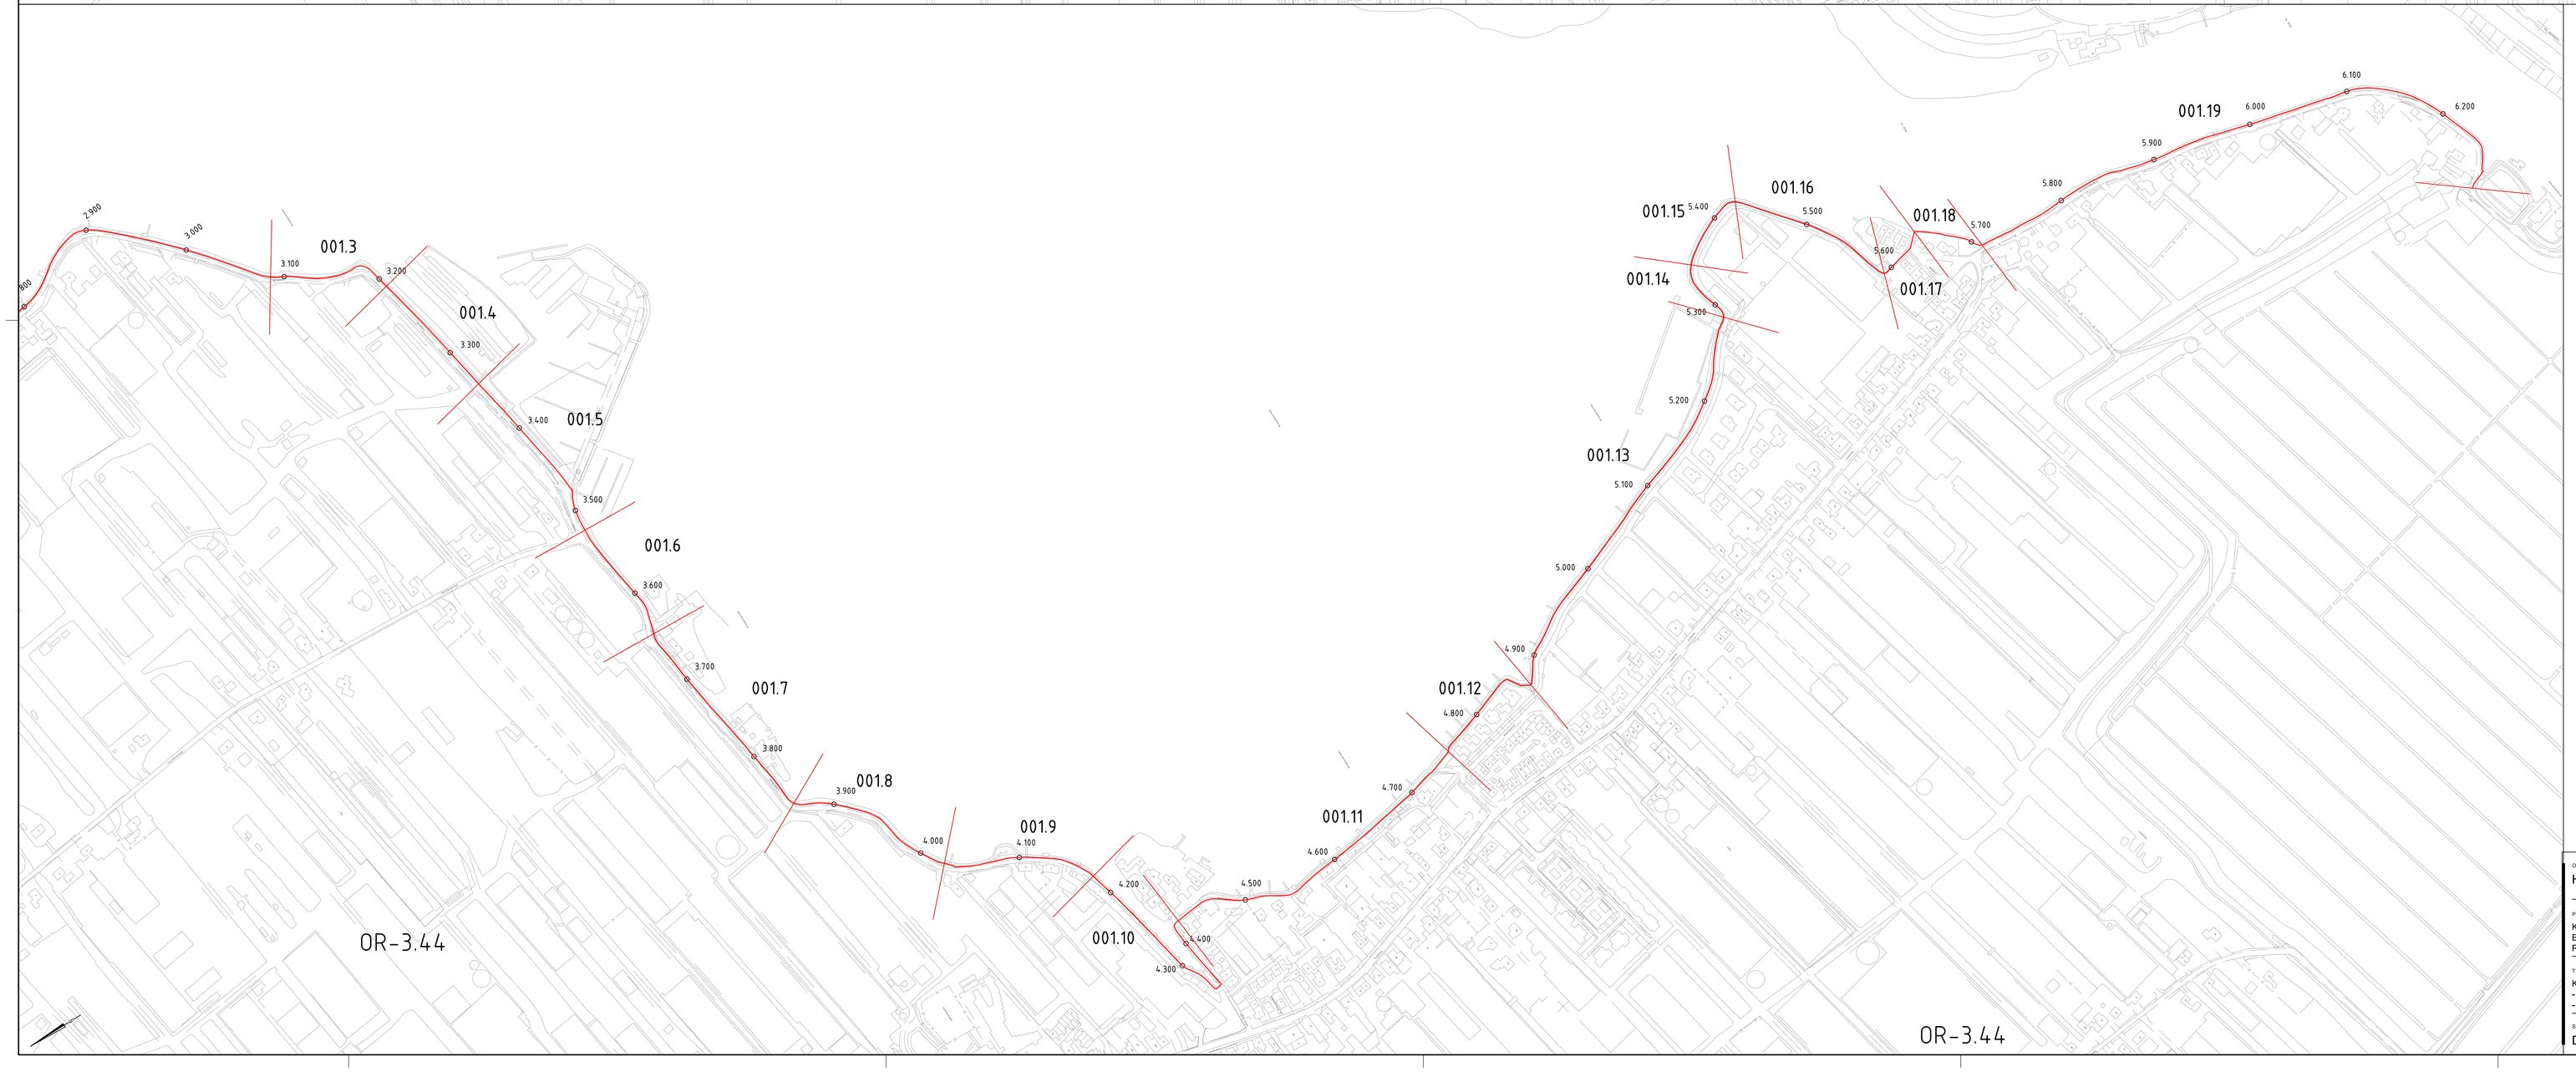

NR	DATUM	WIJZIGING	GET.
-	-	-	-

OPDRACHTGEVER
Hoogheemraadschap van Rijnland

PROJECTOMSCHRIJVING
Kadeverbetering Veender- en Lijkerpolder
Buiten de bedijking
Roelofarendsveen

TEKENINGOMSCHRIJVING
Kadevakindeling
-
-

STATUS
Definitief

TEKENAAR: R. de Bloois
PROJECTLEIDER: J.J. Wattel
GECONTROLEERD:
AKKOORD:
DATUM: 18-04-2011
FORMAAT: A0
SCHAAL: 1:2500
TEKENINGNUMMER: 10180407-052
WIJZ.NR: -

RIO
RPS-BCC - Iv-Infra - Oranjewoud