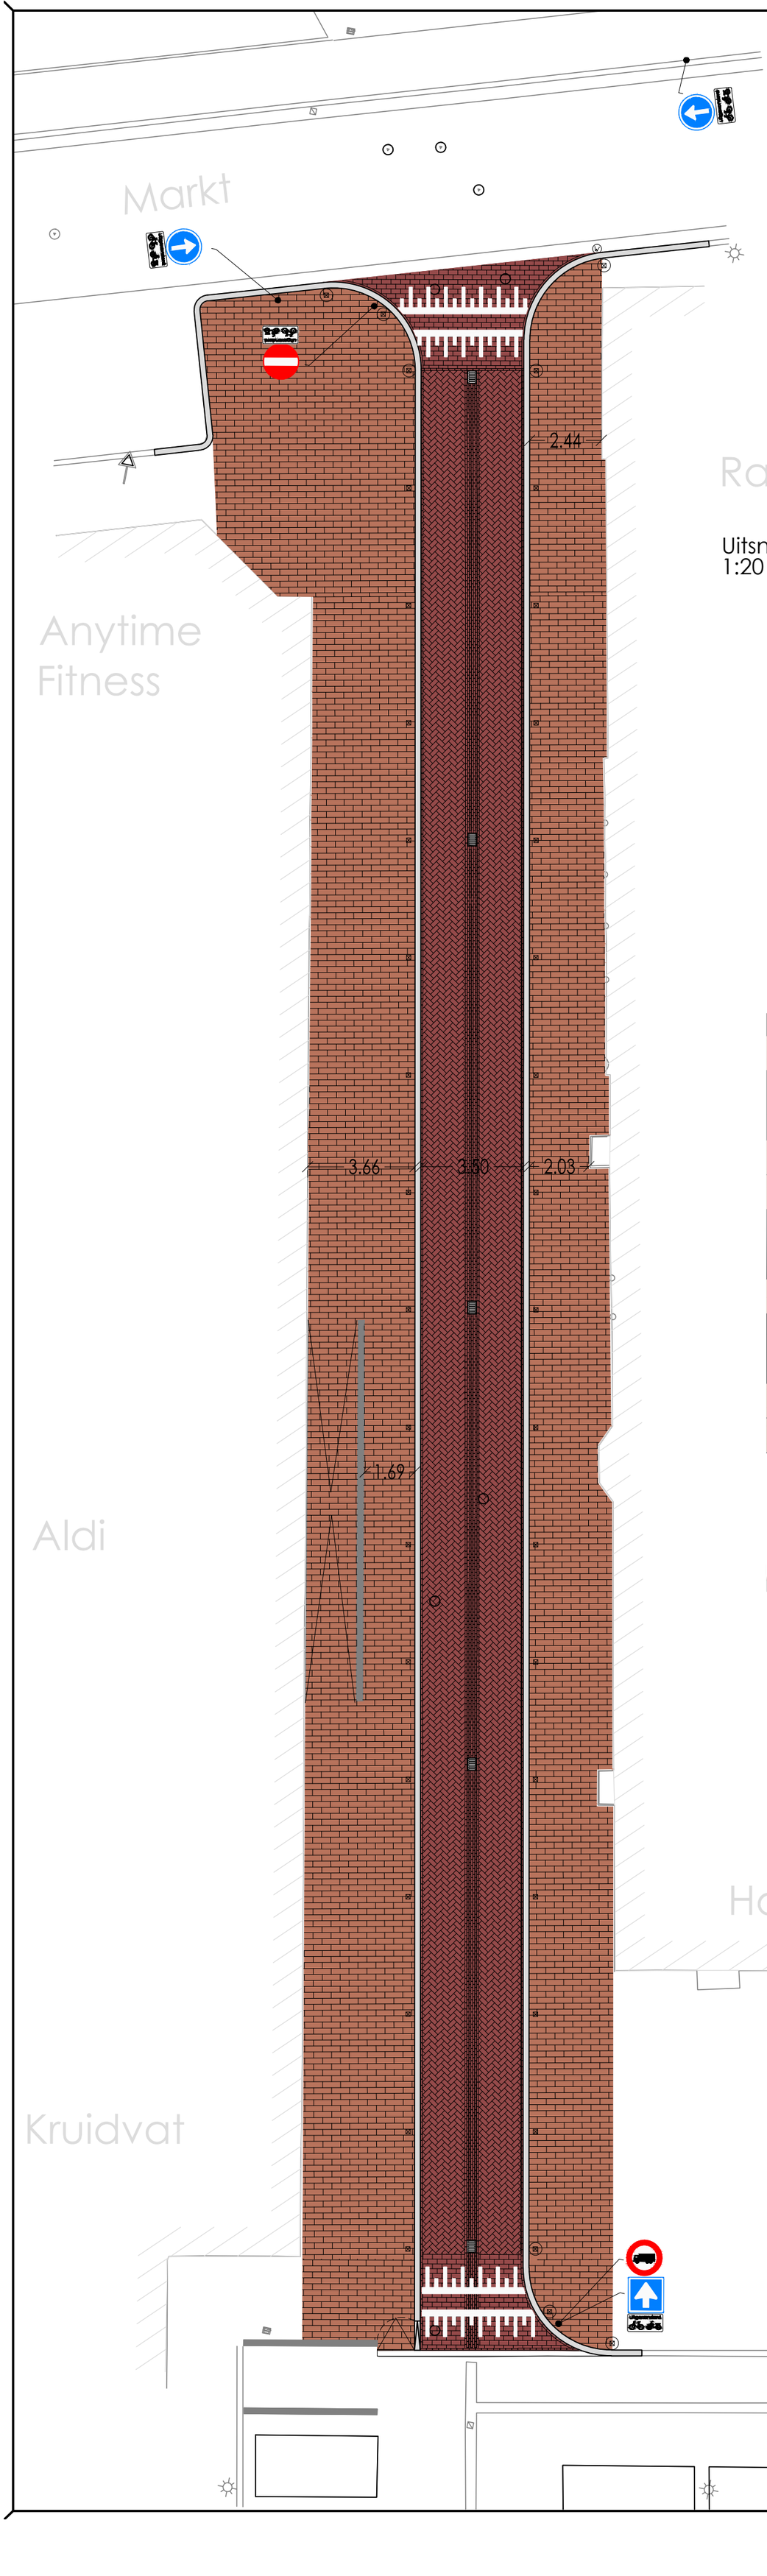

- SeptimA Sepia W.F. kort halfsteens verband
- DecimA grafiet D.F. keperverband
- Bestaand muurtje
- Molgoot 7 strek DecimA grafiet D.F.
- Straatkolk 300x450mm
- Trottoirband 50/200x200mm
- Inspectieput
- Afzetpaaltje h.o.h. 4.0m Velopa type :Mark
- Afzetpaaltje uitneembaar Velopa Type :Mark
- Bebouwing

Uitsnede 1
1:20

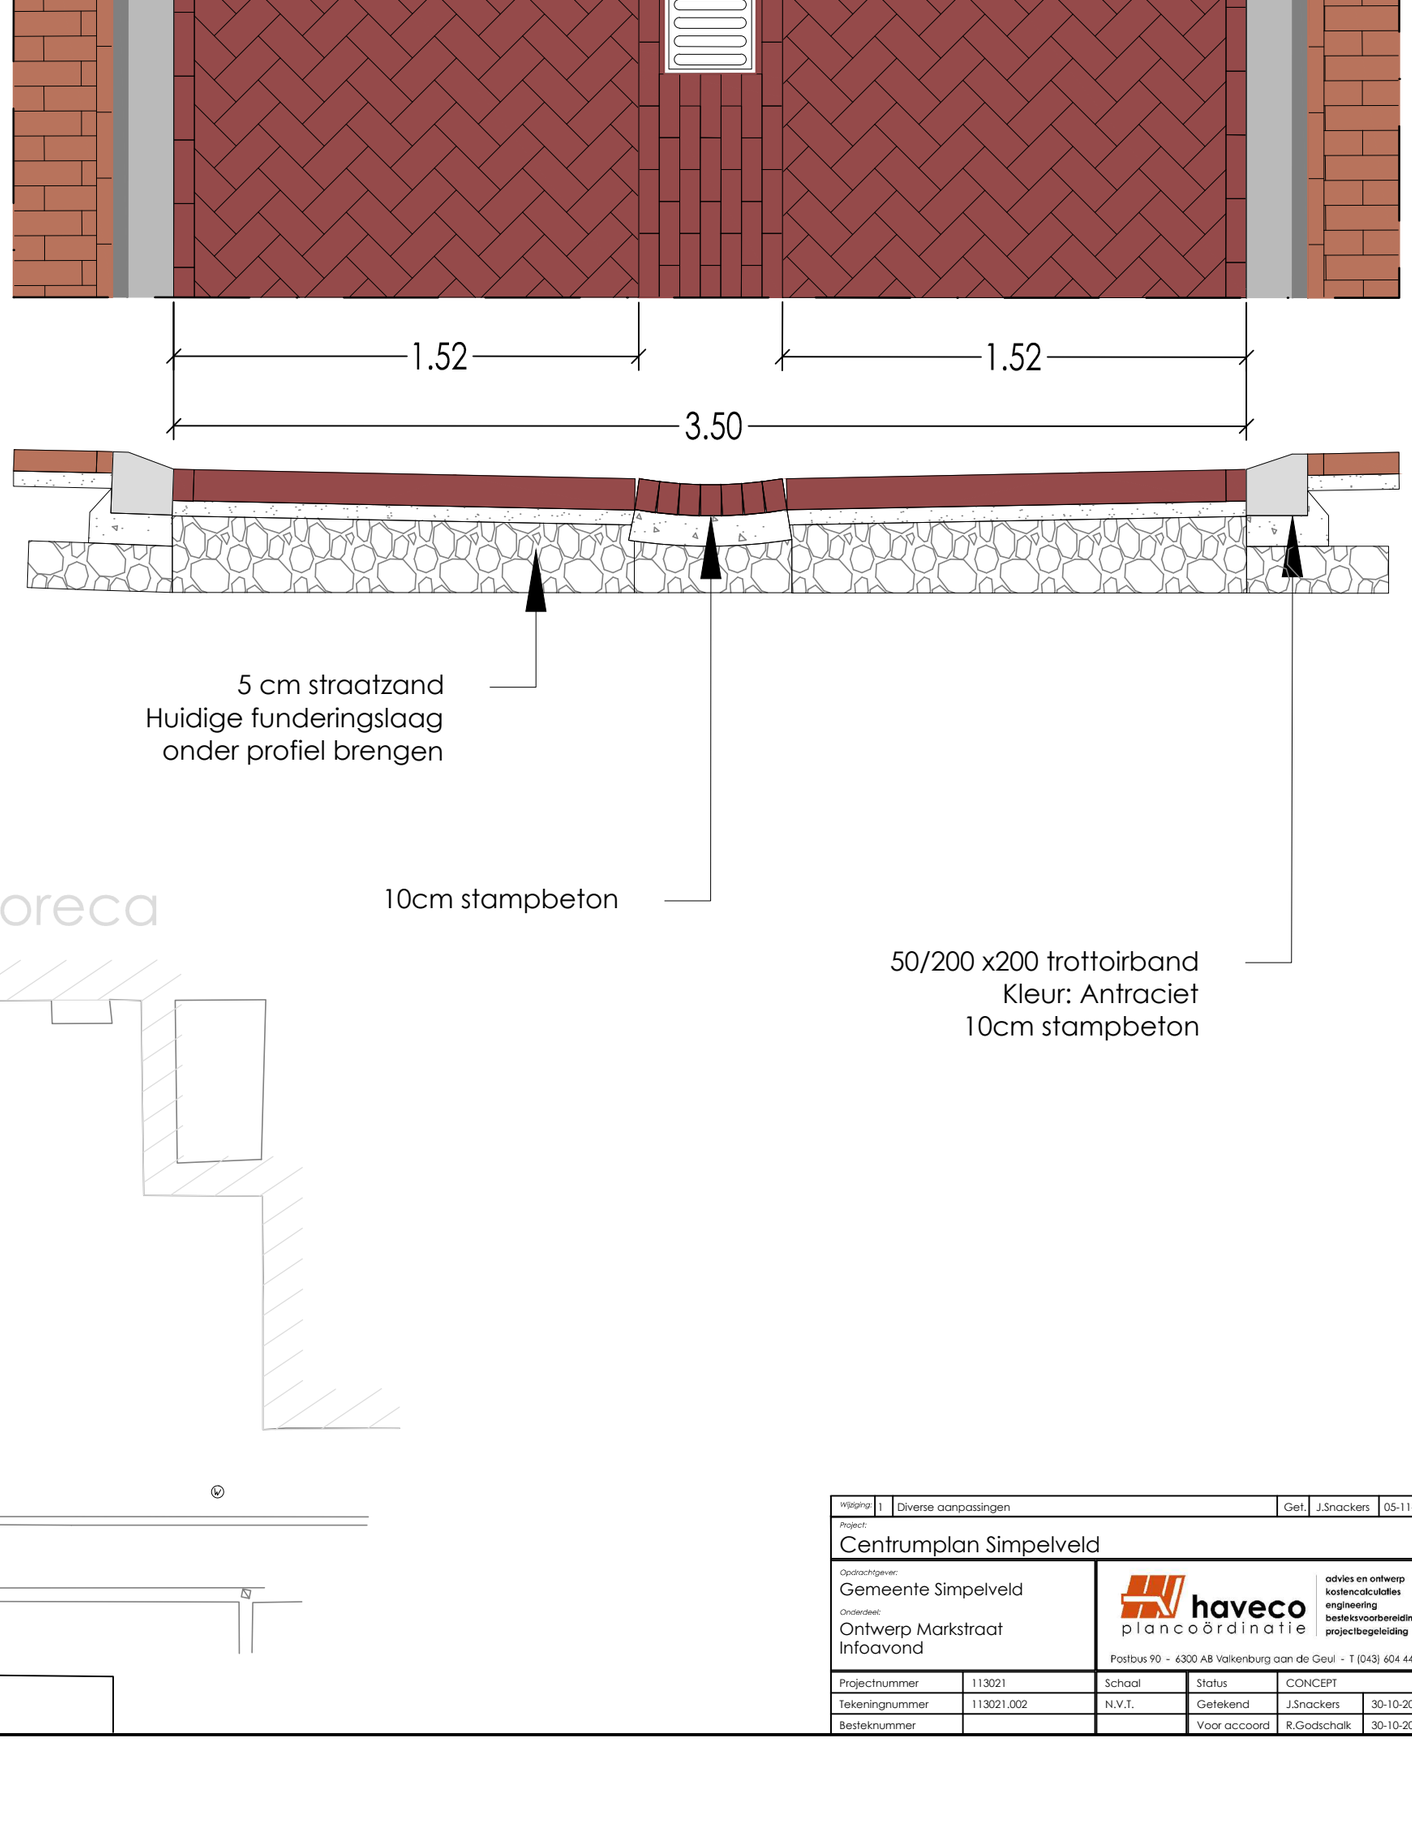

Wijziging:	1	Diverse aanpassingen	Get.	J.Snackers	05-11-2013

Project:
Centrumplan Simpelveld

Opdrachtgever:
Gemeente Simpelveld

Onderdeel:
Ontwerp Markstraat
Infoavond

haveco plancoördinatie
advies en ontwerp
kostencalculaties
engineering
besteksvoorbereiding
projectbegeleiding

Postbus 90 - 6300 AB Valkenburg aan de Geul - T (043) 604 44 34

Projectnummer	113021	Schaal	Status	CONCEPT	
Tekeningnummer	113021.002	N.V.T.	Getekend	J.Snackers	30-10-2013
Besteknummer			Voor accoord	R.Godschalk	30-10-2013