




LANGSPROFIEL (SCHAAL 1:100)

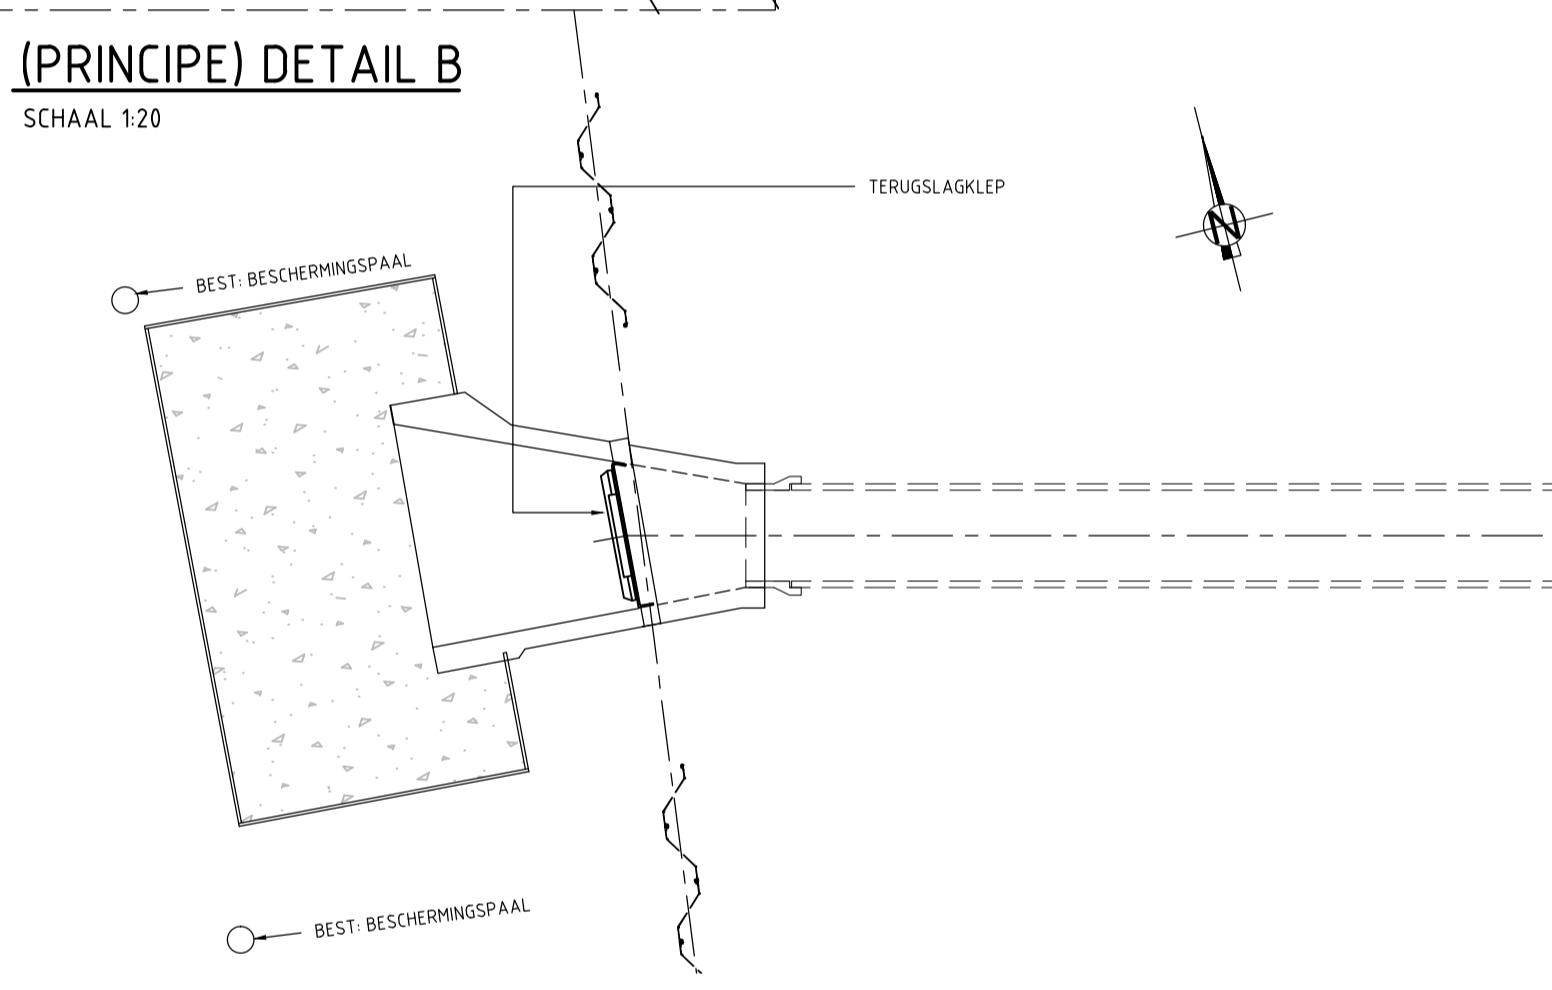


BOVENAANZICHT LEIDINGTRACE (SCHAAL 1:100)

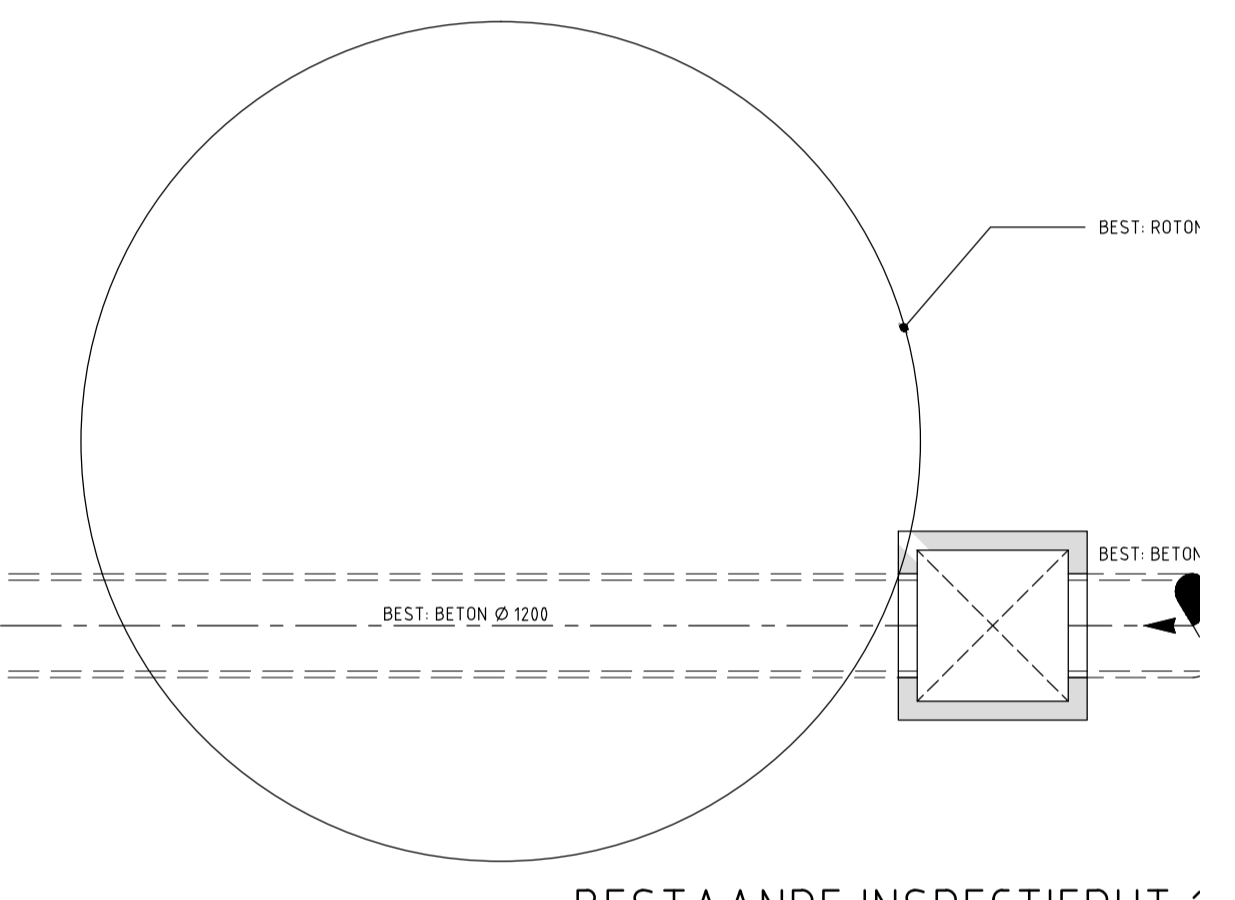

BOVENAANZICHT INSPECTIEPUT (SCHAAL 1:100)

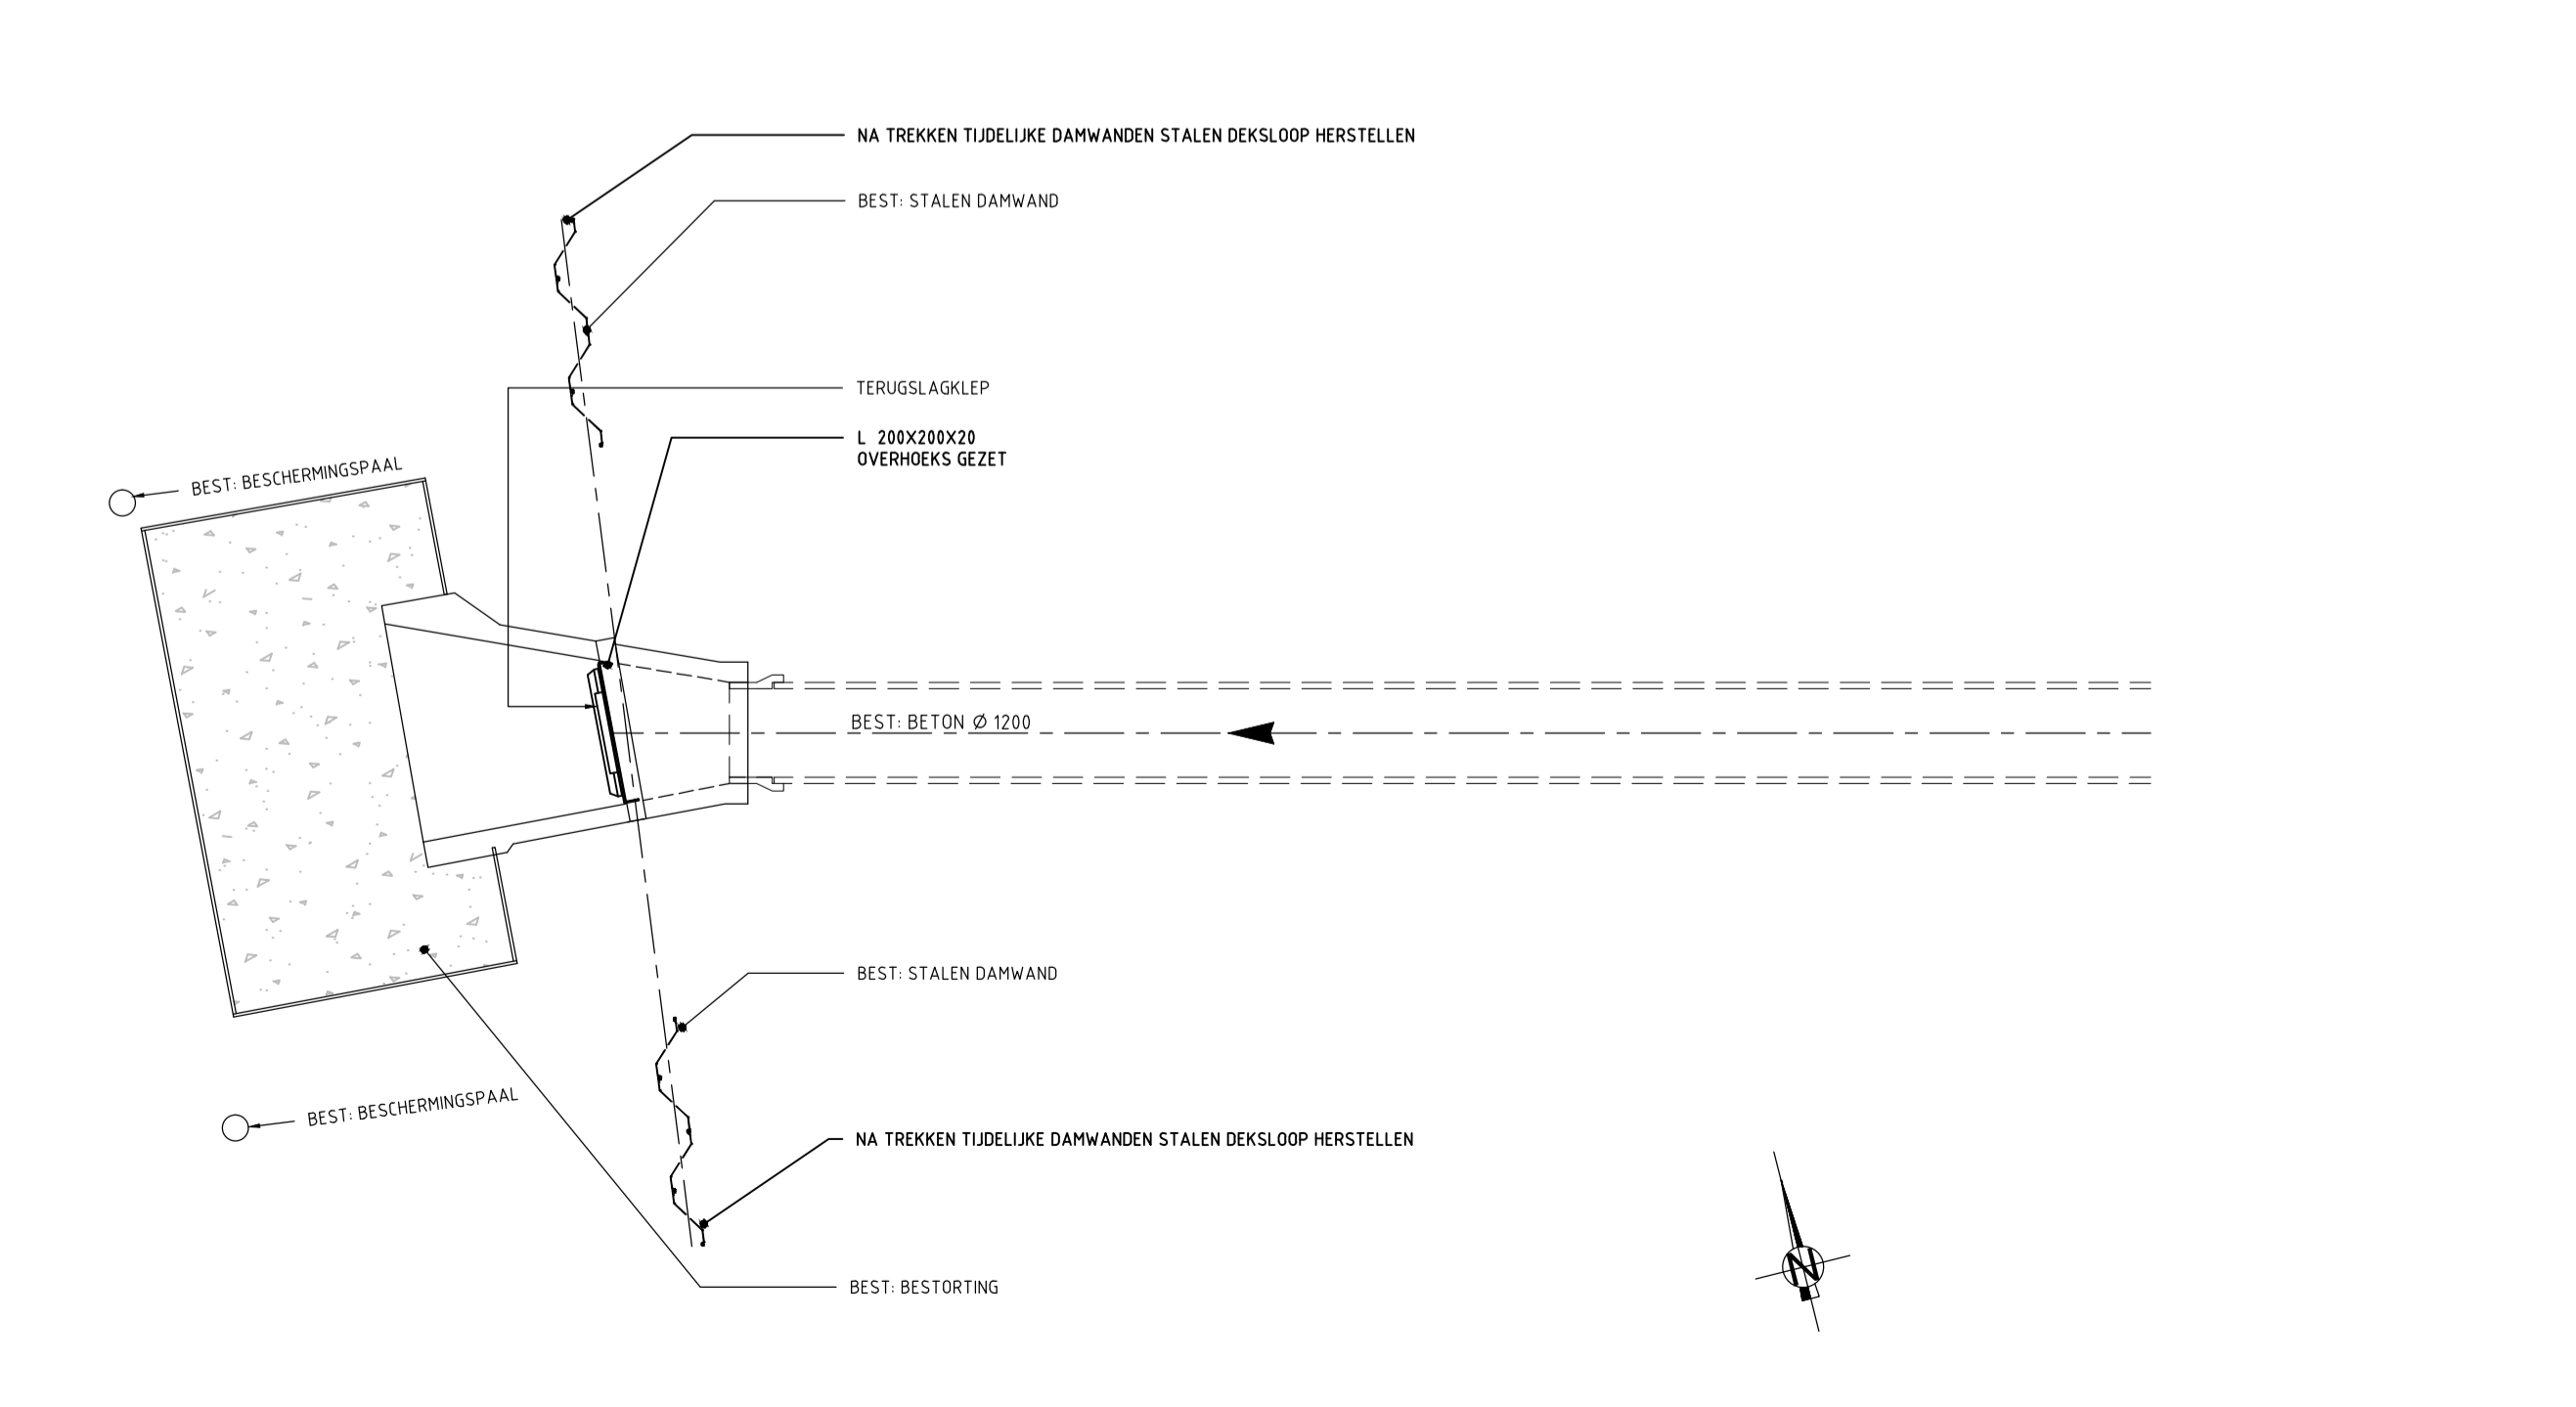

BOVENAANZICHT UITSTROOMCONSTRUCTIE (SCHAAL 1:100)

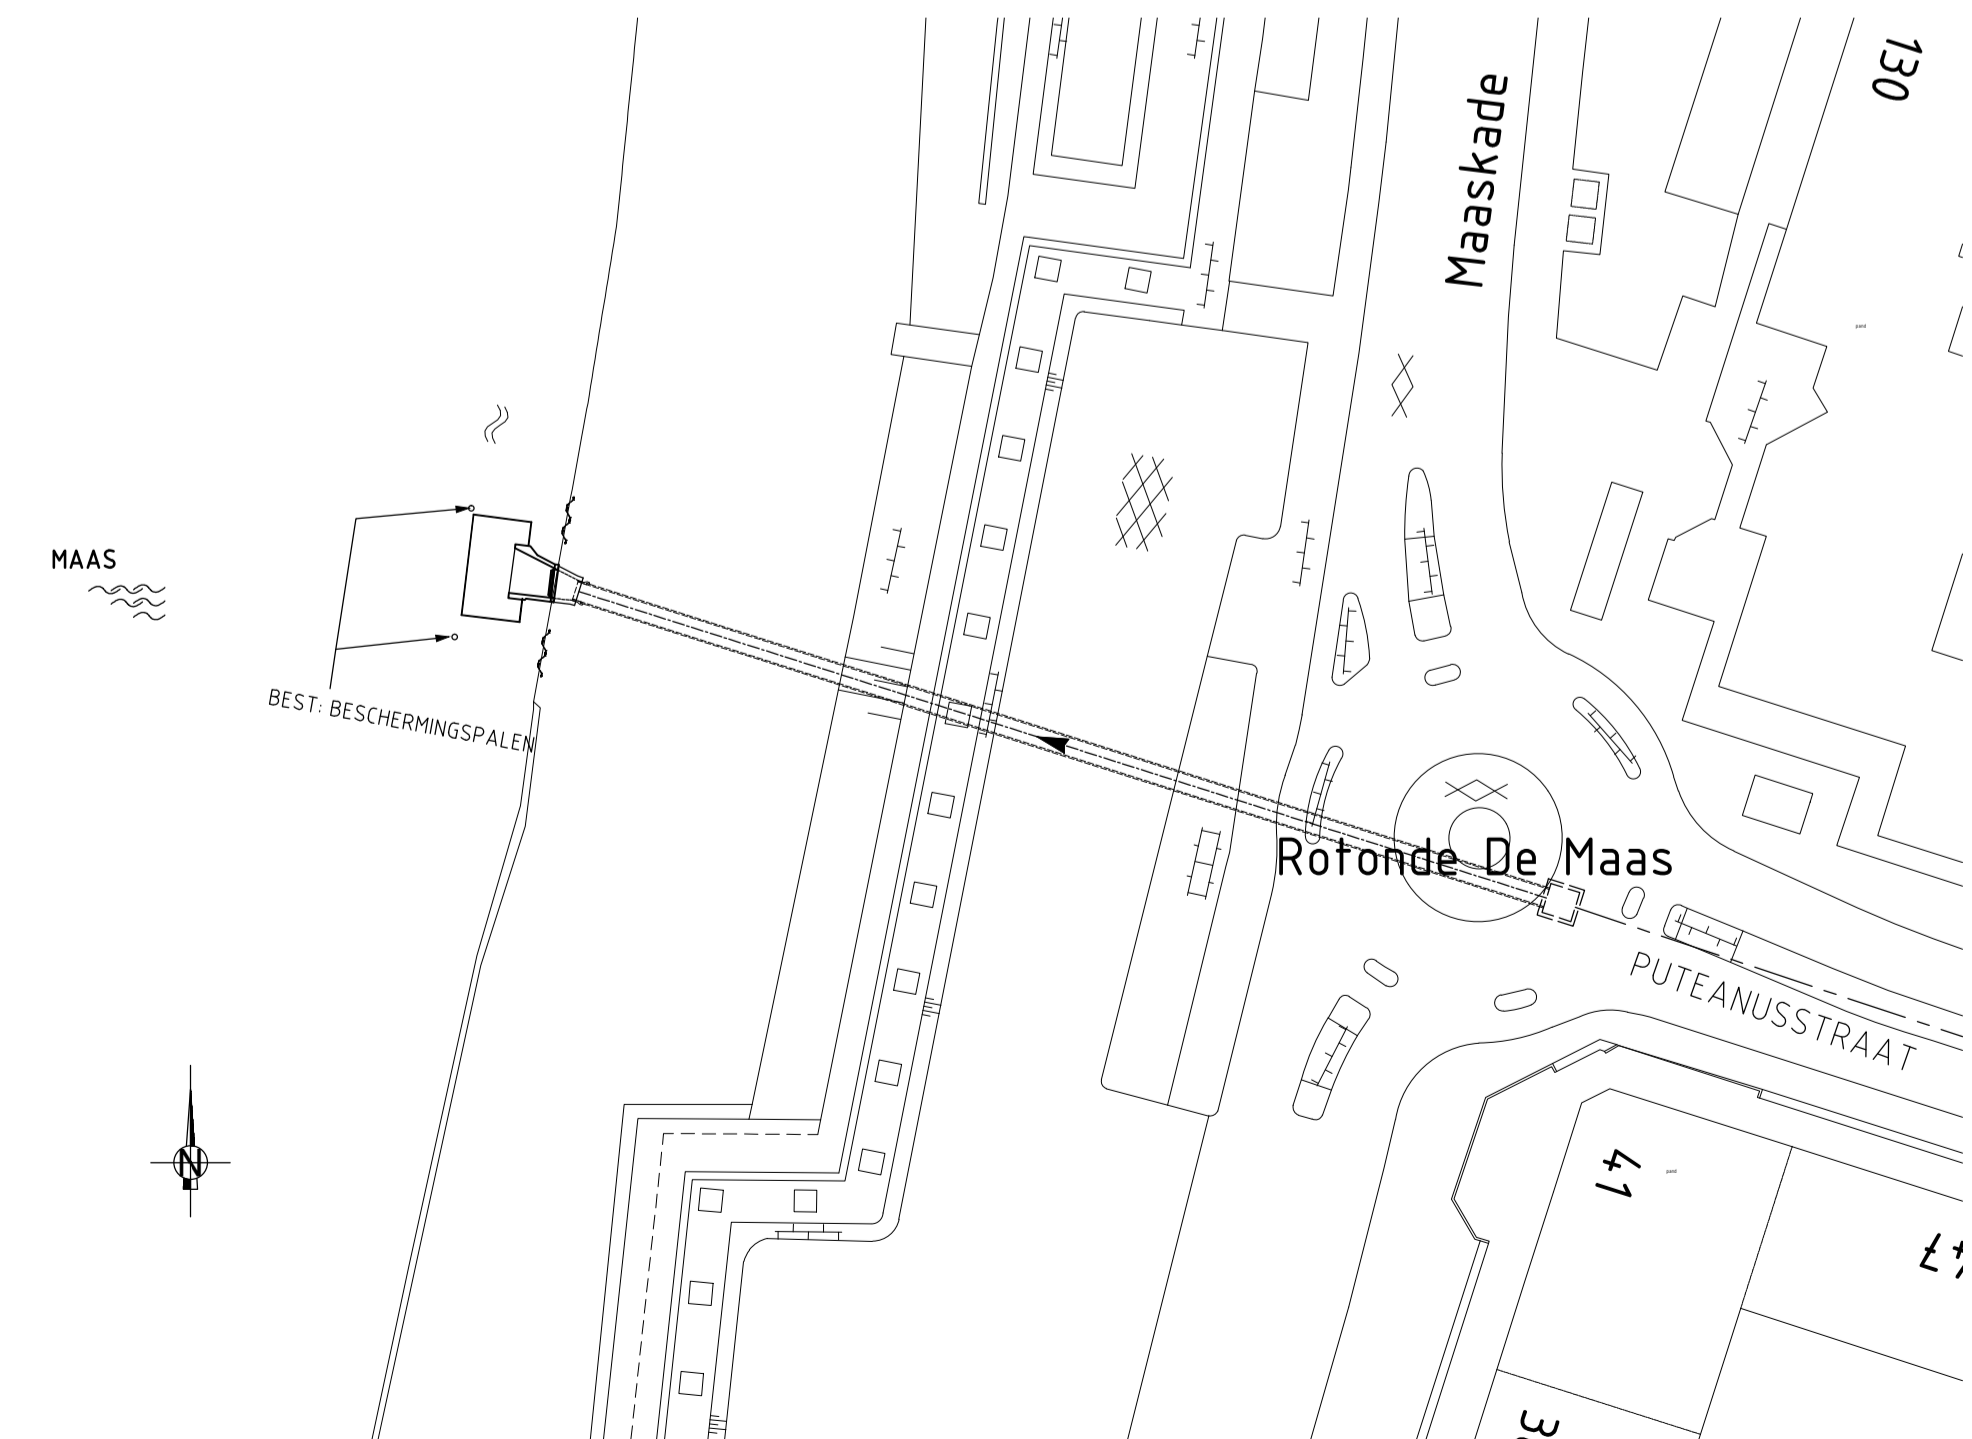

SITUATIE (SCHAAL 1:500)

- BOUWKUNDIG:**
- RENVOL:** BESTAAND
 - BETONCONSTRUCTIE EV. RECENT GESTORTE BETON
 - RENVOL:** NIEUW
 - VULBETON / AAN TE STORTEN BETON
- ALGEMEEN:**
- maten in MM.
 - hoogtematen in M. tov. NAP.
 - maatvoering in bestaande situatie ter plaatse controleren.

		Postbus 133 7400 AC Deventer Telefoon (0570) 69 99 11 www.tauw.nl	
Opdrachtgever Waterschap Peel en Maasvallei			
Project Restpunten 6,7 en 8 RVG-kaden			
Onderdeel Restpunt 7 - Uitmonding Rijnbeek Situatie Nieuw			
Datum Getek. Gec.	04-04-14 AJS TFE	Schaal	1 : 100
Projectnummer 1218209	Tekeningnummer 171	Status DEFINITIEF	Formaat A1
Wijz.	Aard der wijziging	Datum	Get. Gec.
A			
B			
C			
D			