


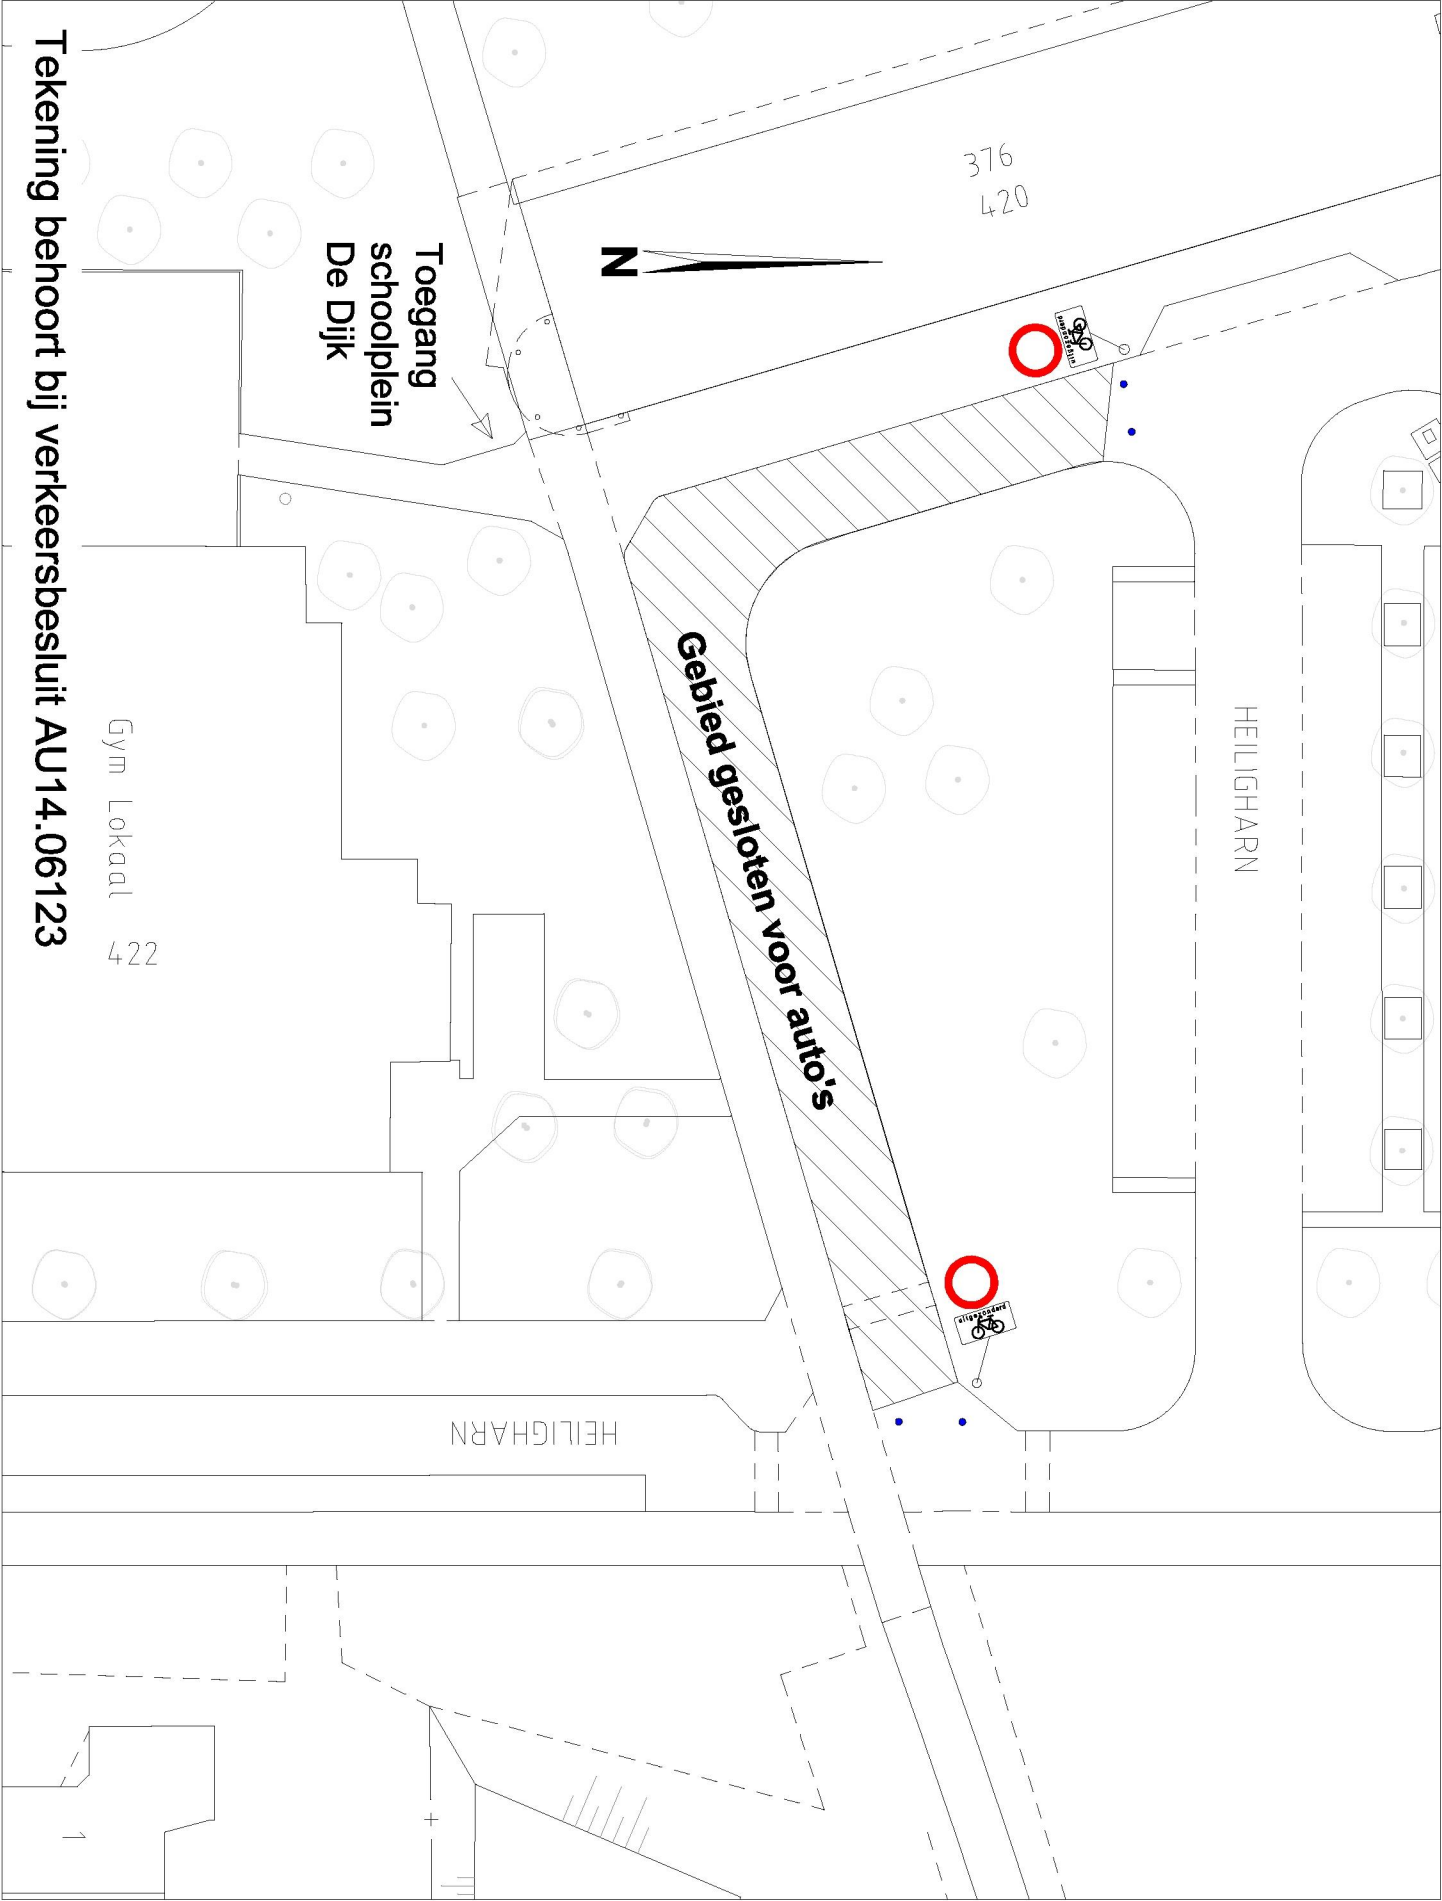

Tekening behoort bij verkeersbesluit AU14.06123