


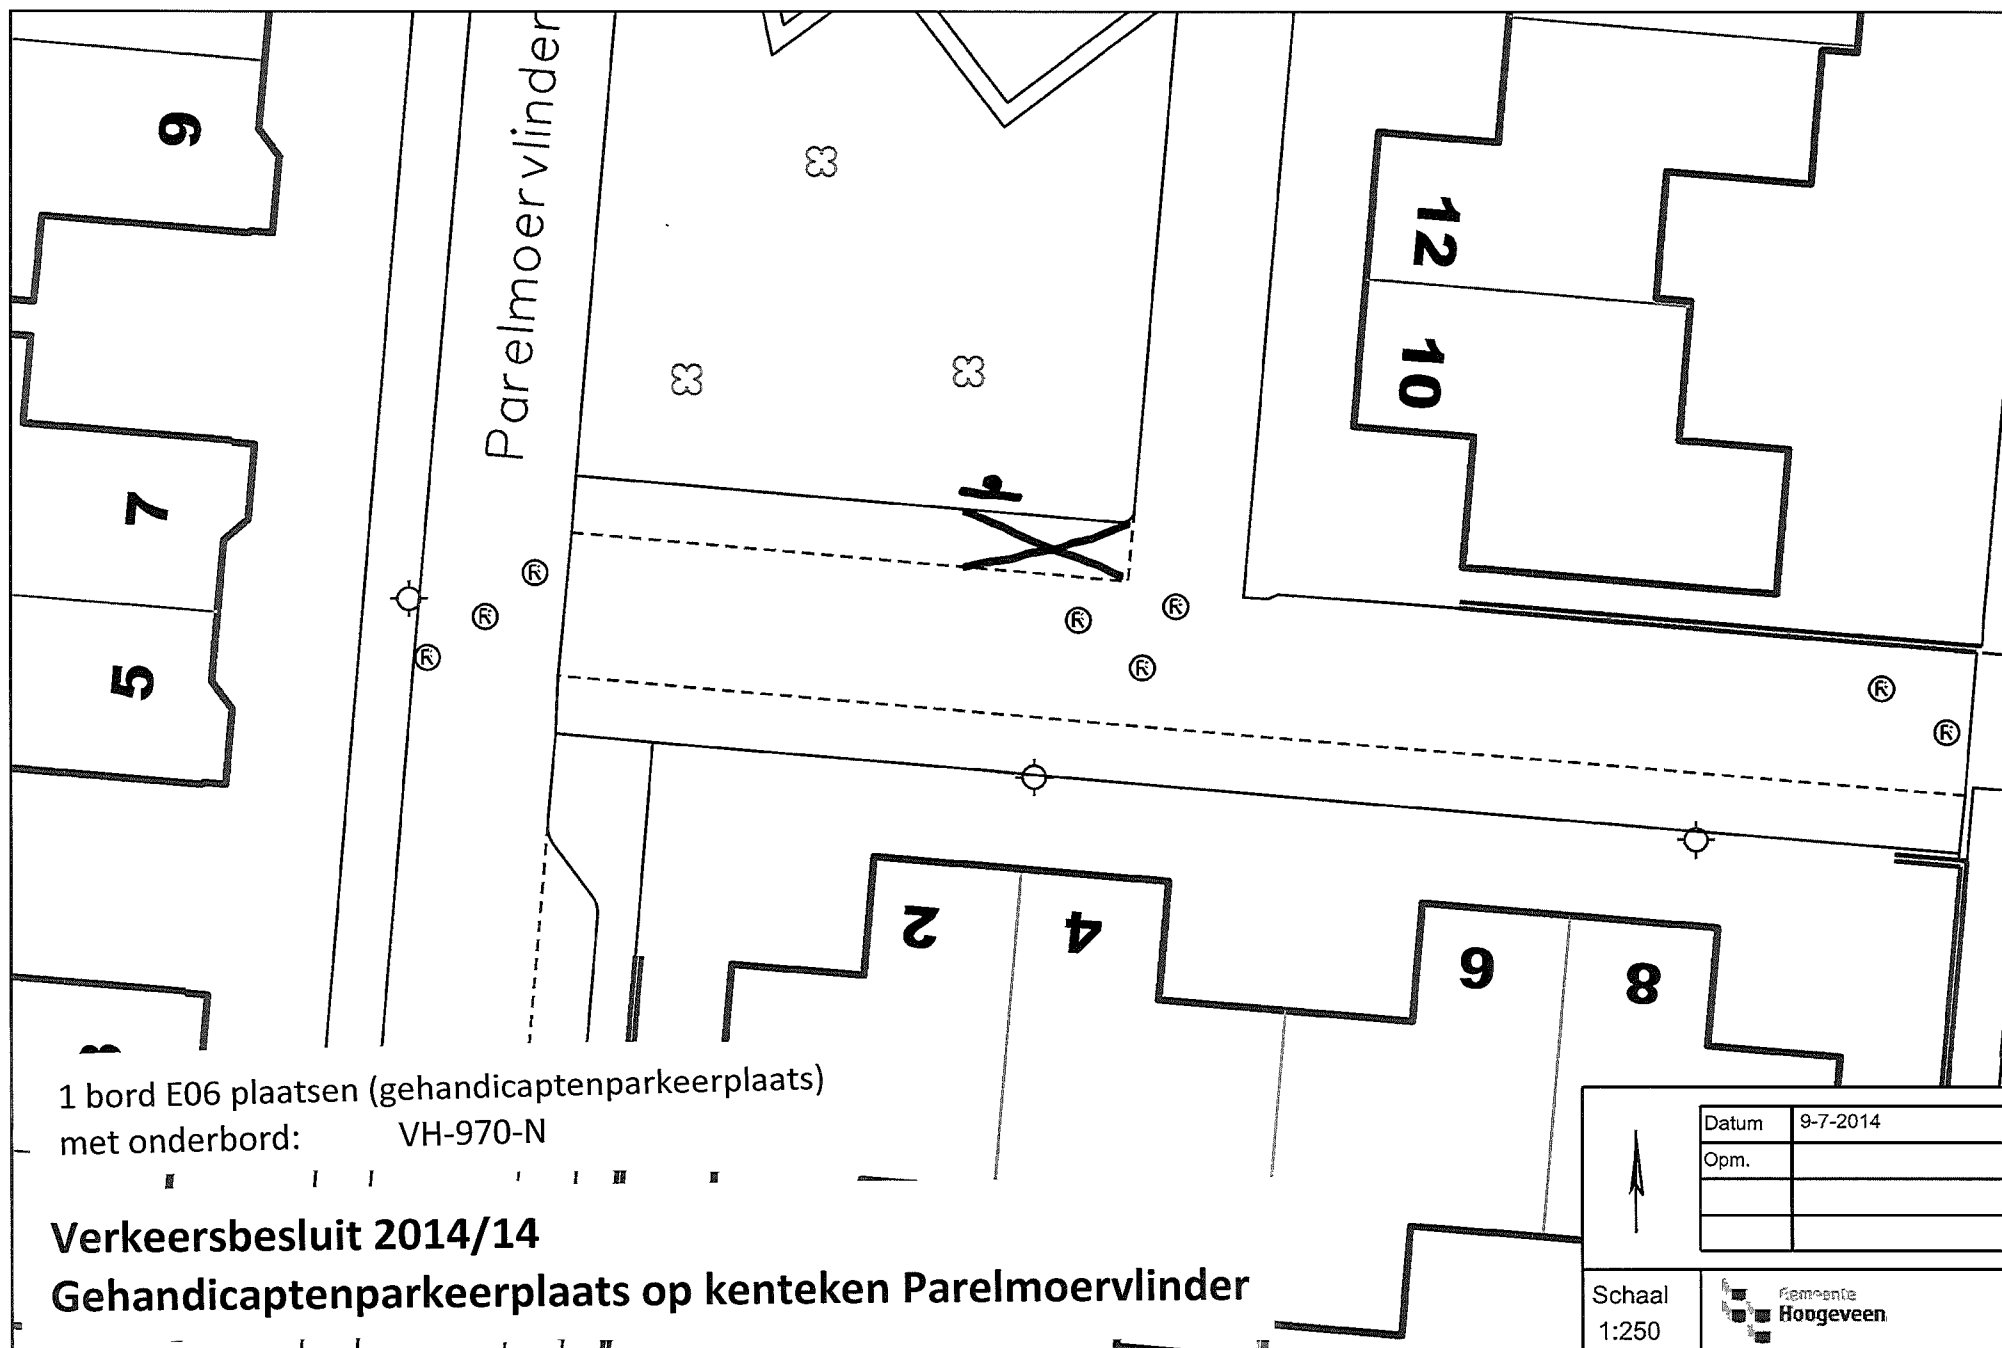

	Datum	9-7-2014
	Opn.	
Schaal 1:250	 Gemeente Hoogeveen	

Aan deze tekening kunnen geen rechten worden ontleend