


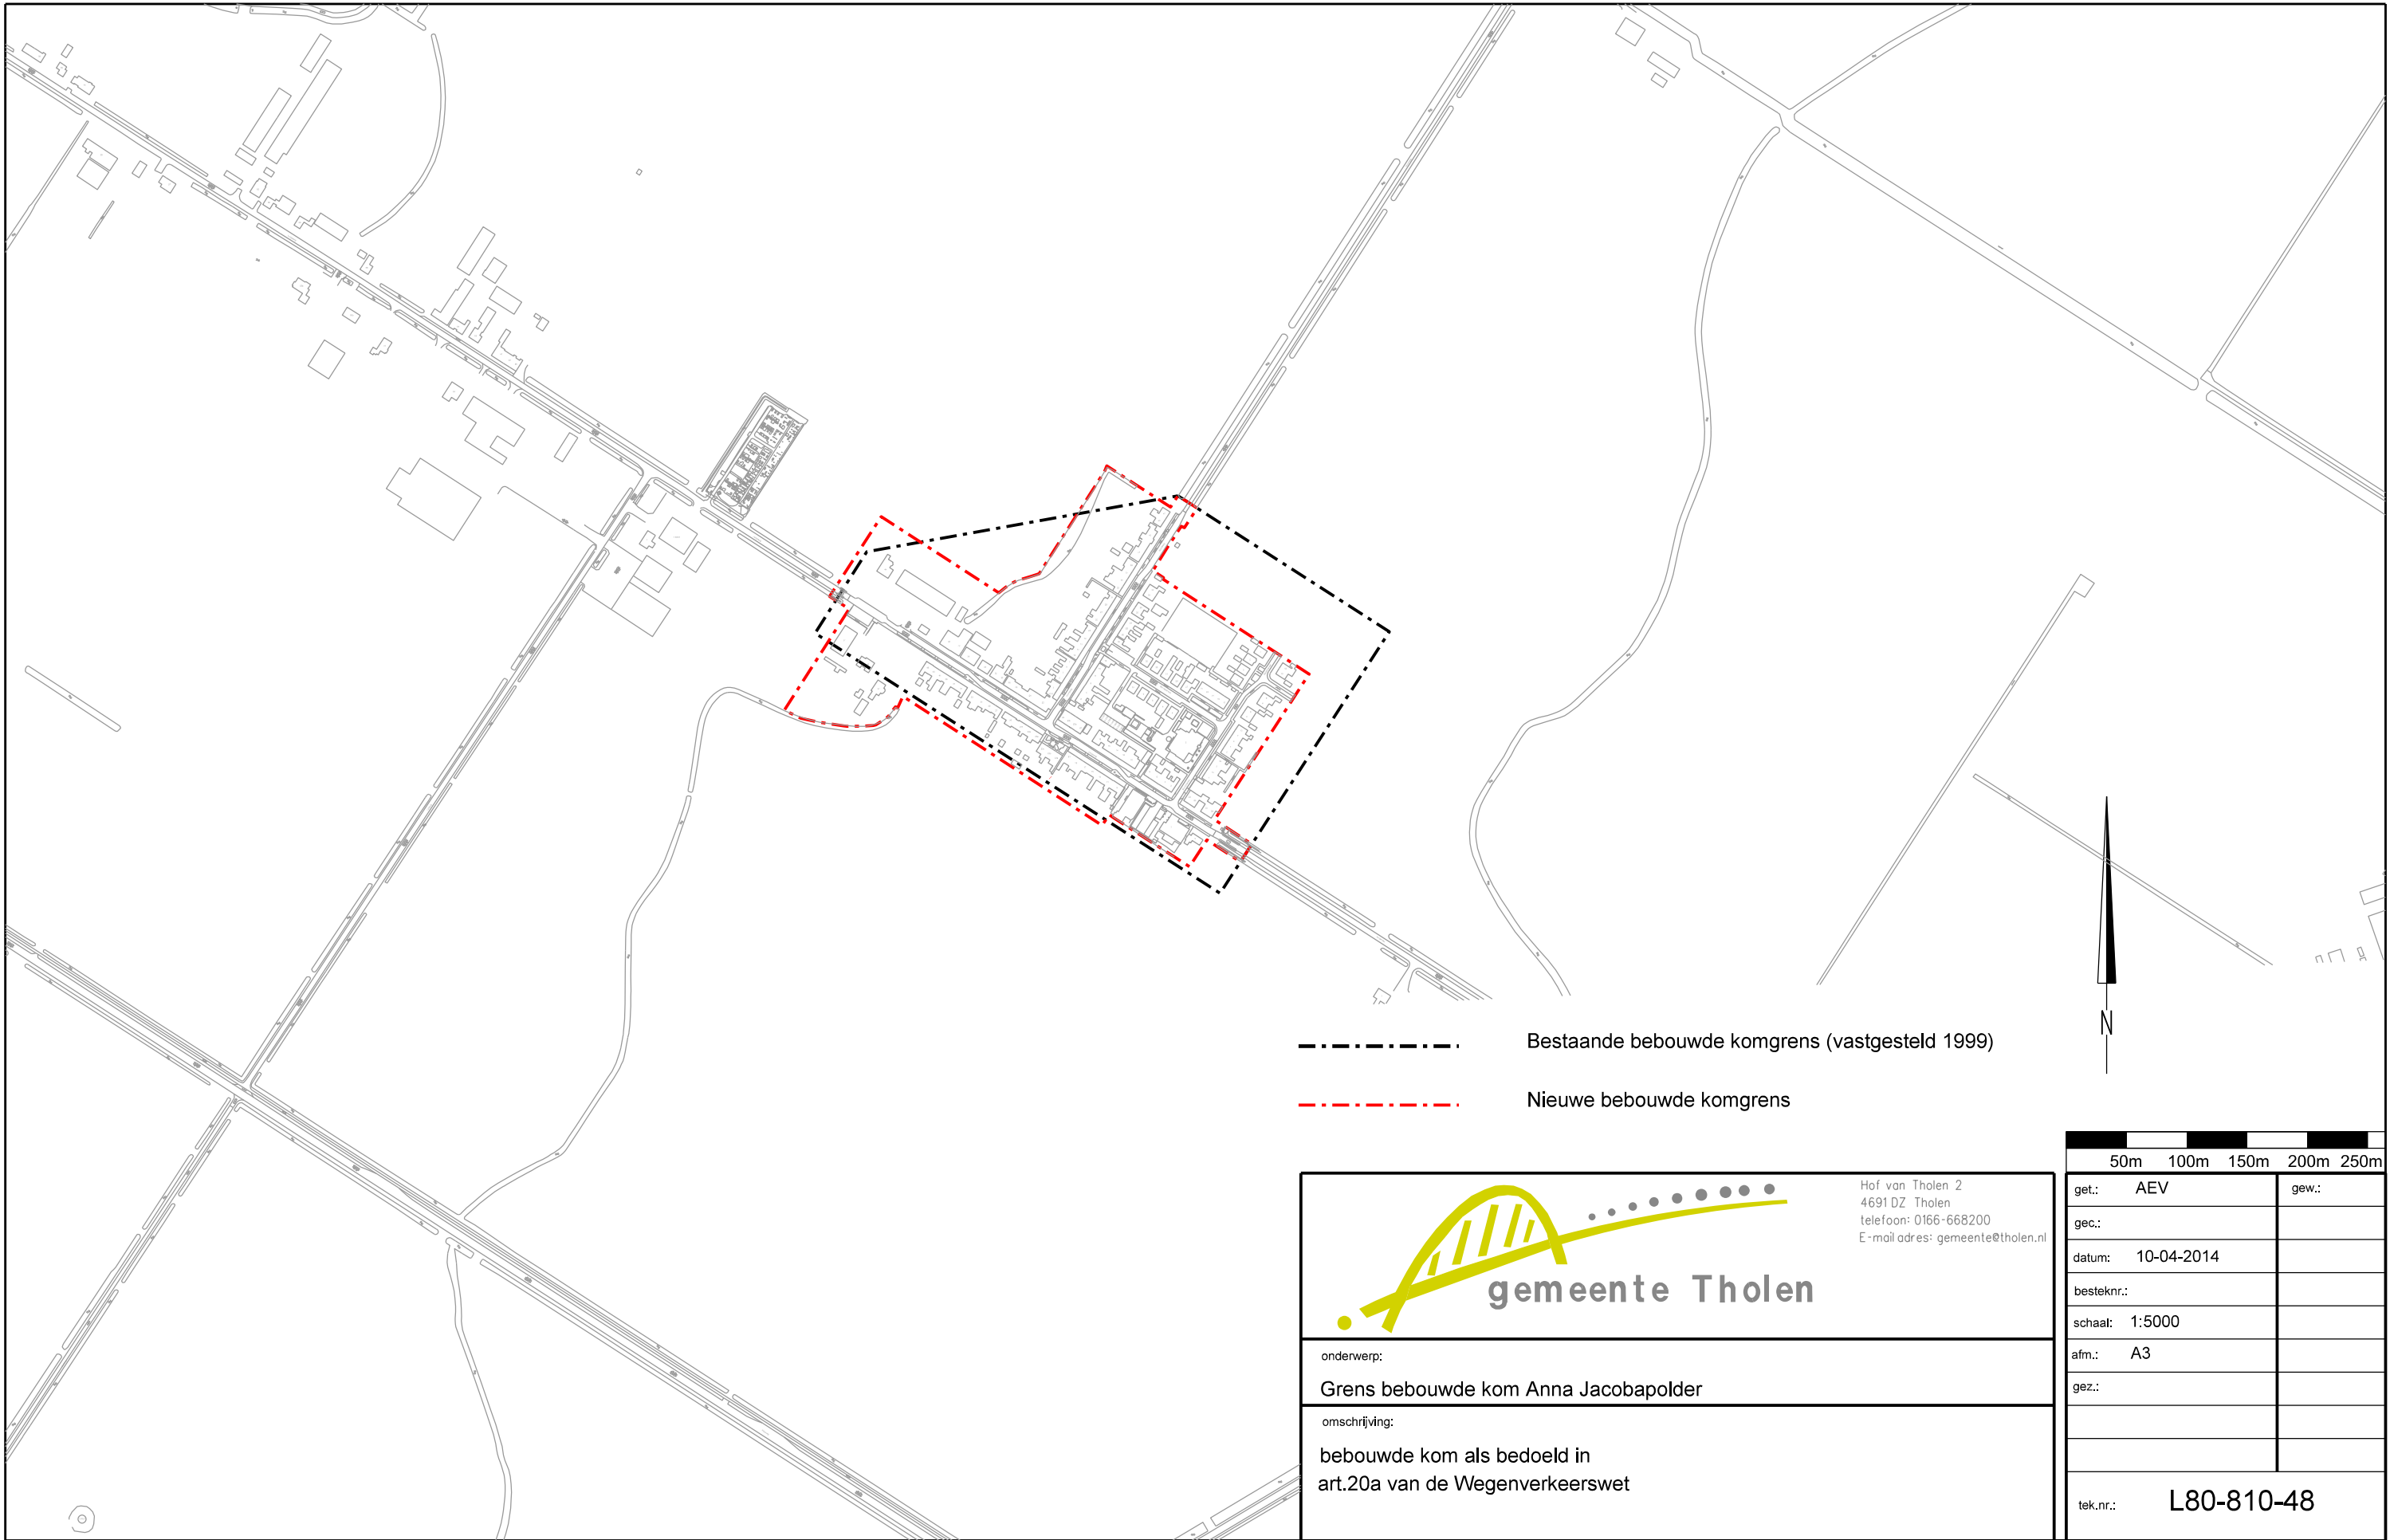

----- Bestaande bebouwde komgrens (vastgesteld 1999)
- - - - - Nieuwe bebouwde komgrens



Hof van Tholen 2
4691 DZ Tholen
telefoon: 0166-668200
E-mail adres: gemeente@tholen.nl

onderwerp:
Grens bebouwde kom Anna Jacobapolder

omschrijving:
bebouwde kom als bedoeld in
art.20a van de Wegenverkeerswet

50m 100m 150m 200m 250m		
get.:	AEV	gew.:
gec.:		
datum:	10-04-2014	
besteknr.:		
schaal:	1:5000	
afm.:	A3	
gez.:		
tek.nr.:	L80-810-48	