


SITUATIE
schaal 1:5 000

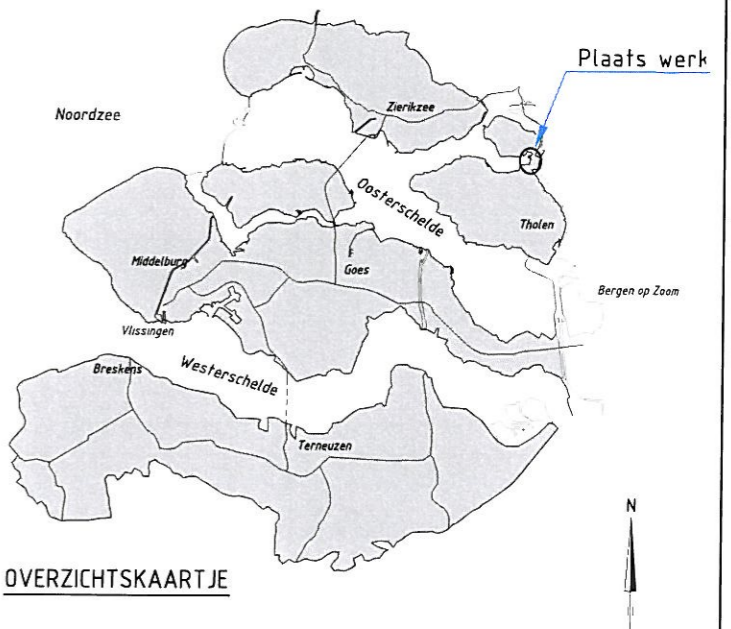

TE GEBRUIKEN BORDEN

Type 01	Type 02	Type 03	Type 04
Type 05	Type 06	Type 07	Type C15

VERKLARING

- FIETSKNOOPPUNTENNETWERK ZEELAND
- OMLEIDINGSROUTE
- TE PLAATSEN BORD OMLEIDINGSROUTE

		Programma's, Projecten en Onderhoud	
Project Zeeweringen Slaakdam Prins Hendrikpolder, Krabbenkreekdijk Omleiding fietsroute			zaaknr. 31052568
getekend S. Vermunt	R. van Gasten	dd 28-06-2013	schaal 1:5000
gecontroleerd S. Vereeke	S. Vermunt	dd 28-06-2013	nr 25
akkoord S. Vereeke	S. Vereeke	dd 28-06-2013	in 25
A1		ZLRW-2013-01097	