


### VERKEERSBORDEN

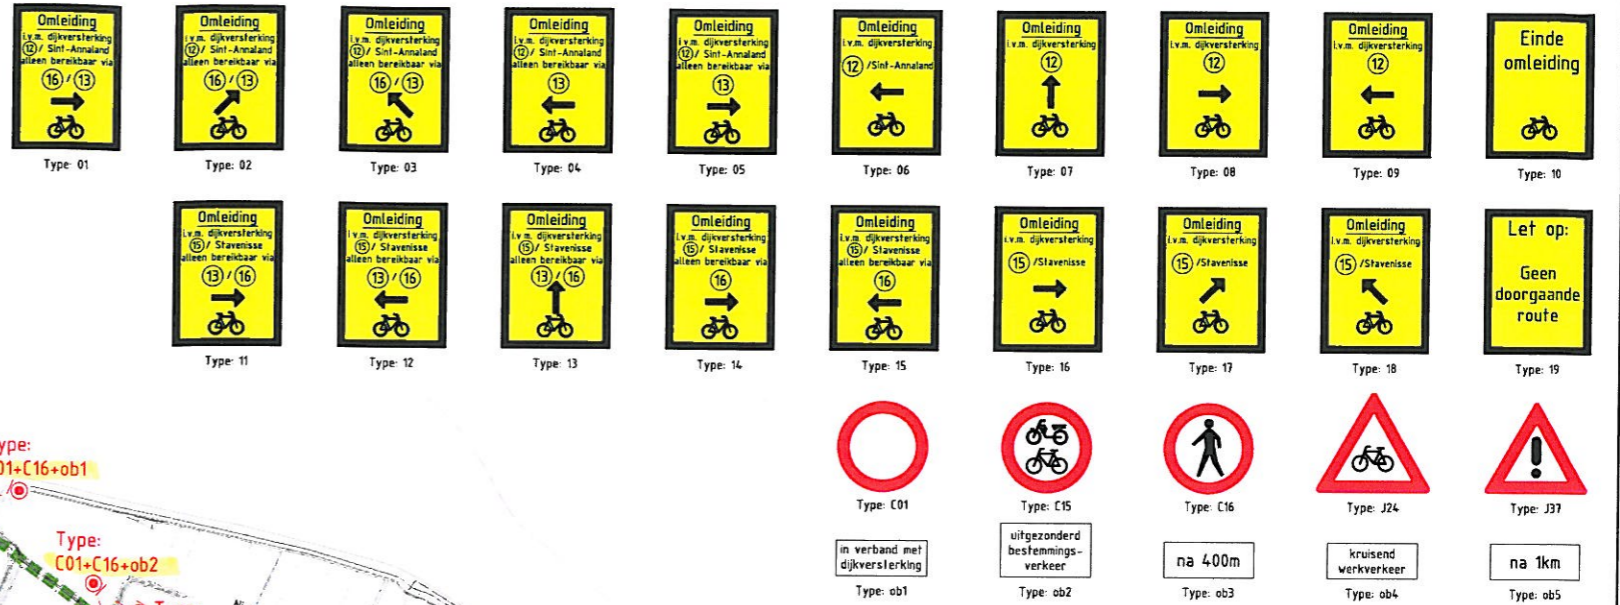


### SITUATIE

schaal 1:10 000



### OVERZICHTSKAARTJE

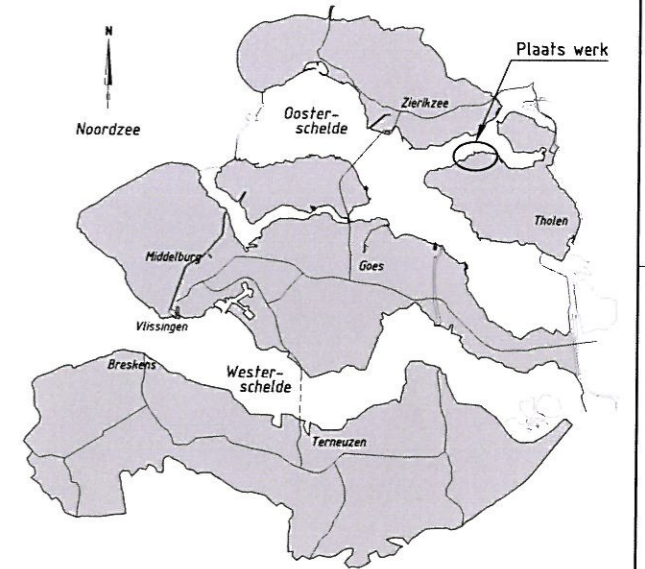

### VERKLARING

- FIETSKNOOPPUNTENNETWERK ZEELAND
- FIETSRUTE TIJDELIJK NIET BESCHIKBAAR
- TE PLAATSEN BORD

		Dienst Zeeland	
Project Zeeweringen Anna Vosdijkpolder, Moggershilpolder Omleiding Fietsroute			zaaknr. 31052569
getekend M. Holm/B. Ghazi	dd. dd-mm-2013	schaal 1:10.000	
gecontroleerd S. Vermunt	dd. dd-mm-2013	in 22 bladen, blad nr. 22	
woord S. Vereeke	dd. dd-mm-2013		
gewijzigd		A1	ZLRW-2013-01142