

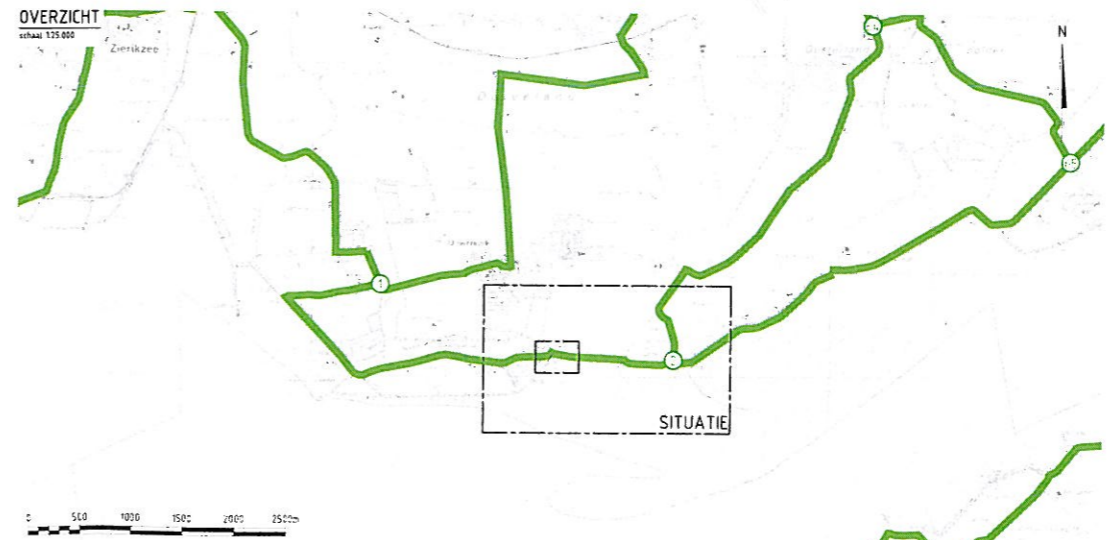
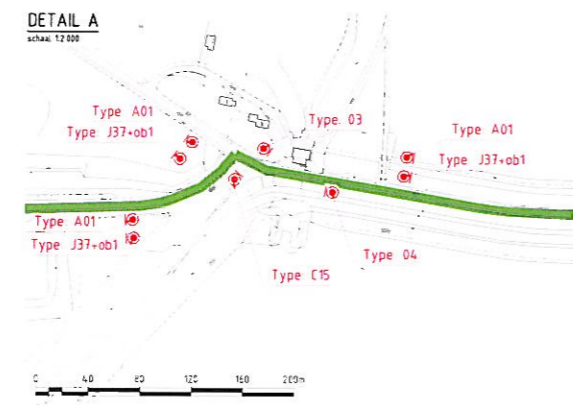


SITUATIE
schaal 1:2500

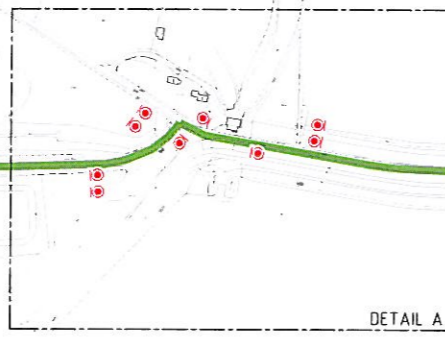

OVERZICHTSKAARTJE

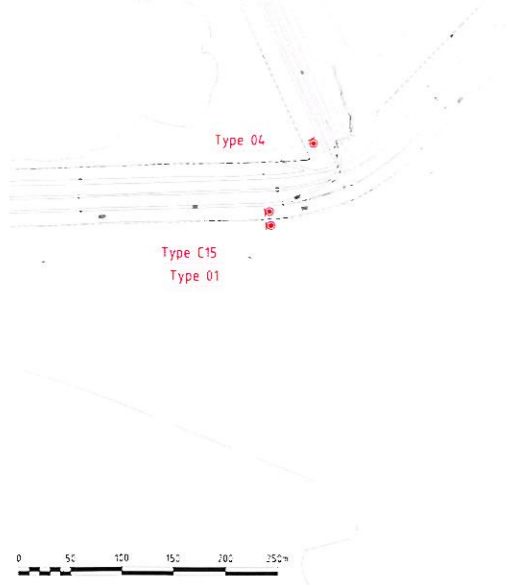

VERKLARING

- FIETSKNOOPPUNTEN IN WERK ZEELAND
- TE PLAATSEN BORD

VERKEERSBORDEN

- Type 01
- Type 02
- Type 03
- Type 04
- Type 05
- Type 06
- Type 07
- Type A01
- Type C15
- Type 04
- Type J37



Dienst Zeeland	
Project Zeeweringen	zaaknr. 31052566
Polder Vierbannen van Duiveland, Klein Beijerenpolder	
Ontleedingsroute fietsverkeer	
M. Hain	08-05-2013
S. Verbeek	08-05-2013
S. Verbeek	08-05-2013
594x1189 ZLRW-2013-01022	