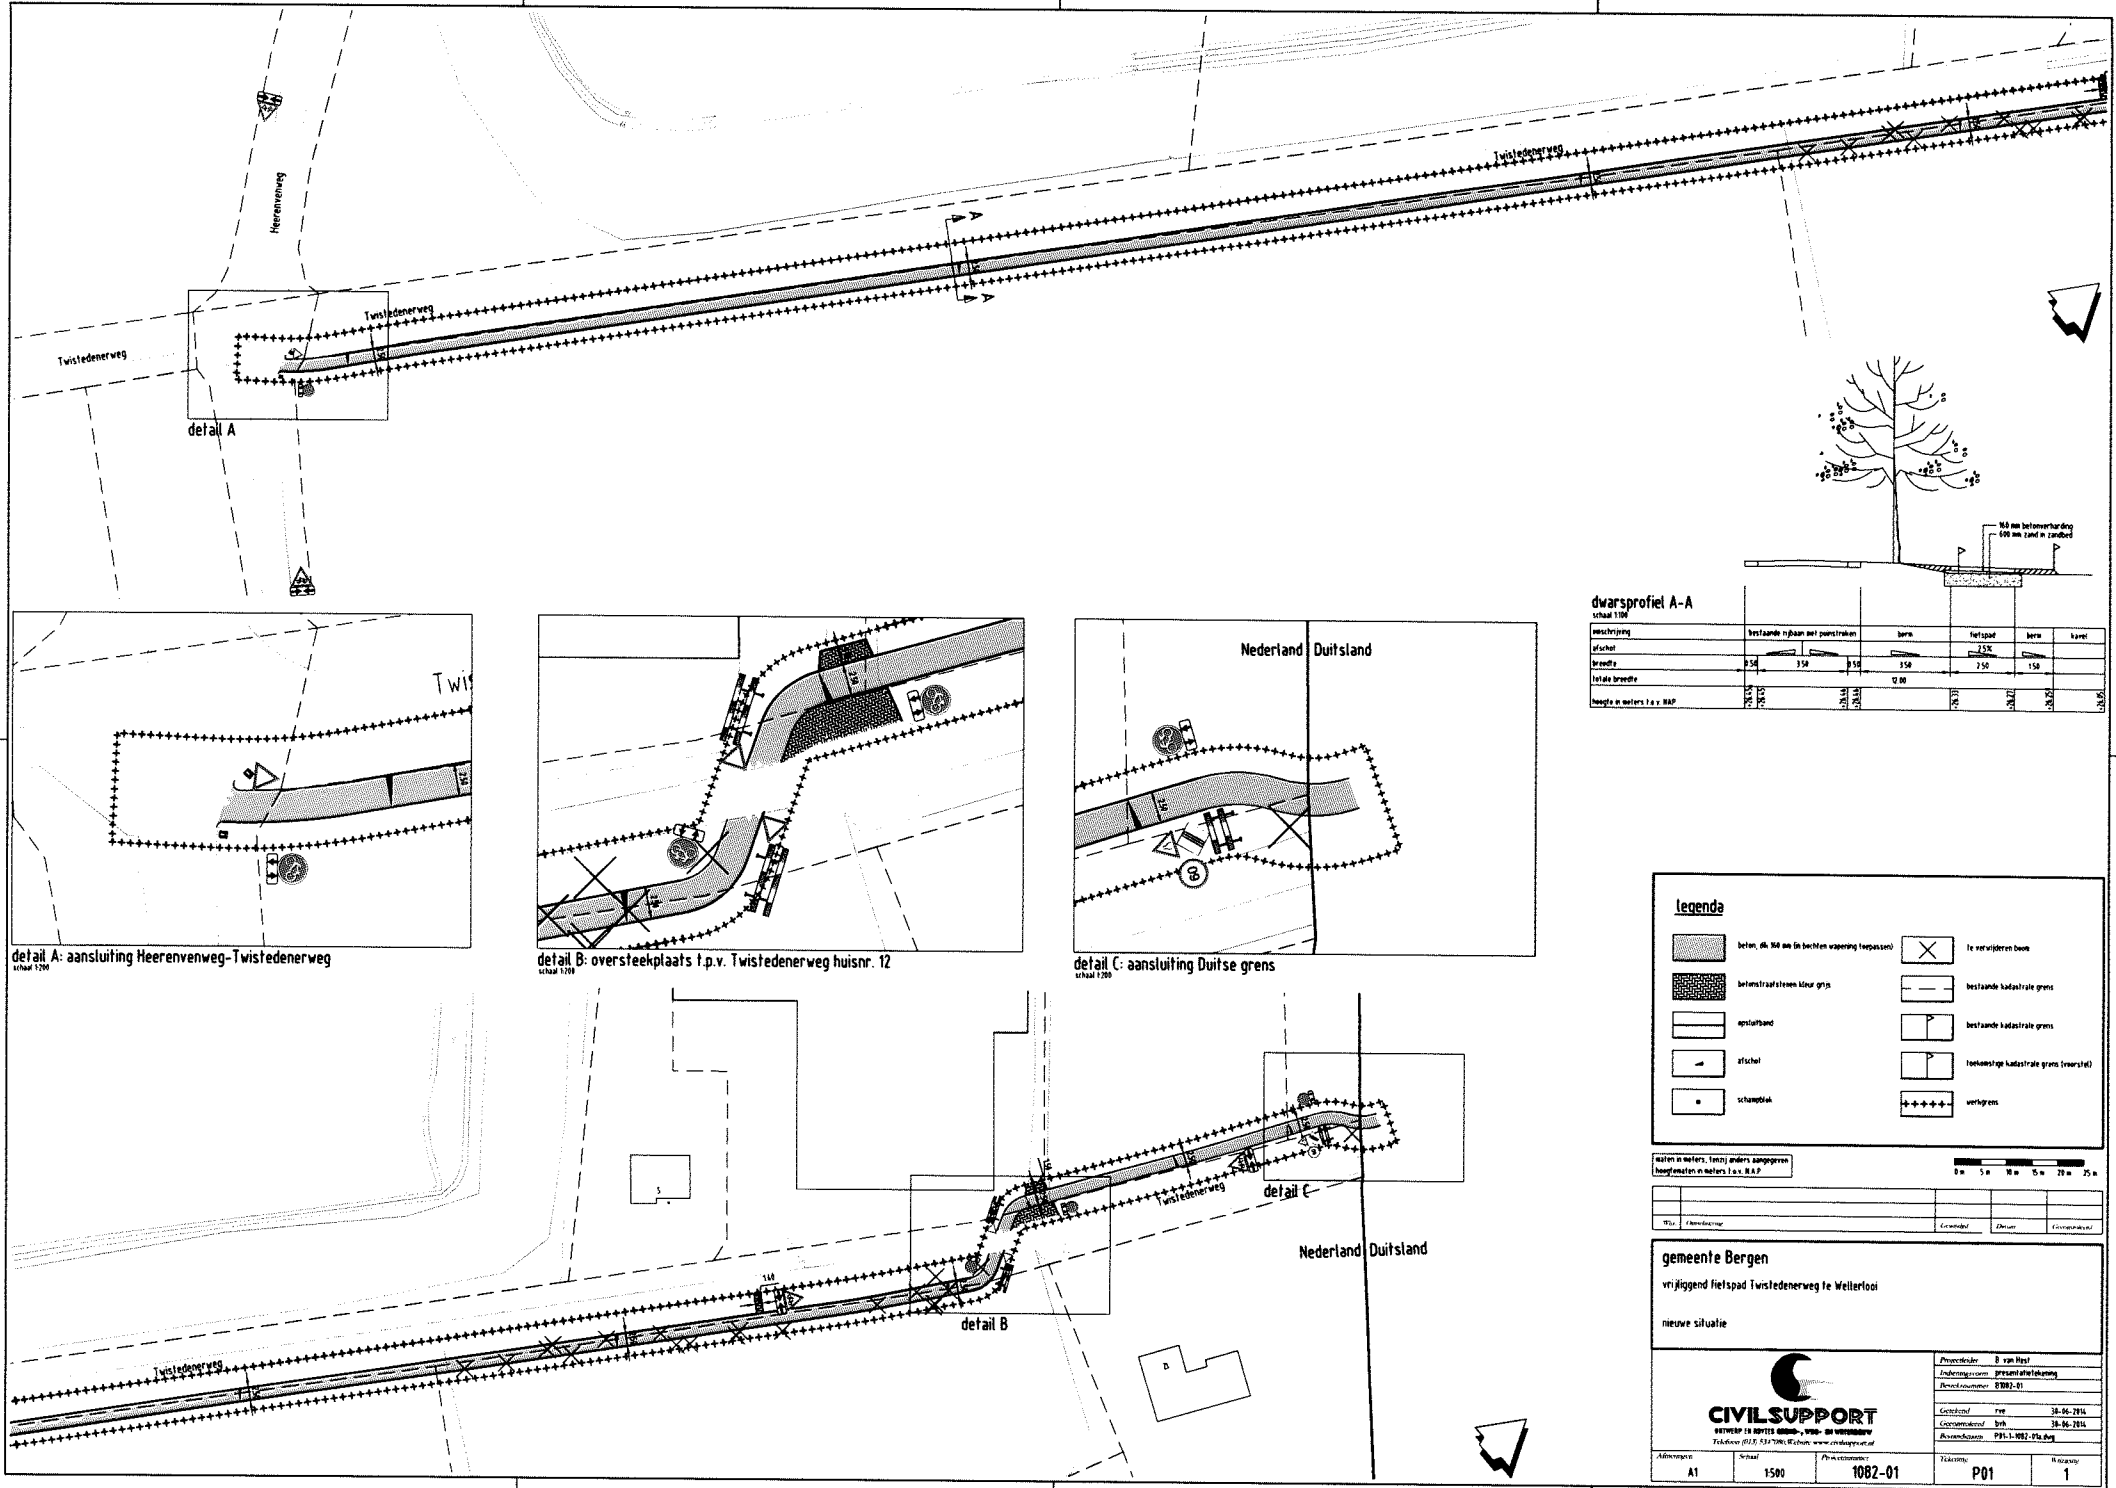
Heerenveneweg
Twistedenerweg
Twistedenerweg
Twistedenerweg
detail A
detail A: aansluiting Heerenveneweg-Twistedenerweg
schaal 1:200
detail B: oversteekplaats t.p.v. Twistedenerweg huisnr. 12
schaal 1:200
Nederland | Duitsland
detail C: aansluiting Duitse grens
schaal 1:200
detail B
detail C
Twistedenerweg
Twistedenerweg
Nederland | Duitsland
dwarsprofiel A-A
schaal 1:100
150 mm betonverharding
600 mm zand in zandbed
omschrijving
bestaande rijbaan met puinstroken
berm
fietspad
berm
kunst
afschot
2.5%
breedte
3.50
3.50
3.50
3.50
2.50
1.50
totale breedte
12.00
hoogte in meters t.o.v. NAP
-28.54
-28.33
-28.46
-28.46
-28.37
-28.37
-28.29
-28.15
legenda
beton, dik 150 mm (in bochten wapening toepassen)
betonstraatstenen kleur grijs
opsluitband
afschot
schaakplaat
te verwijderen boom
bestaande kadastrale grens
bestaande kadastrale grens
toekomstige kadastrale grens (voorstel)
werkgrens
maten in meters, tenzij anders aangegeven
hoogtematen in meters t.o.v. NAP
0 m
5 m
10 m
15 m
20 m
25 m
gemeente Bergen
vrijliggend fietspad Twistedenerweg te Wellerlooi
nieuwe situatie
CIVILSUPPORT
ONTWERP EN ADVIES GEBIED-, WEG- EN WATERBOUW
Telefoon (013) 534 7200; Website: www.civilsupport.nl
Projectleider B van Hest
Indelingsnorm presentatietekening
Bestandsnaam 81082-01
Getekend rve 30-06-2016
Gecontroleerd brh 30-06-2016
Bestandsnaam P01-1-1082-01a.dwg
Afdrukgrootte A1
Schaal 1:500
Projectnummer 1082-01
Tekening P01
Wijziging 1