





- VERKLARING**
- TRANSPORTROUTE
  - TRANSPORTROUTE TOT 16 MEI 2014
  - TRANSPORTROUTE TOT 30 MEI 2014
  - WERKGEBIED
  - DEPOTLOCATIE

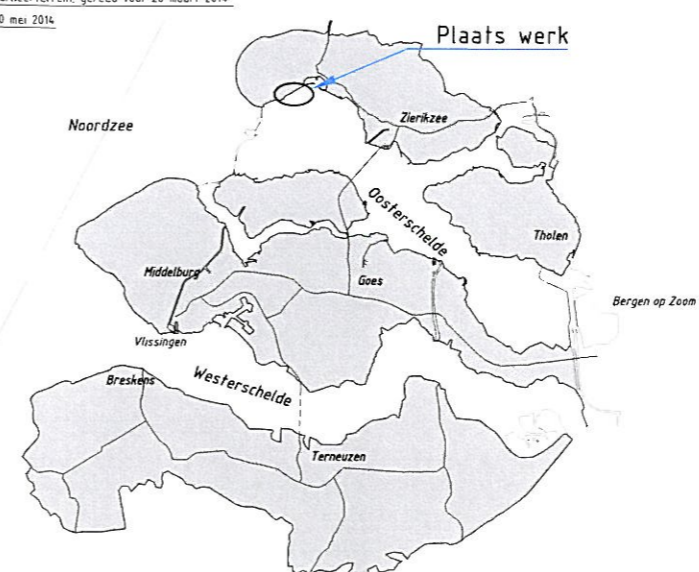

OVERZICHTSKAARTJE

		Programma's, Projecten en Onderhoud	
Project Zeewingen Haven Burghsluis, Koudekerksche inlaag Transportroute			zaaknr. 31052567 Nota van inlichtingen
getoetst door	J. van der Jagt	dd	25-09-2013
gecontroleerd door	S. Vermunt	dd	25-09-2013
afgekeurd door	S. Vereeke	dd	25-09-2013
schaal 1:10 000 in 30 platen blad nr 18		A1 ZLRW-2013-01058	