


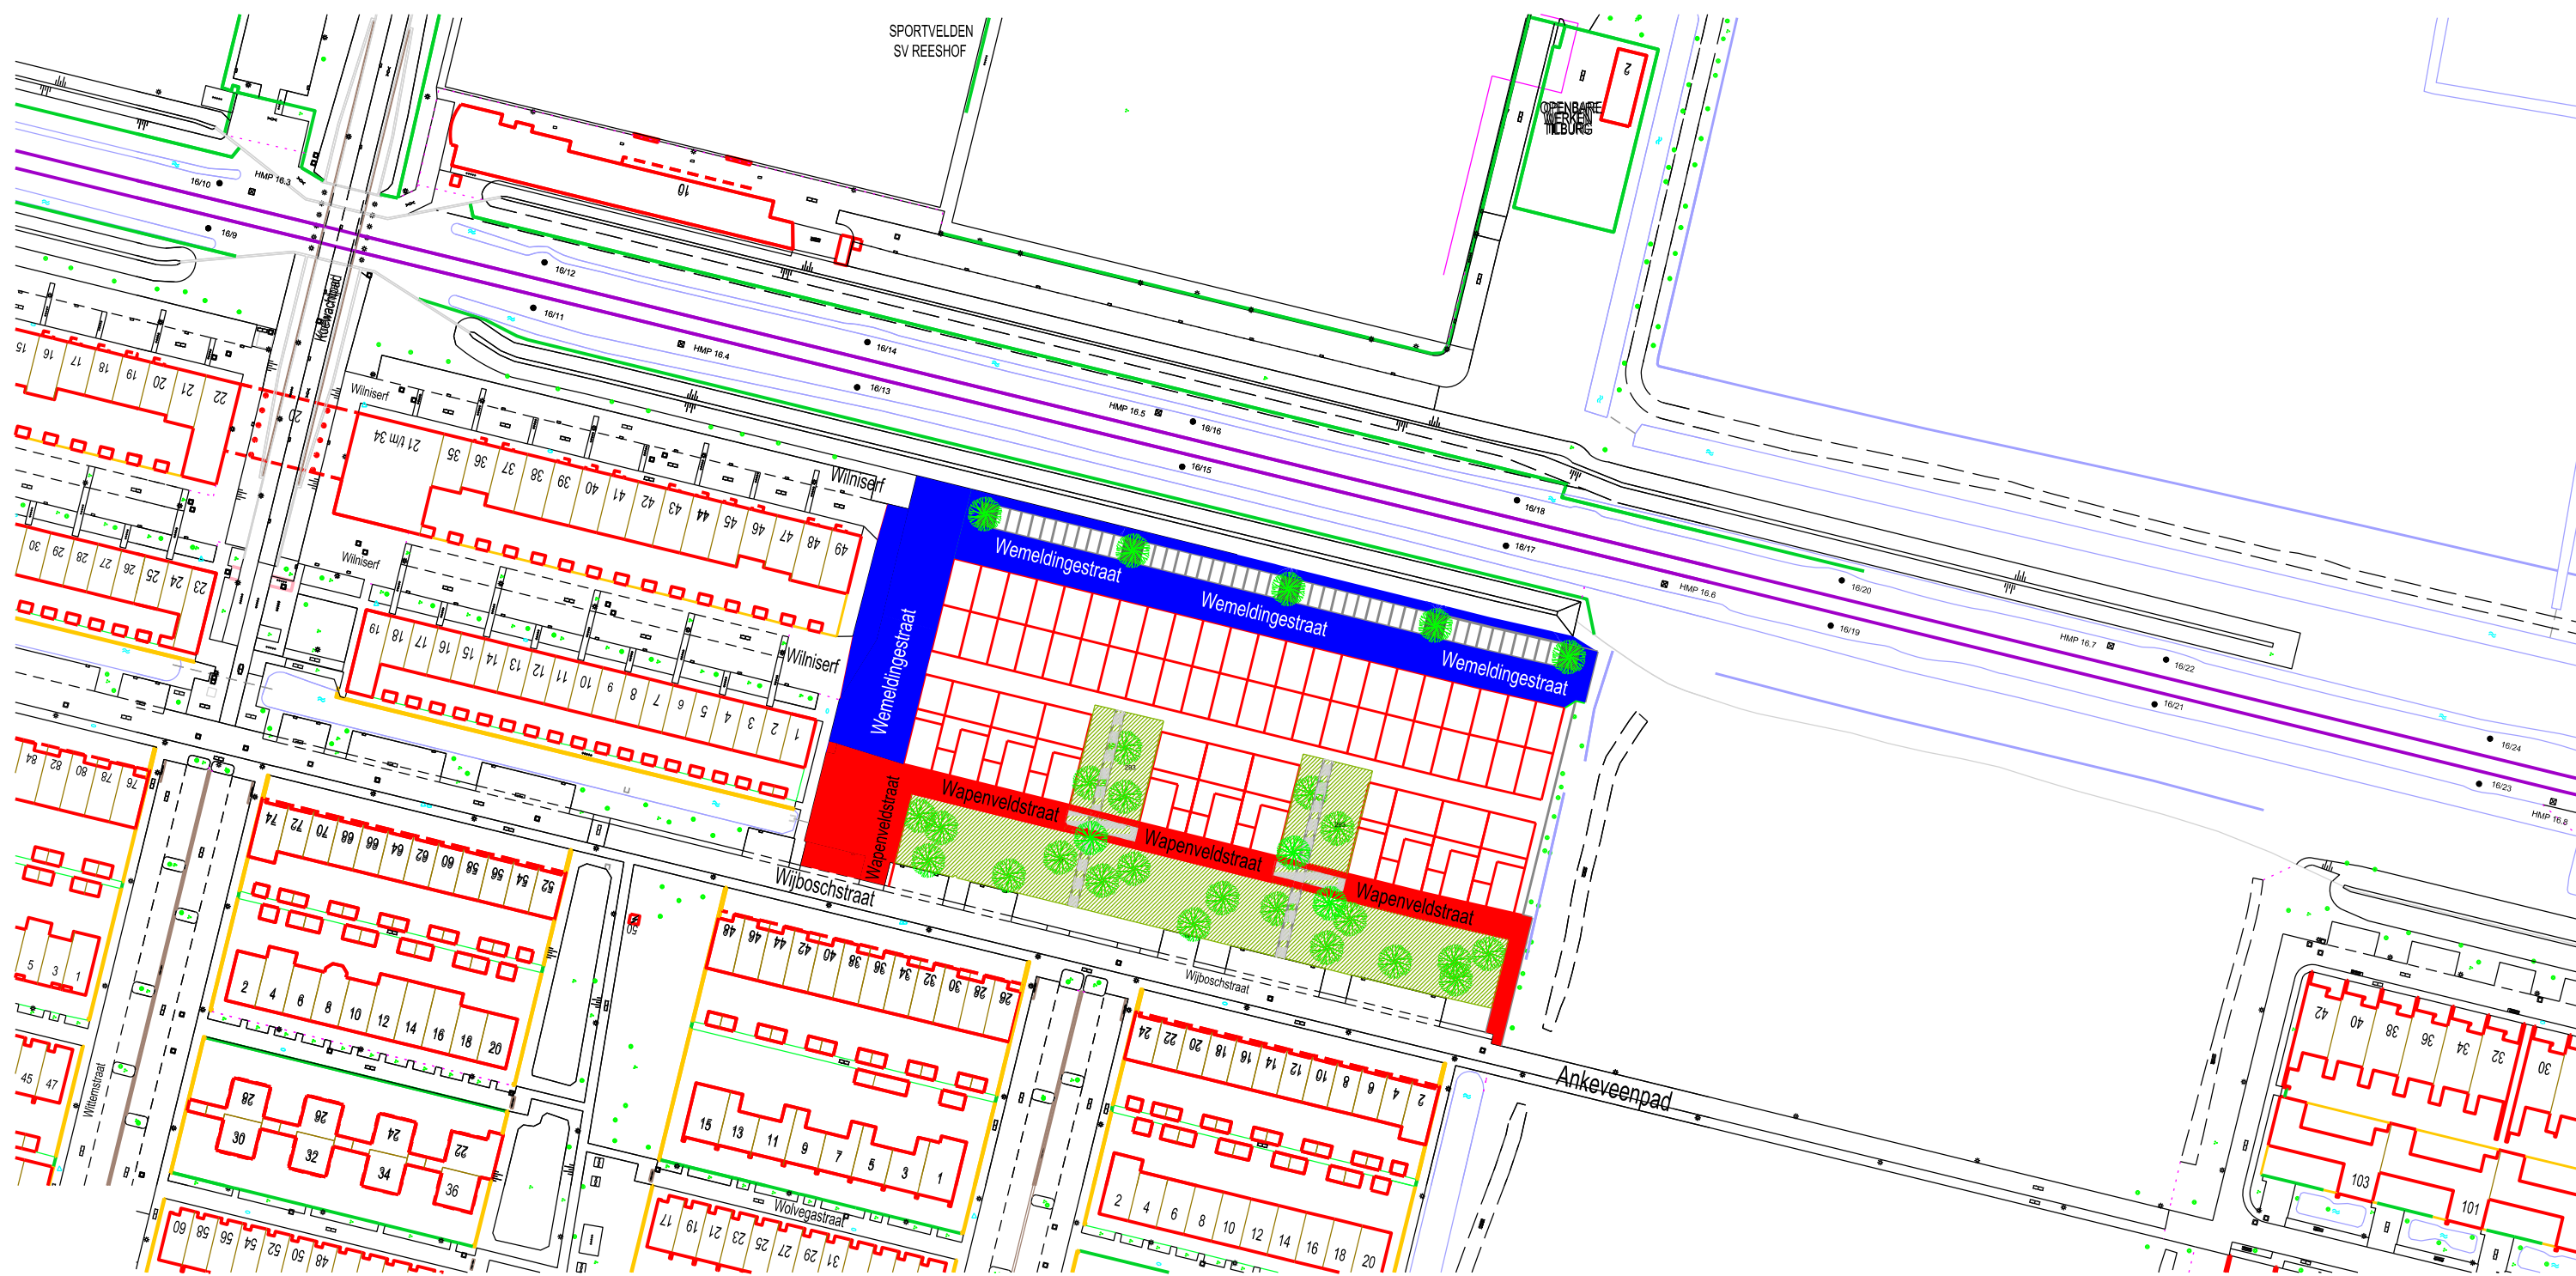

144e besluit
Tekening 3
Straat 5 en 6