



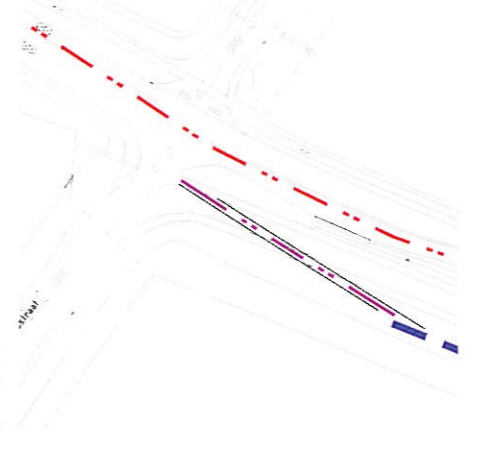


DETAIL 1.1
schaal 1:1000

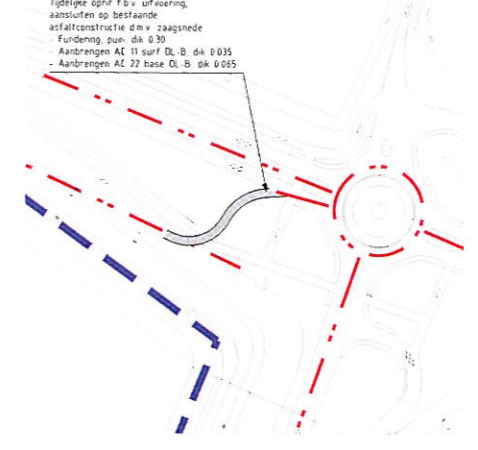


DETAIL 1.2
schaal 1:1000



DETAIL 1.3
schaal 1:1000

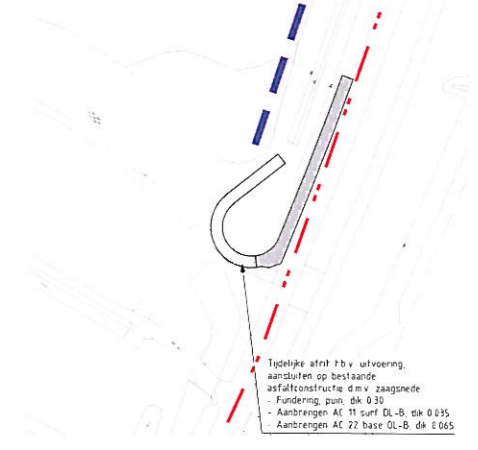

DETAIL 1
schaal 1:5000

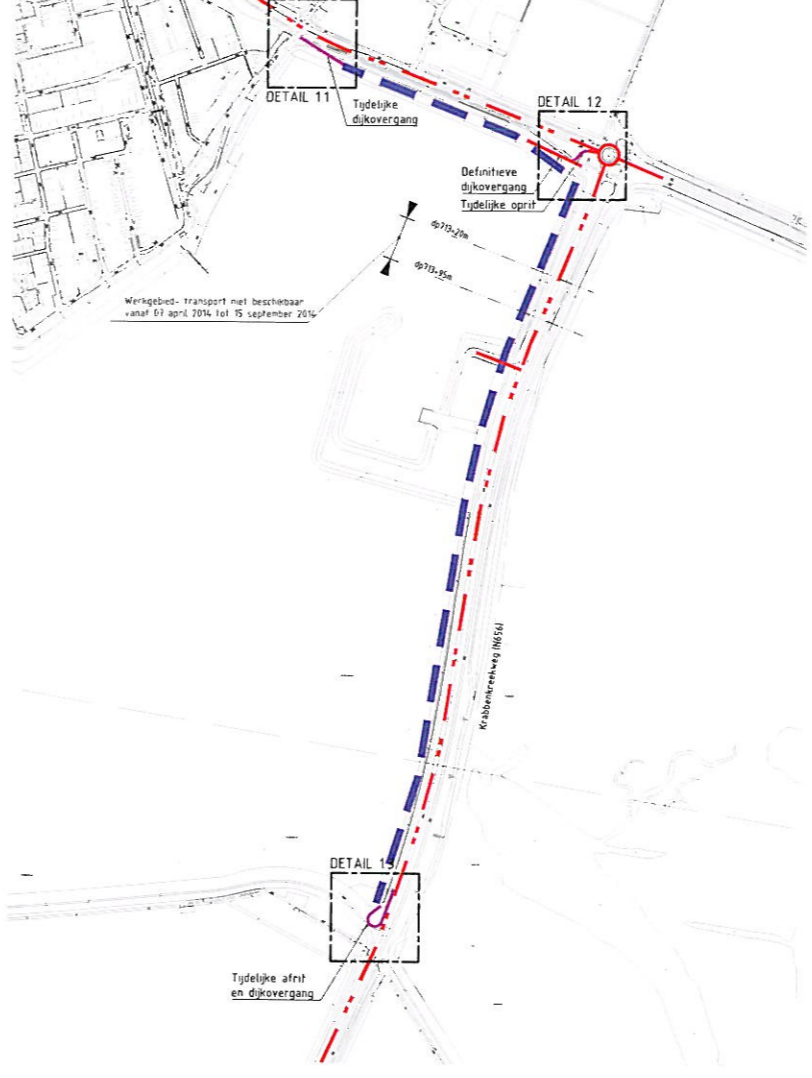

VERKLARING

- TRANSPORTROUTE
- WERKGEBIED
- DEPOTLOCATIE

		Programma's, Projecten en Onderhoud	
Project Zeeweringen Slaakdam Prins Hendrikpolder, Krabbenkreekdam Transportroute			zaaknr. 31052568 Nota van inlichtingen
gekeurd	R. van Oosten	dd.	02-09-2013
gecontroleerd	S. Vermeul	dd.	02-09-2013
aanvaard	S. Verreke	dd.	02-09-2013
schaal: 1:15.000 / 1:10.000 in: 10 tekenen blad nr.: 12 ontwerp: 1051x594 ZLRW-2013-01092			