




Gemeente Aalsmeer
Raadhuisplein 1
Postbus 253
1430 AG Aalsmeer
T 0297 387575
F 0297 387676

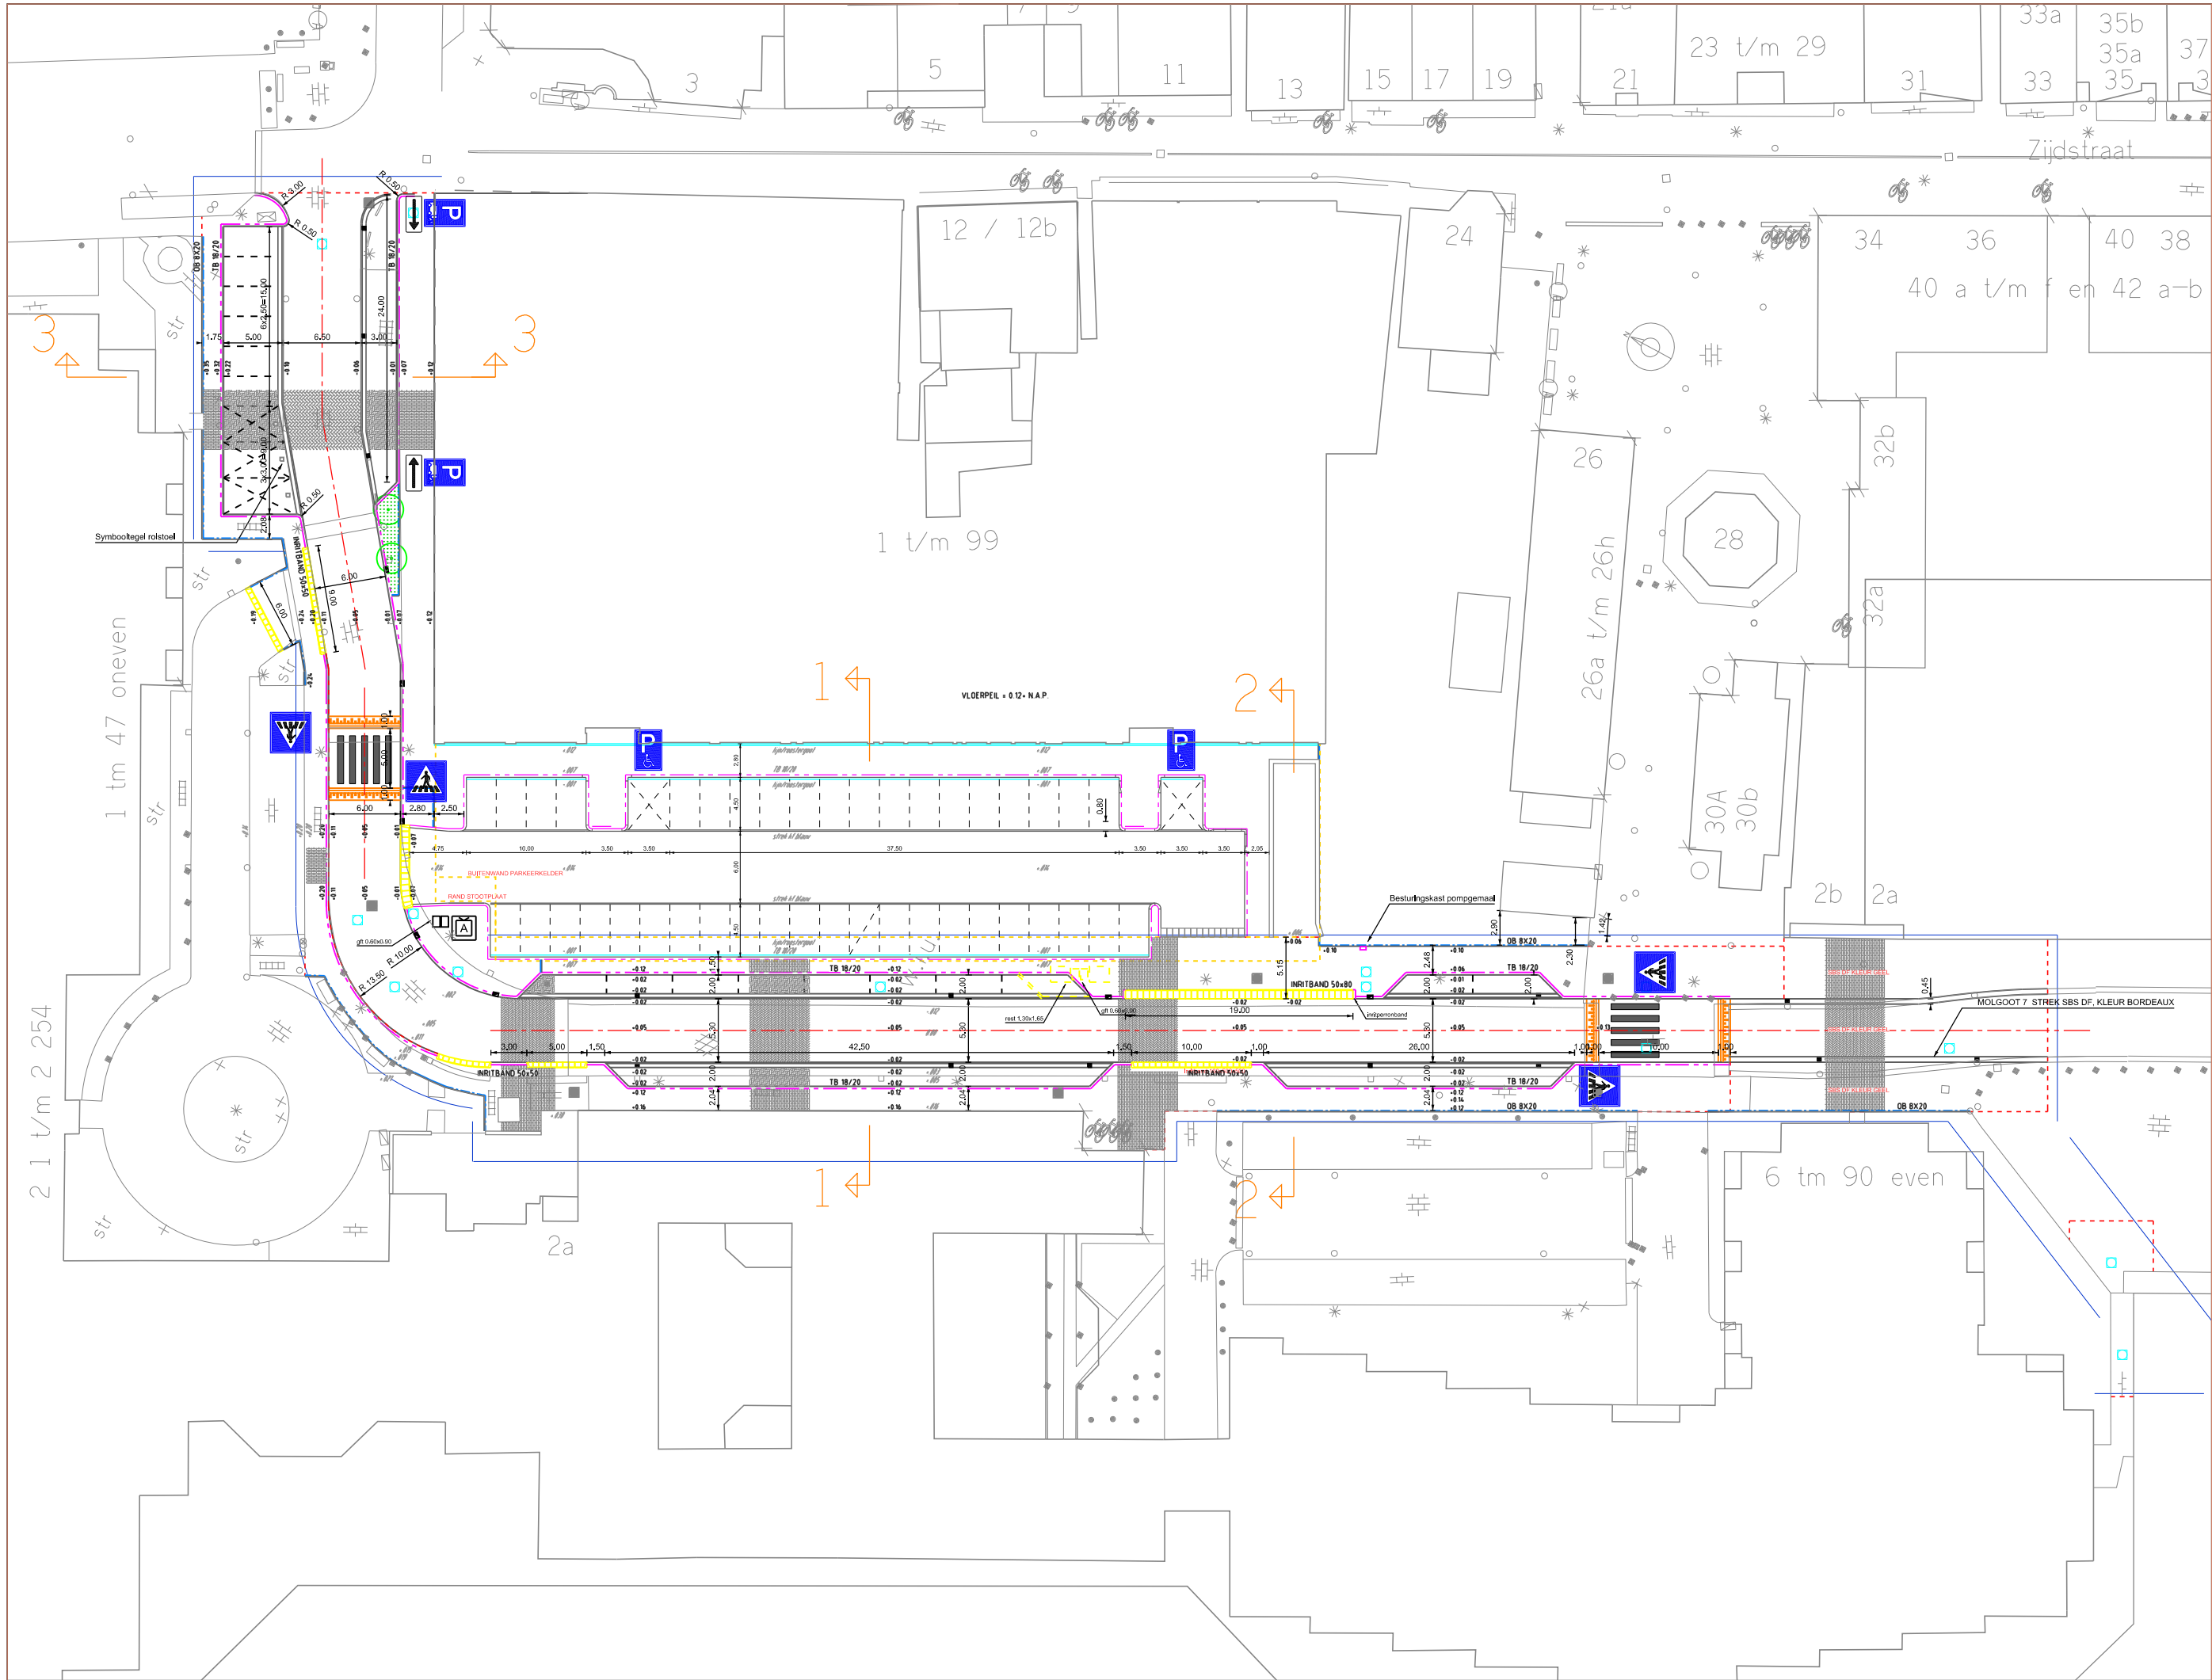

Locatie	: Molenpad - Dorpsstraat
Onderwerp	: Verkeersbesluit, te plaatsen borden
Bestand	: CBT-V-BB2014.12
Datum	: 8 juli 2014
Schaal	: 1:500
Getekend	: H. Venekamp
Formaat	: A3