

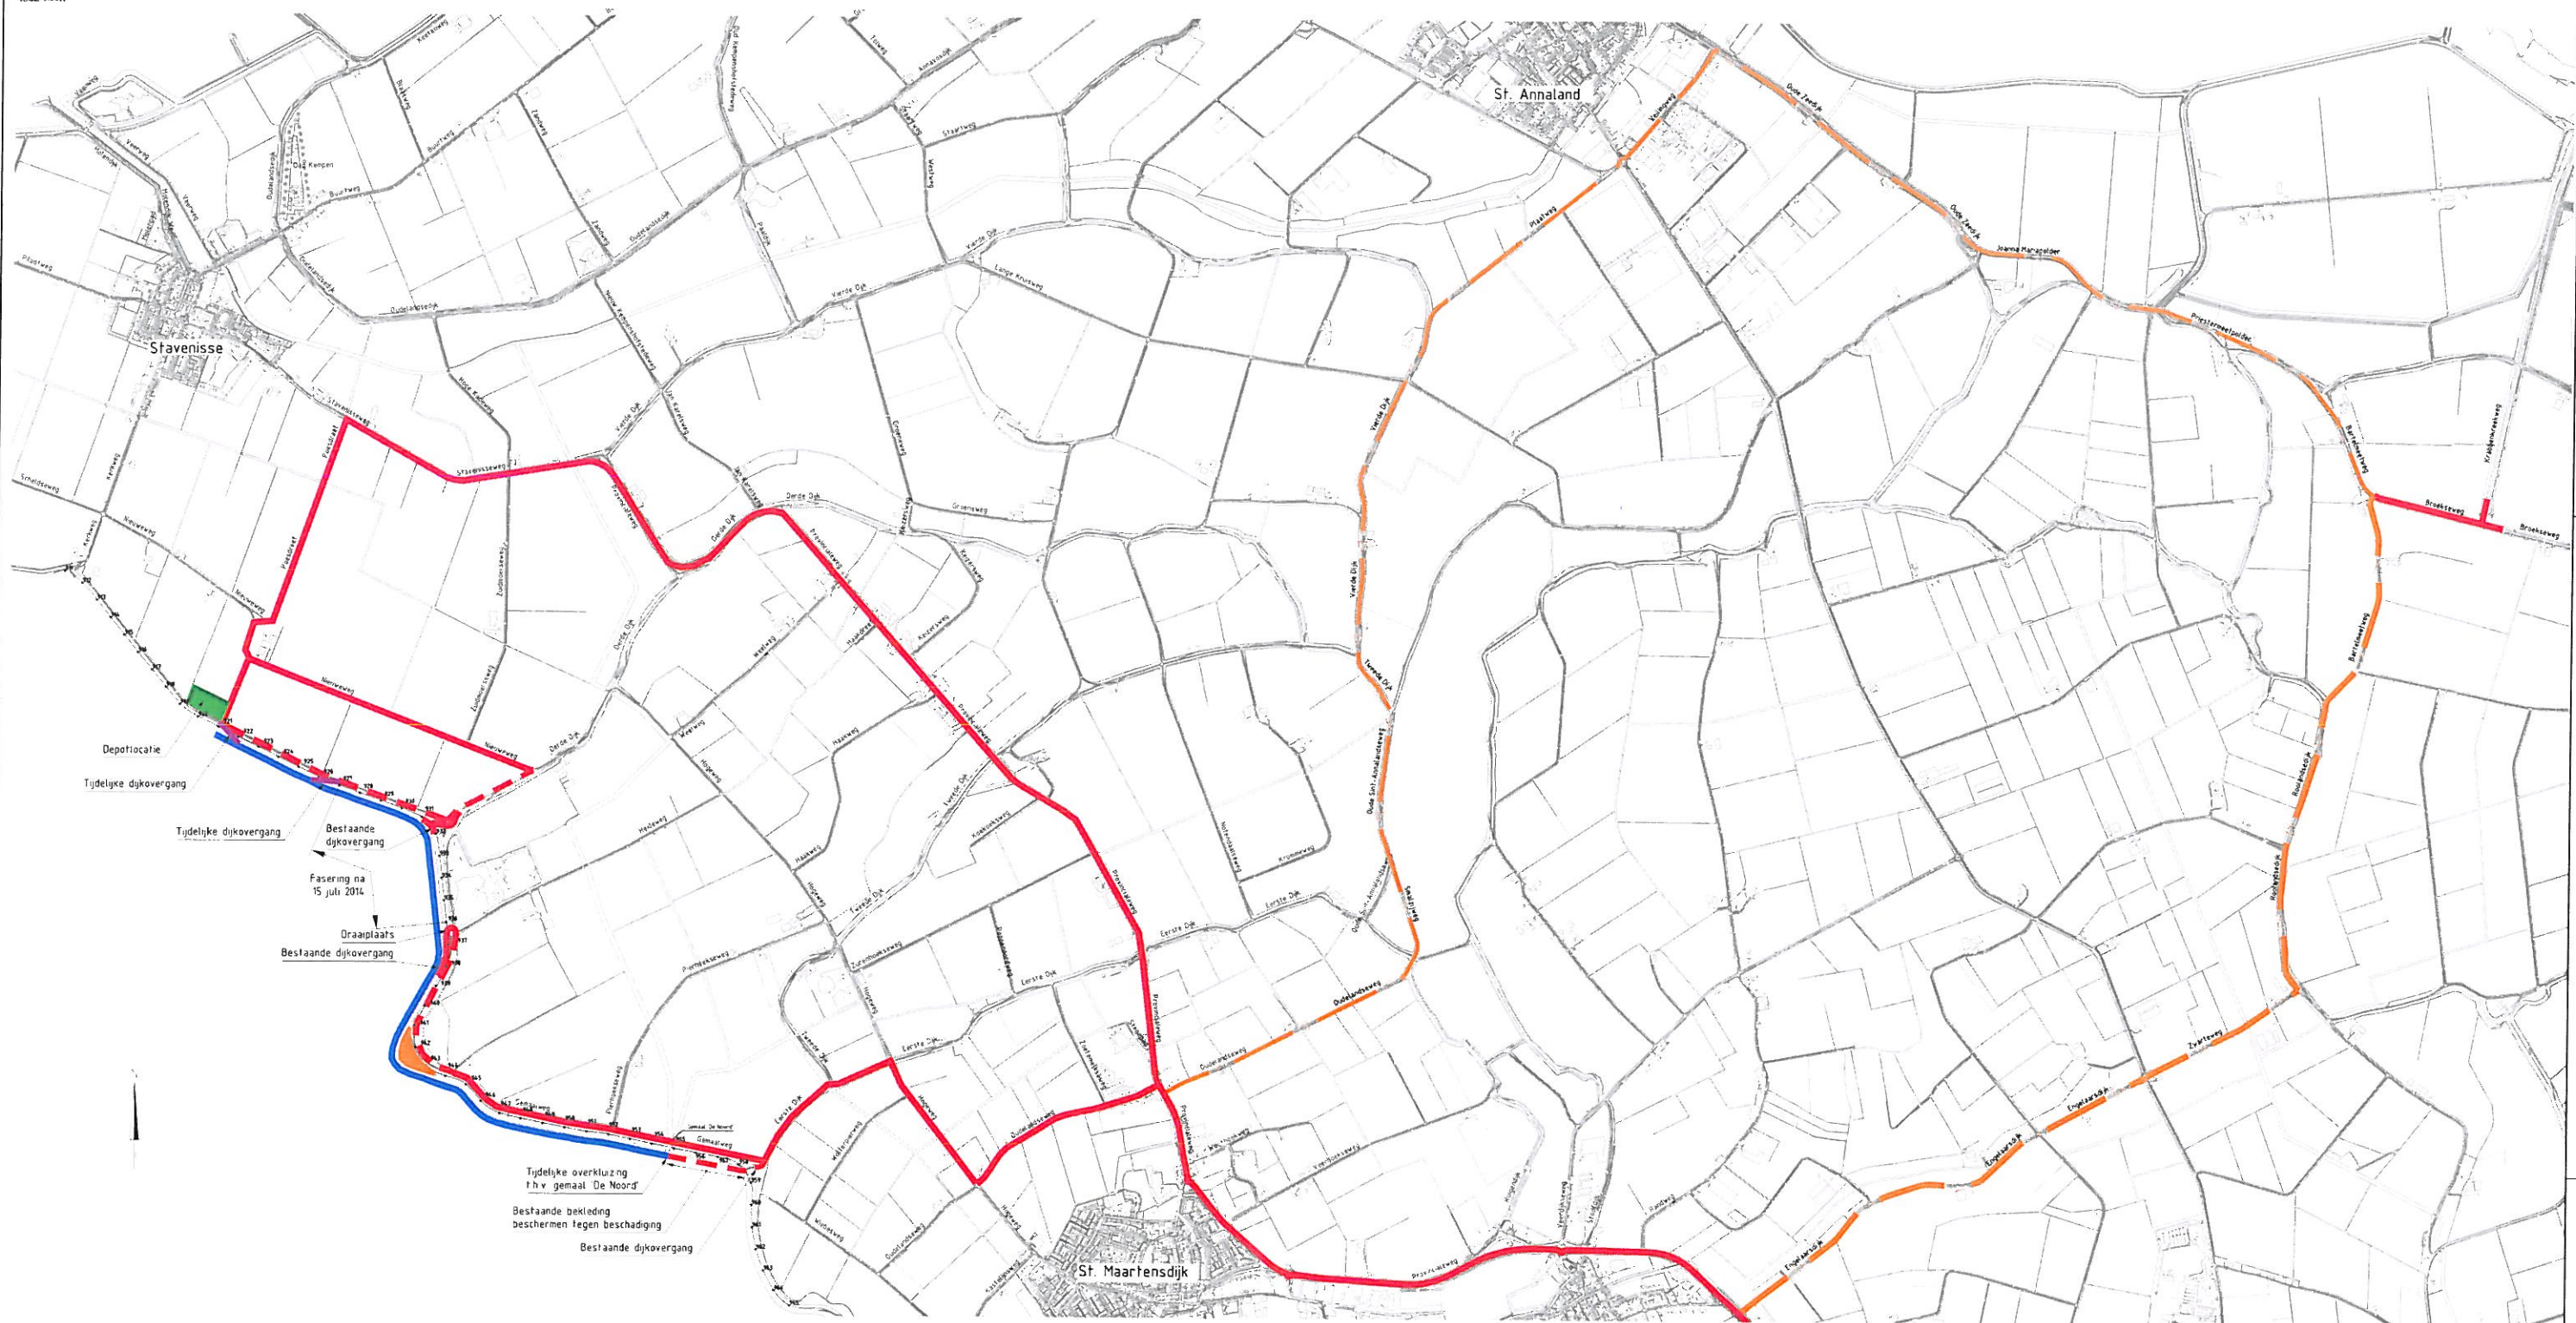
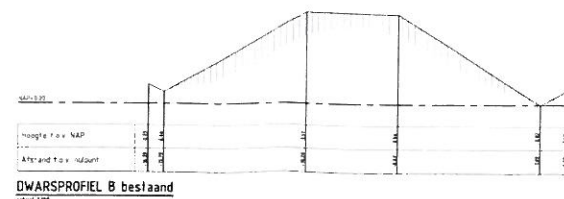


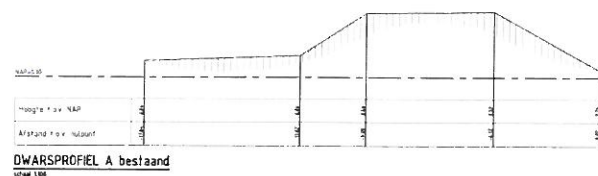


SITUATIE DEPOT
schaal 1:2.000

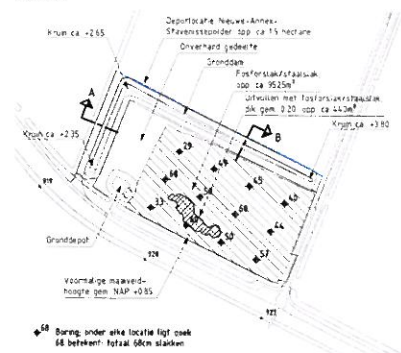

VERKLARING

- Transportroute met aanrijdwegverkeer
- Transportroute
- Halfverharding
- Werkgebied
- Tijdelijke dijkovergang
- Depotlocatie
- Depotlocatie buitendijk

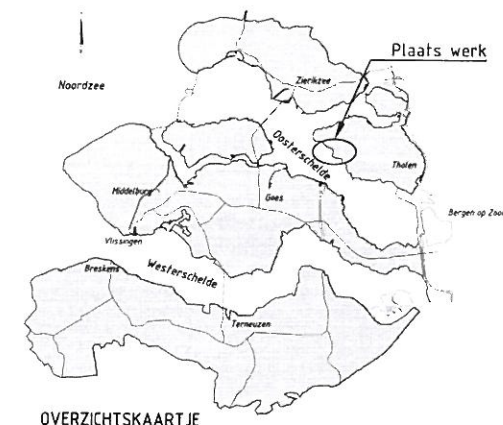

OVERZICHTSKAARTJE

Programma's, Projecten en Onderhoud			
Project Zeeweringen			31052570
Nieuwe- Annex- Stavenissedijk, Noordpolder			Nota van inlichtingen
Transportroute			
ontworpen	J. van der Jagt	ca. 19-11-2013	1:10.000 1:10.000 1:100
gecontroleerd	S. Verbeek	ca. 19-11-2013	
aanvaard	S. Verbeek	ca. 19-11-2013	
A0			ZLRW-2013-01183