


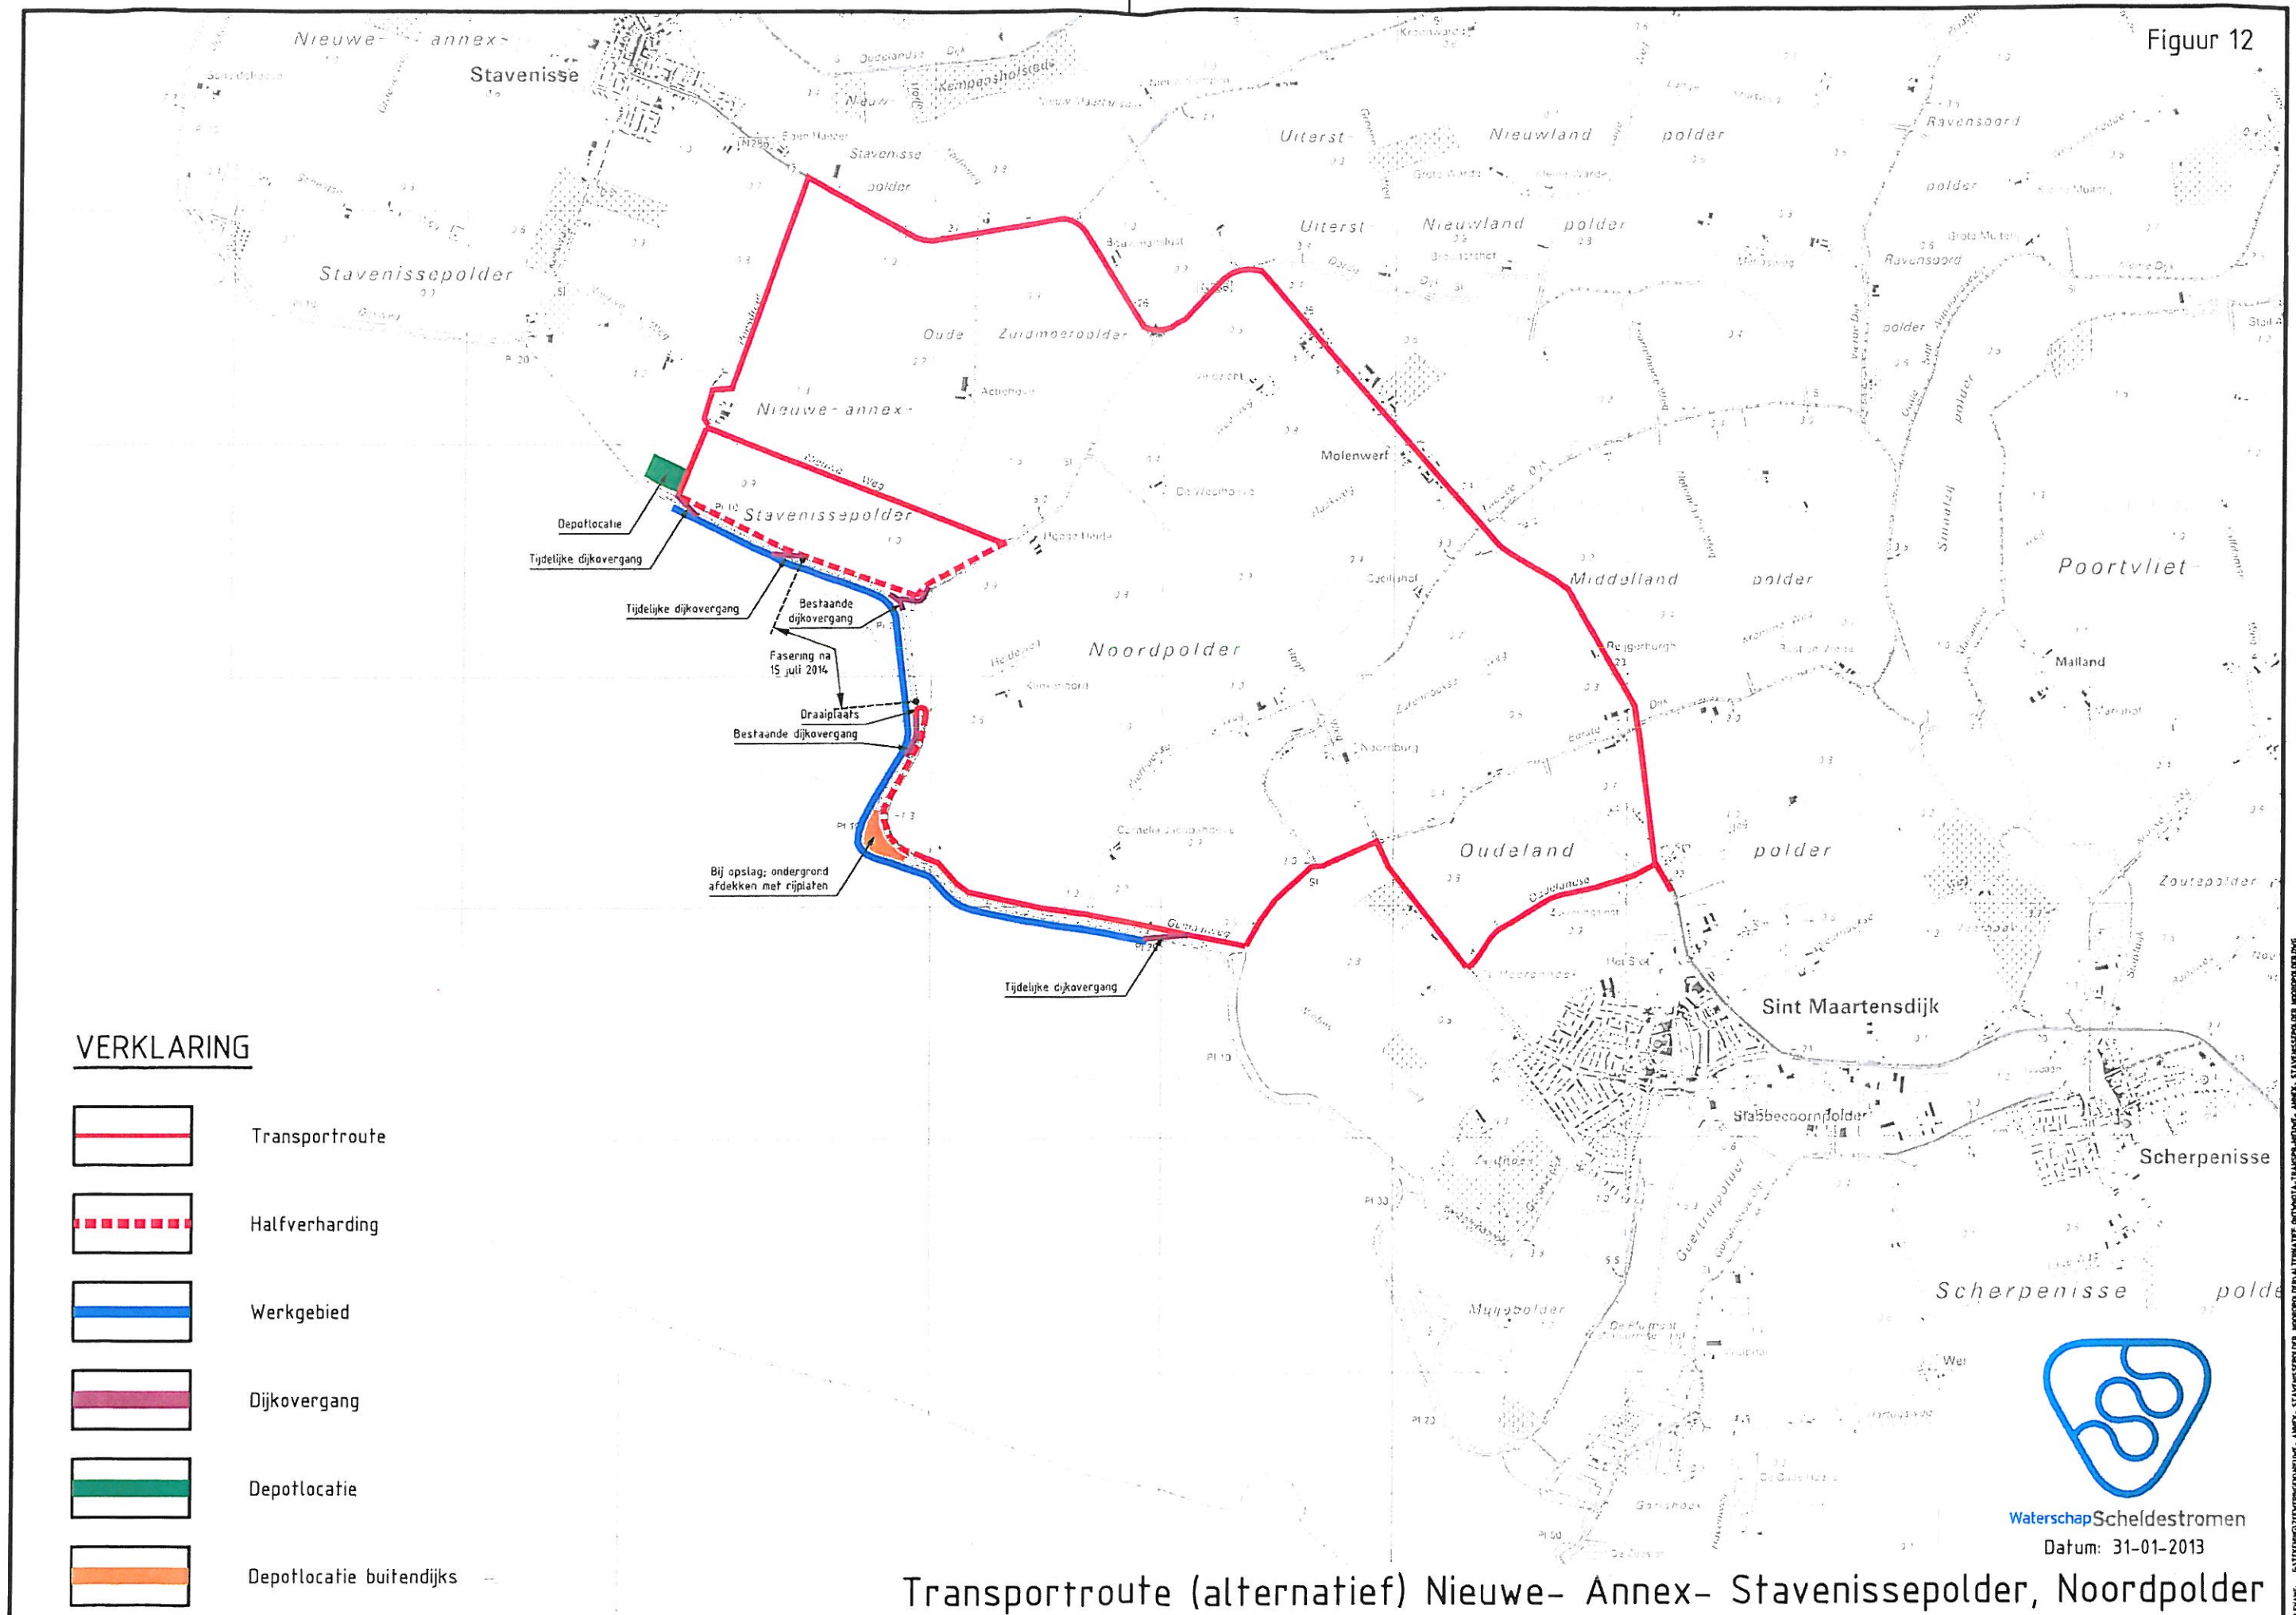

VERKLARING

-  Transportroute
-  Halfverharding
-  Werkgebied
-  Dijkovergang
-  Depotlocatie
-  Depotlocatie buitendijks

Transportroute (alternatief) Nieuwe- Annex- Stavenissepolder, Noordpolder



Waterschap Scheldestromen
Datum: 31-01-2013