
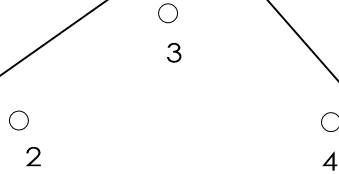


695

905

alle 4 bomen hebben een diameter van 50cm

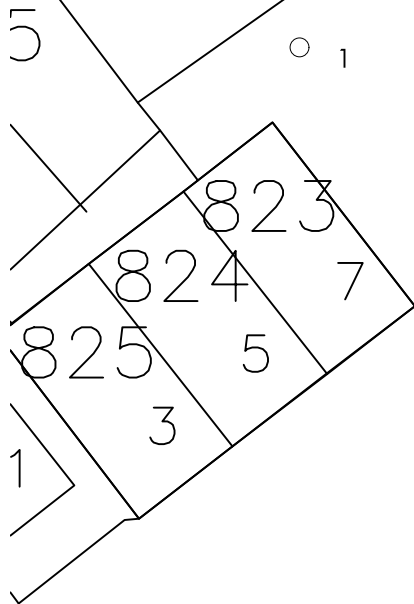

Gladiolenlaar

project: Openbaar parkeerterrein Gladiolenlaan Winkel				projectnr.	
onderwerp: Situatie te kappen bomen				tekening	
schaal: 1:200	datum: 03-01-2014	gewijzigd:			2
formaat: A4	getekend: JS				

schurink
BOUWADVIES

KvK: 54916902
BTW: NL 188879845B01
ING: 5457266

Burgemeester de Boerstraat 42 1566 KD Assendelft Tel.: +31 75 7726223 E-mail: info@schurinkbouwadvies.nl