



Doorsnede C-C' schaal 1:50

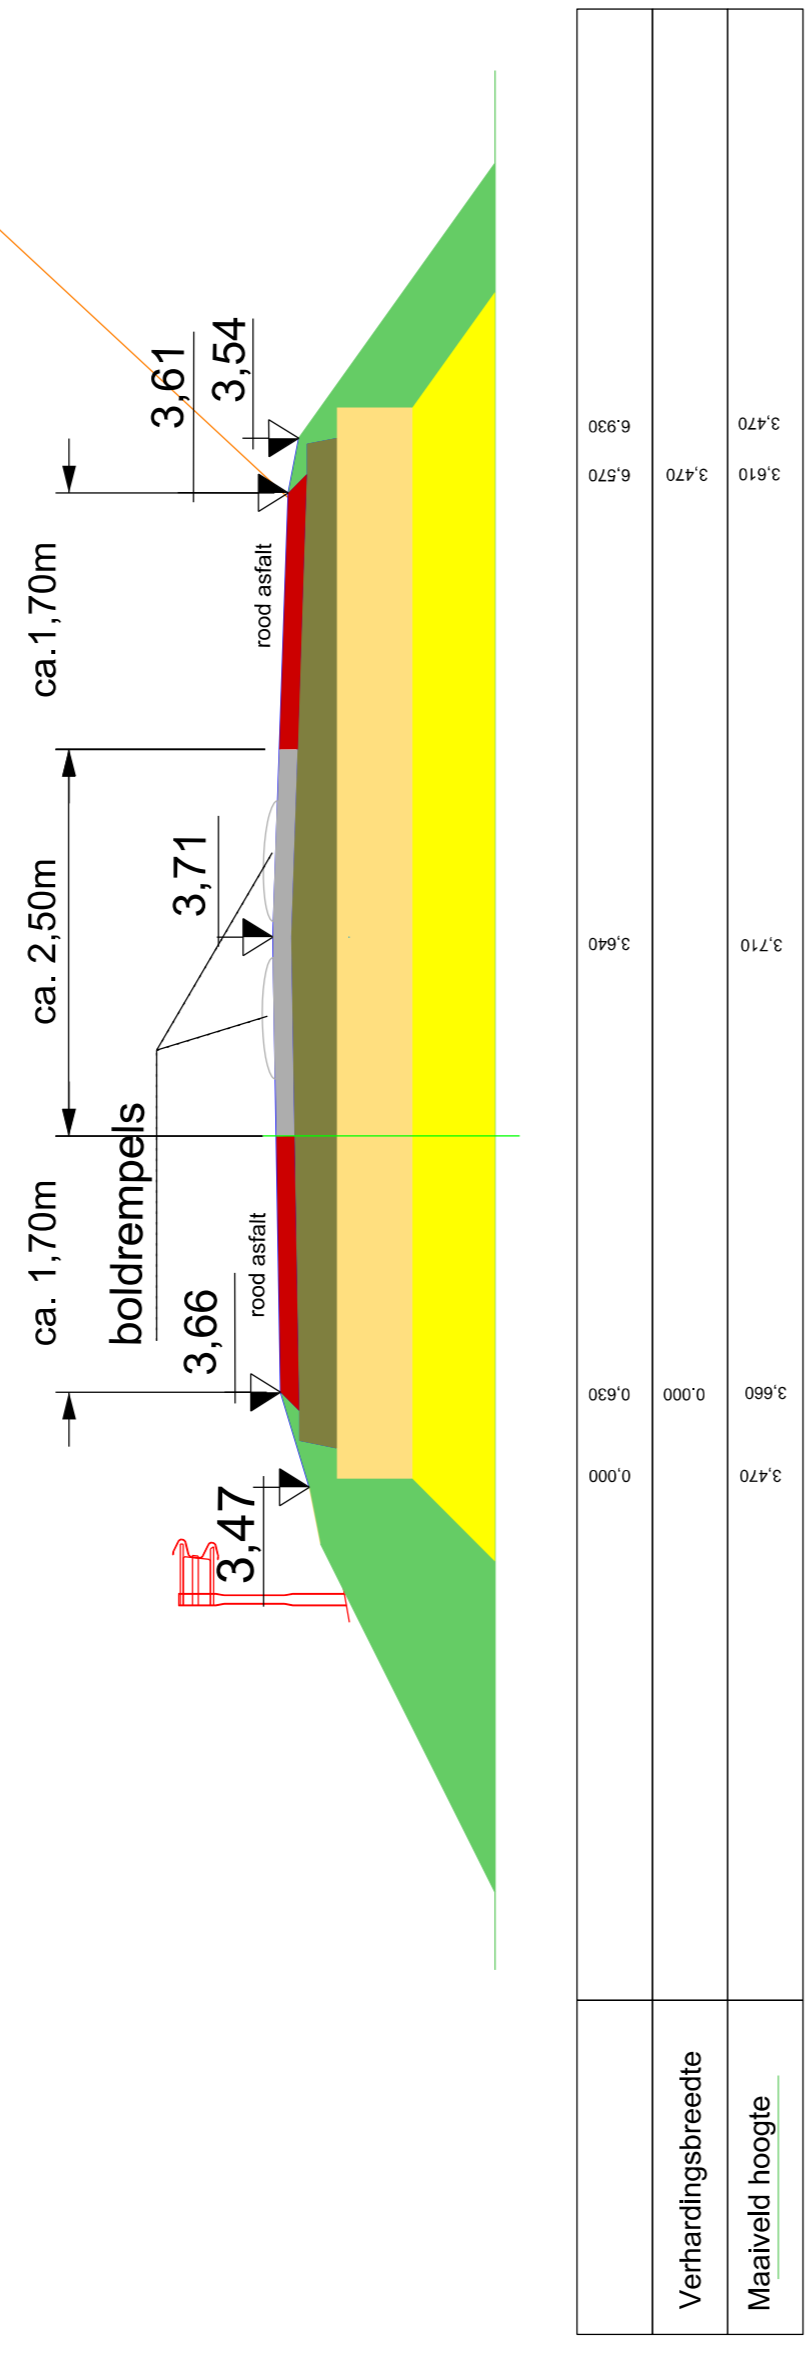


Doorsnede B-B' schaal 1:50



Doorsnede A-A' schaal 1:50

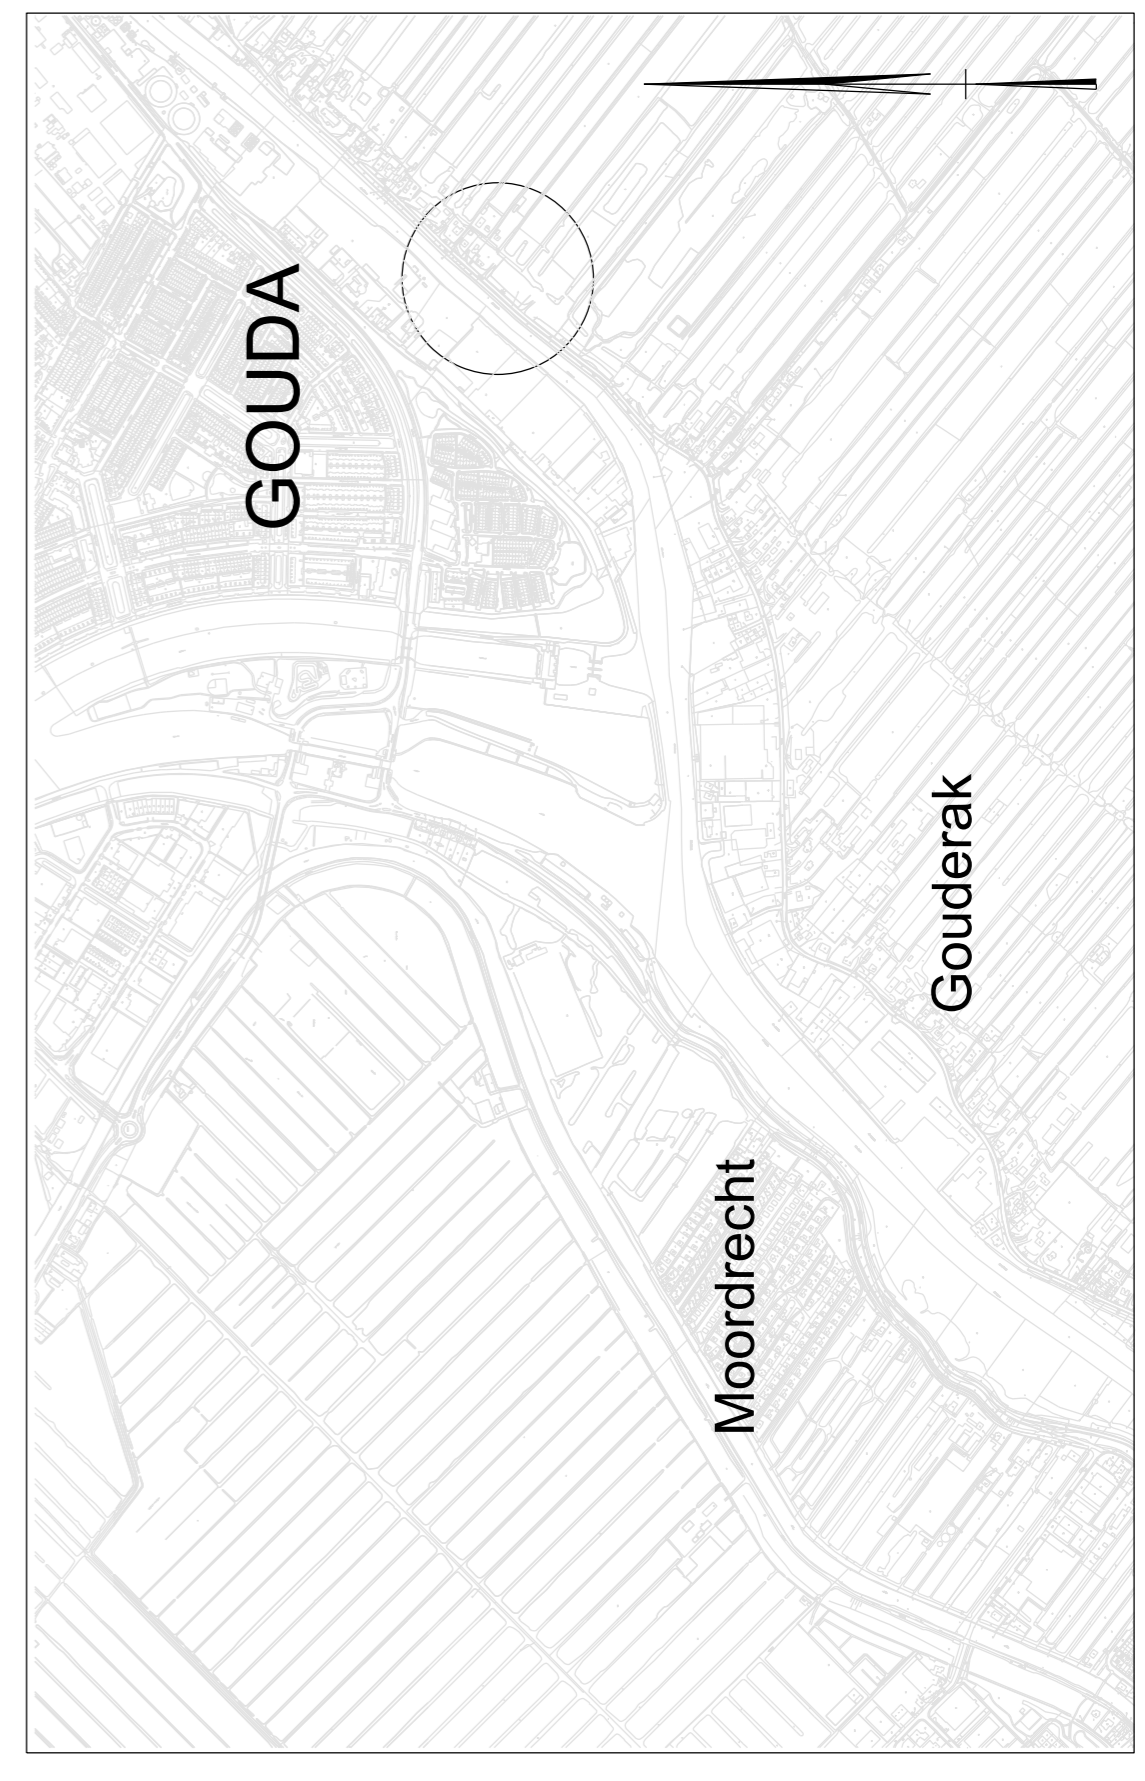

Overzicht schaal 1:12000

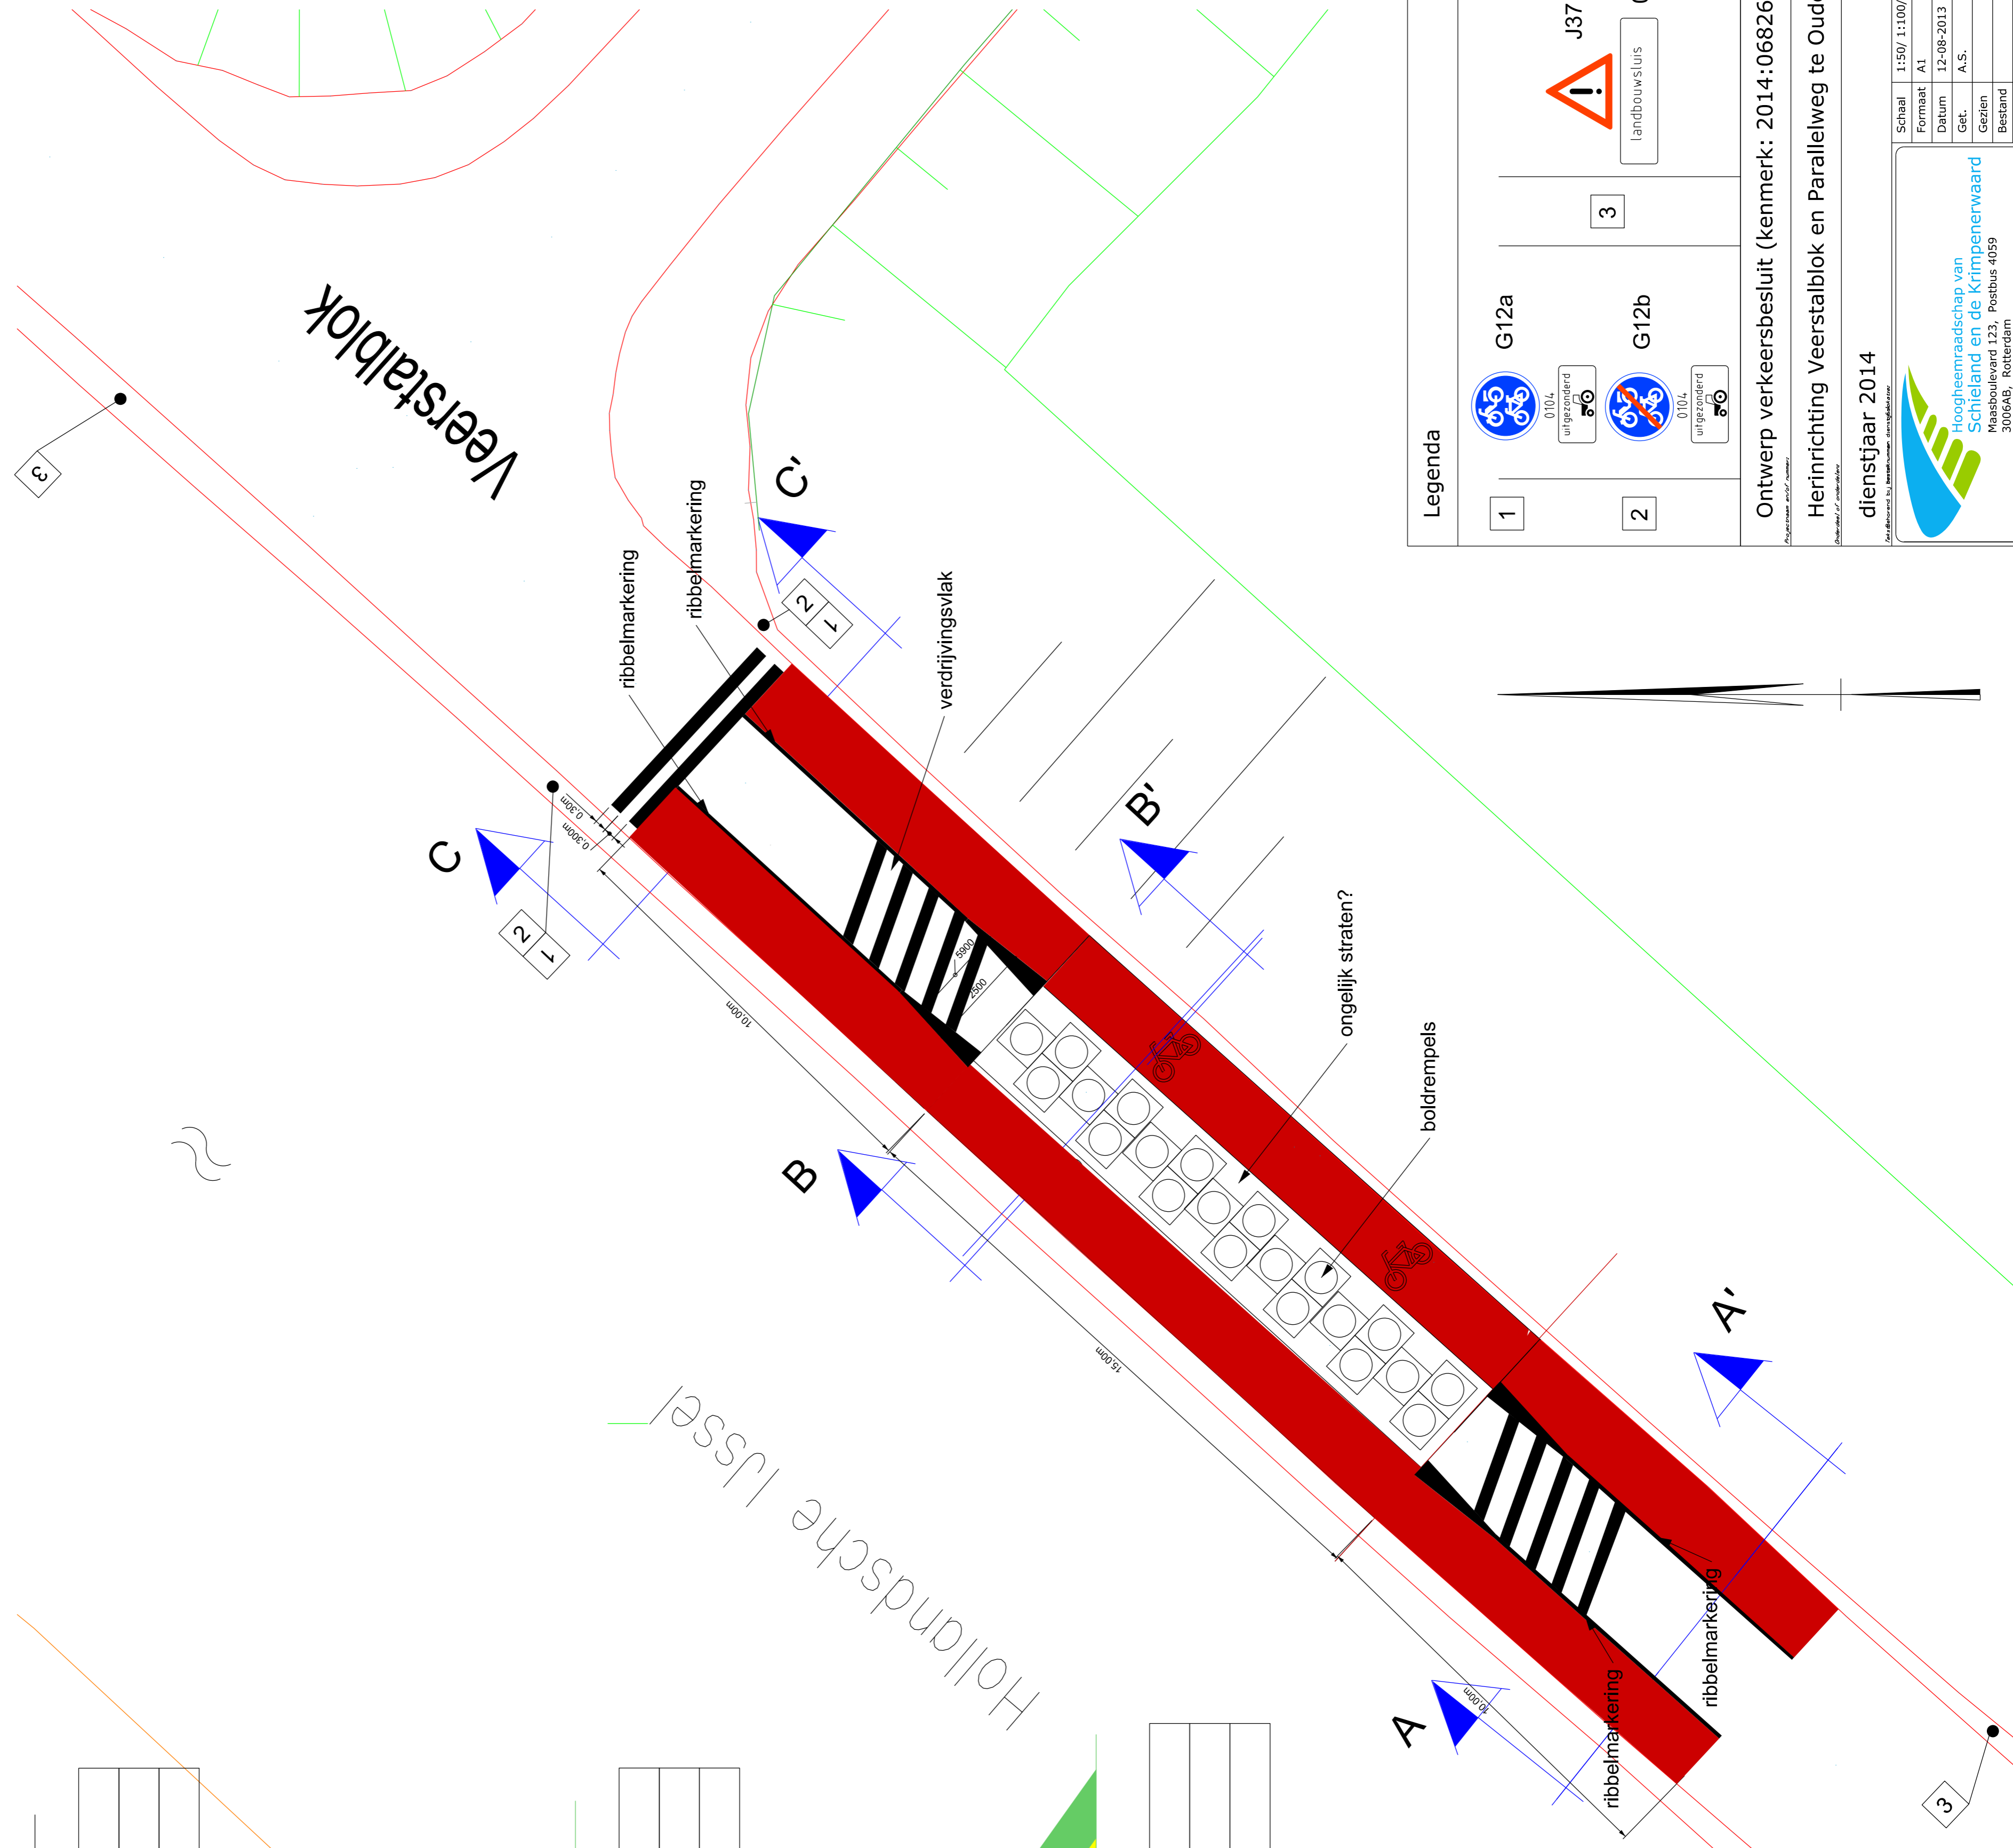

Legenda

| | | | | | |
|---|------|--------------------|---|-----|------|
| 1 | G12a | 010L unopgeleid | 3 | J37 | 0609 |
| 2 | G12b | 010L opgeleid | | | |

landbouwsluis

Ontwerp verkeersbesluit (kenmerk: 2014:06826)
Herinrichting Veerstalblok en Parallelweg te Ouderkerk
 dienstjaar 2014

Schaal 1:50 / 1:100 / 1:12000
 Formaat A1
 Datum 12-08-2013
 Get. A.S.
 Gezien 16-07-2014
 Bestand
 Blad nr. 01

Hoogheemraadschap van Schieland en de Krimpenerwaard
 Maasboulevard 123, Postbus 4059
 2600 CA Gouda
 Tel. 010 - 4532200, www.hhs.nl

Tek. nr. OUD-1-02